


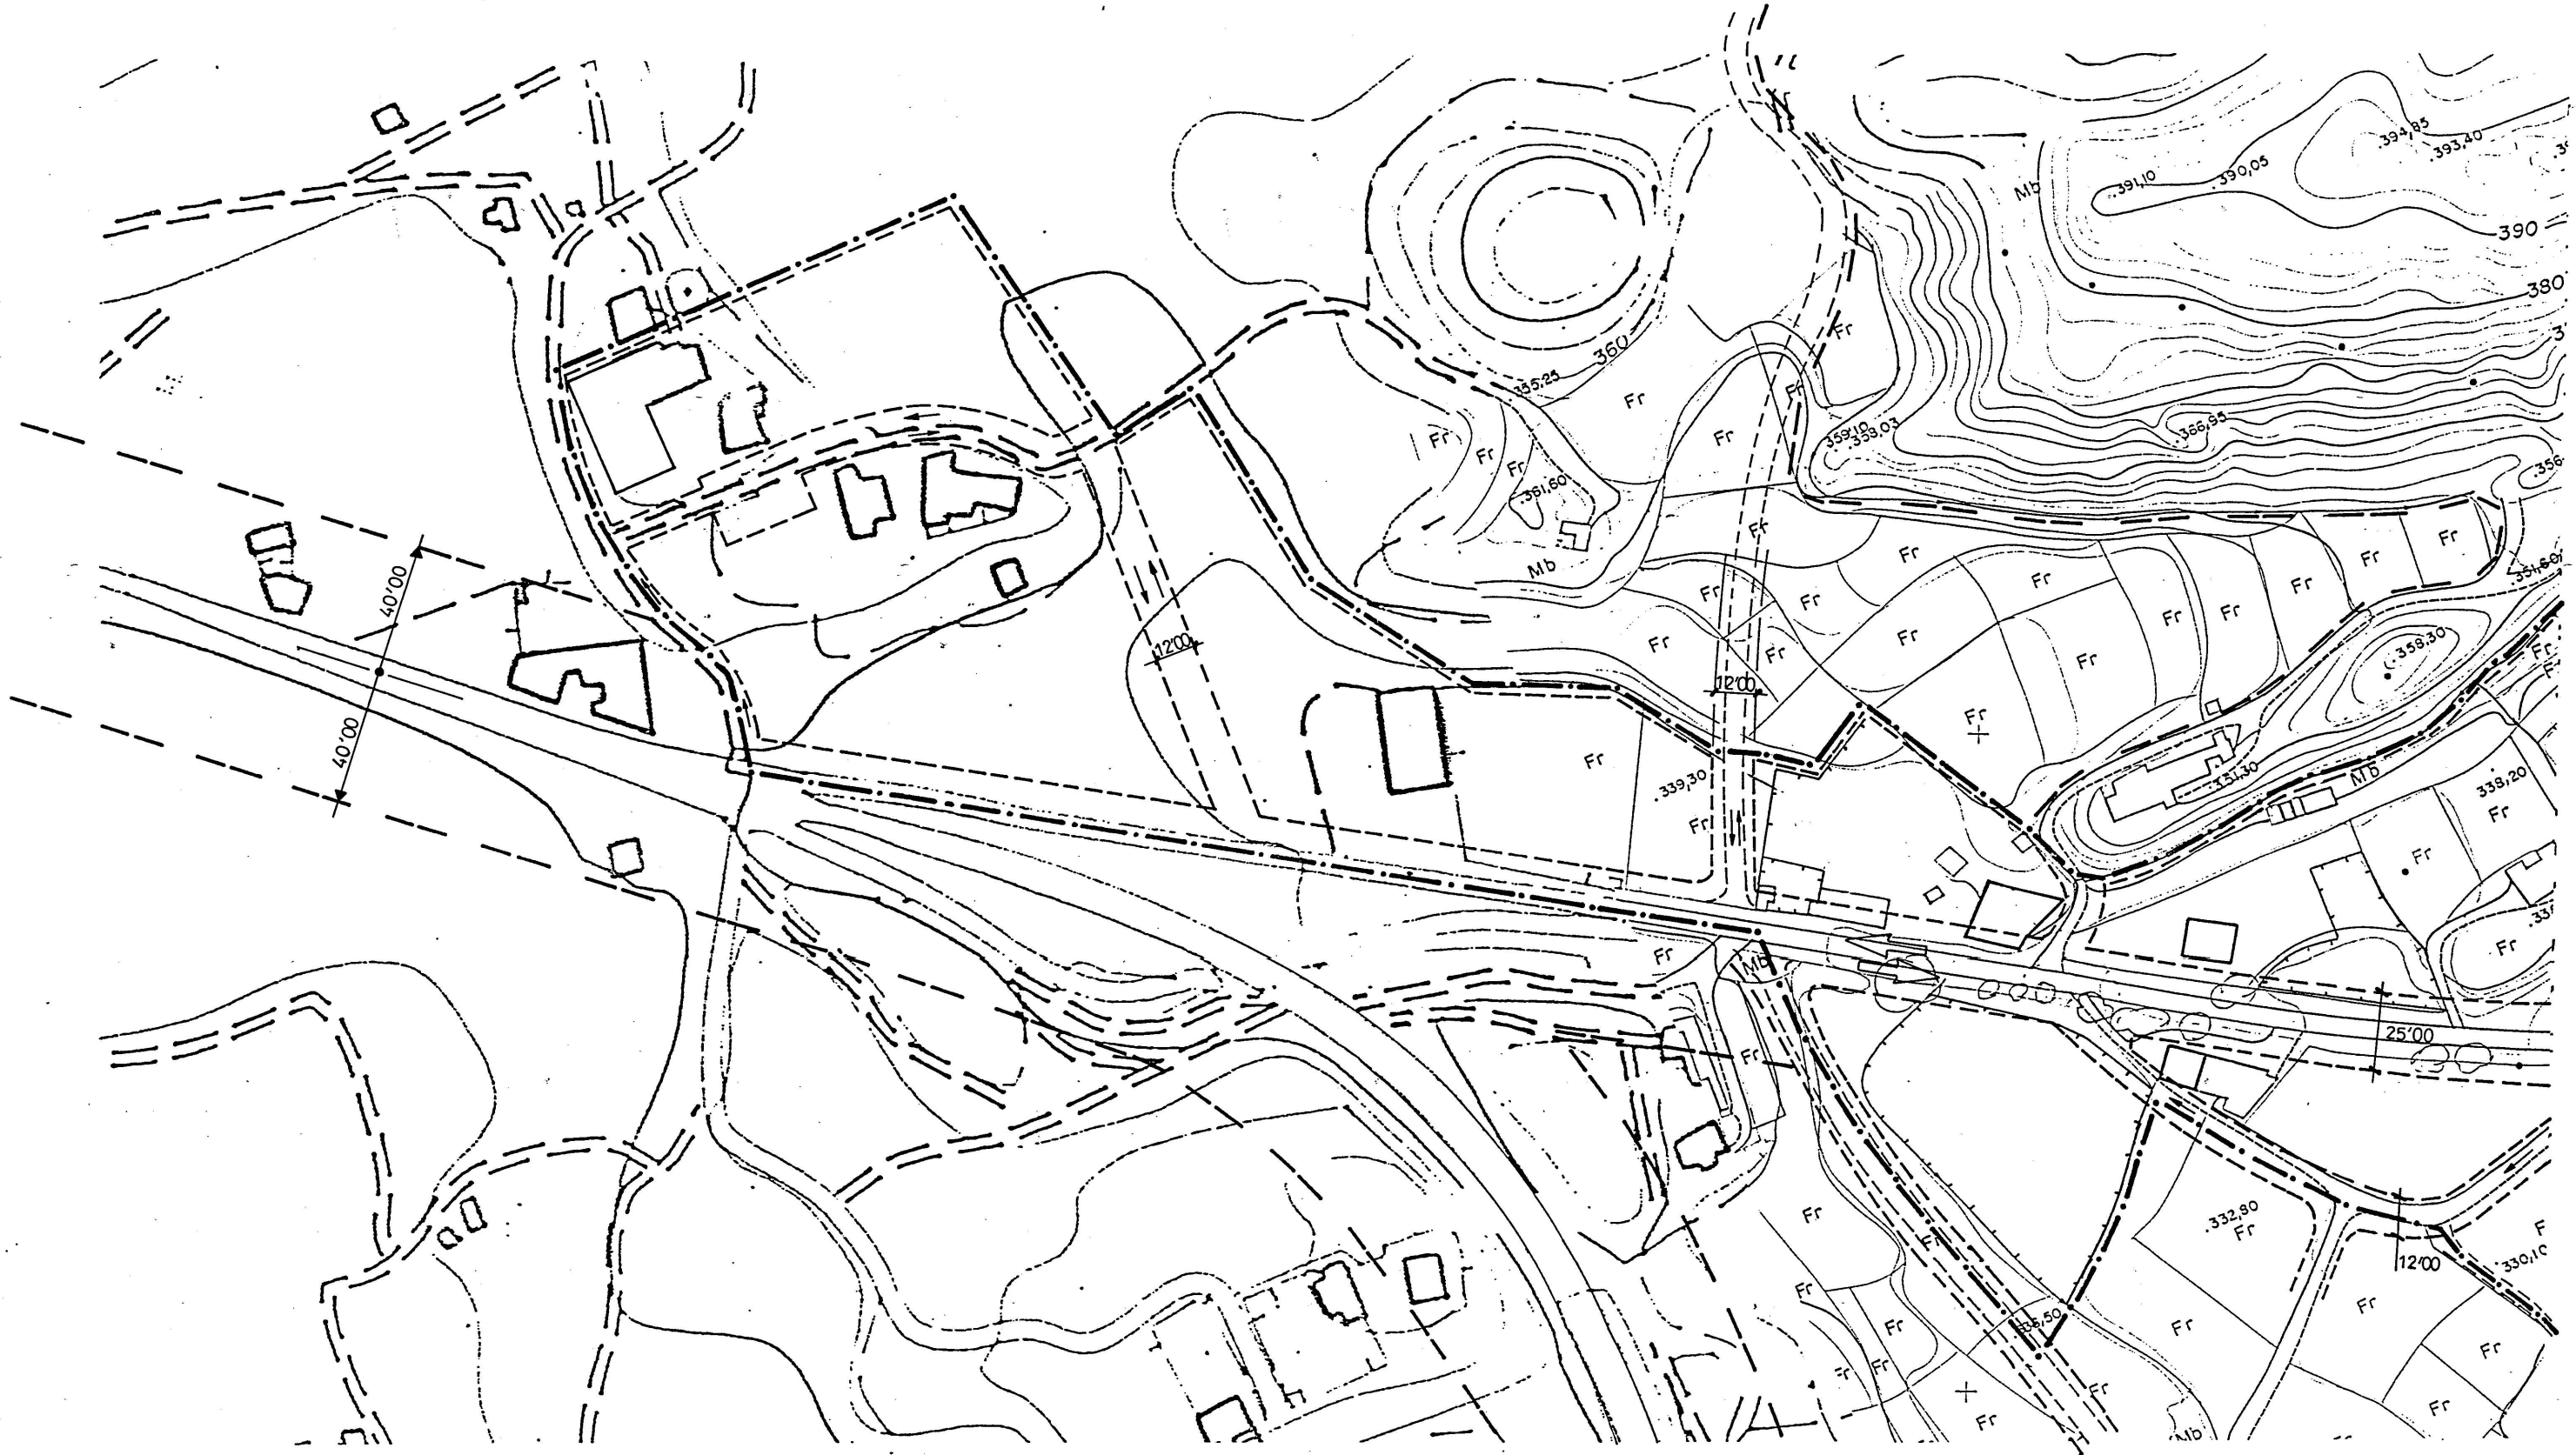


GRÁFICO DISTRIBUCION DE HOJAS

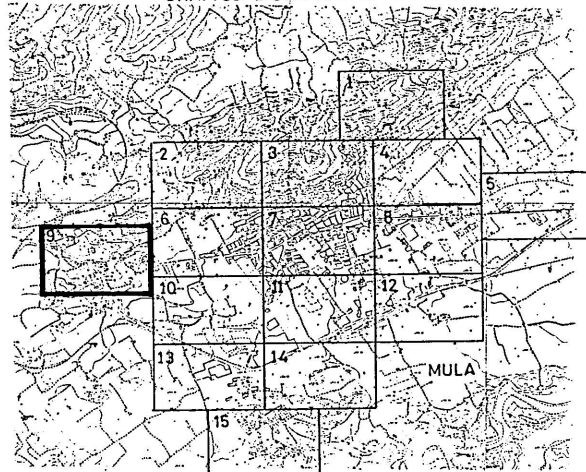

RED VIARIA

- ➔ VIARIO PRINCIPAL
- ➔ VIARIO SECUNDARIO
- CALLE PEATONAL
- P APARCAMIENTO

ALINEACIONES

- ALINEACIONES EXISTENTES
- NUEVAS ALINEACIONES
- 12 ANCHO DE CALLE
- REPLANTEO A FACHADA
- REPLANTEO A EJE

RASANTES

- 310,23 RASANTE ACTUAL
- (310,23) RASANTE PROYECTADA

 EXCMO. AYUNTAMIENTO DE MULA Región de Murcia		TRABAJO PLAN GENERAL MUNICIPAL DE ORDENACION DE MULA.
PLANO Nº 2.3	HOJA 9 DE 15	PLANOS DE ORDENACION
DENOMINACION MULA RED VIARIA, ALINEACIONES, Y RASANTES		CONSULTOR: ESINUR ESTUDIO DE INGENIERIA Y URBANISMO S.L. EQUIPO DIRECTOR: COORDINADOR: JESÚS MARTÍNEZ PIÑERA ING. CAMINOS C.P.P. JOSÉ ALBERTO SÁEZ DE HARO, ARQUITECTO RAFAEL PARDO PREFASI, ARQUITECTO
FECHA: ABRIL - 1997	ESCALA: 1/2.000	OCTAVEN AVANCE 25-JUL-98 A FINAL 29-JUL-97
MODIFICADO EN FECHA:	JUN - 2.000	A PROVISORIAL 9-MAR-98 A DEFINITIVA