



ESQUEMA RED ABASTECIMIENTO

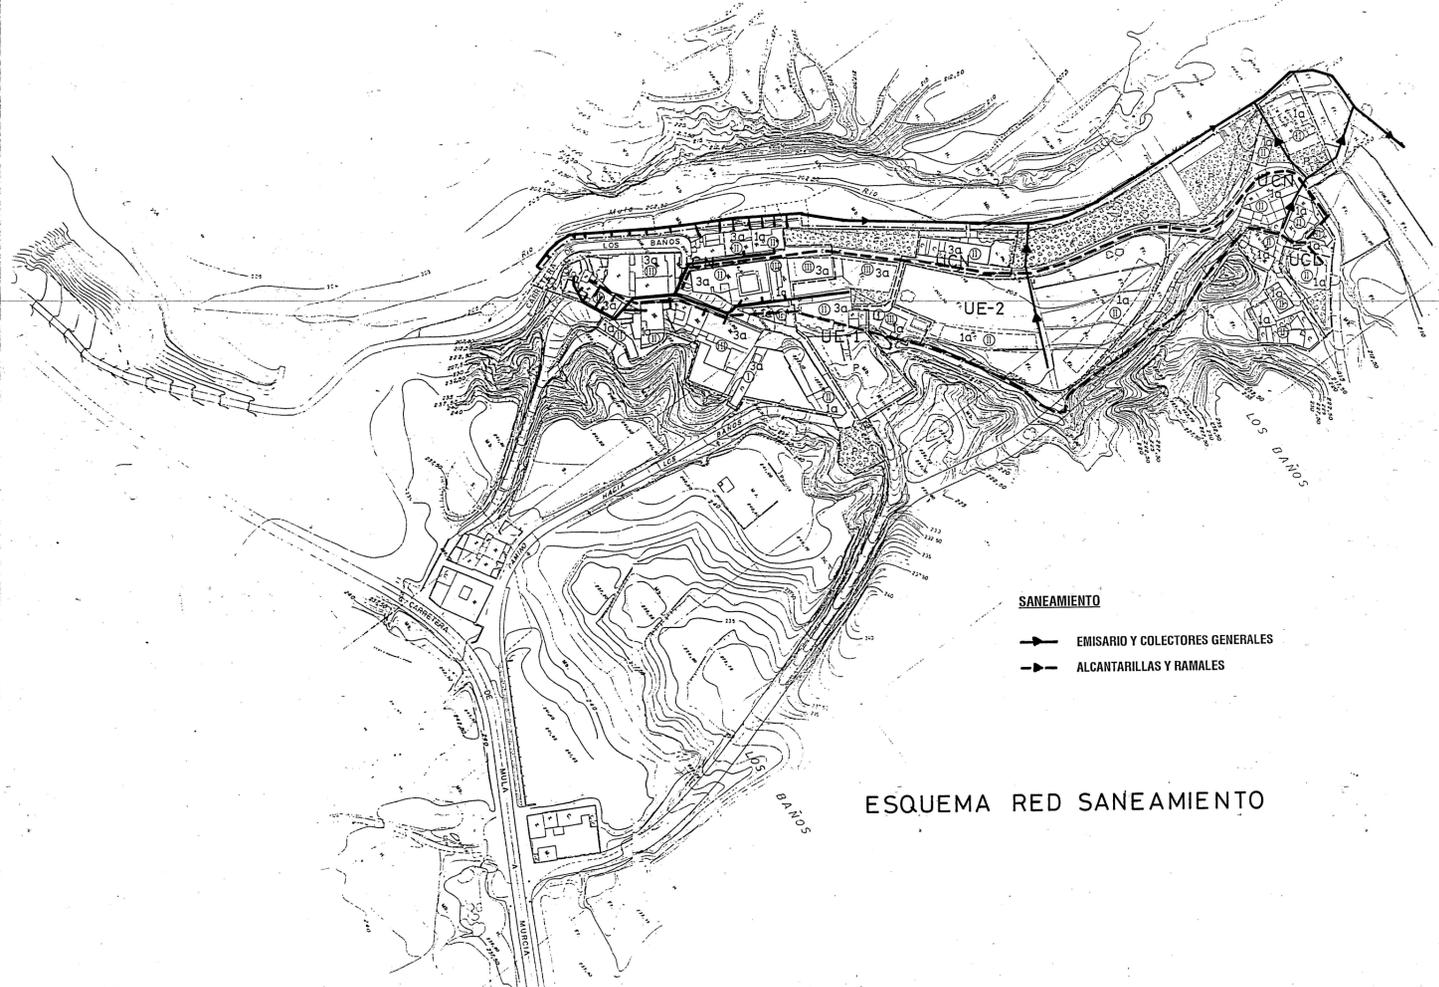

ESQUEMA RED SANEAMIENTO

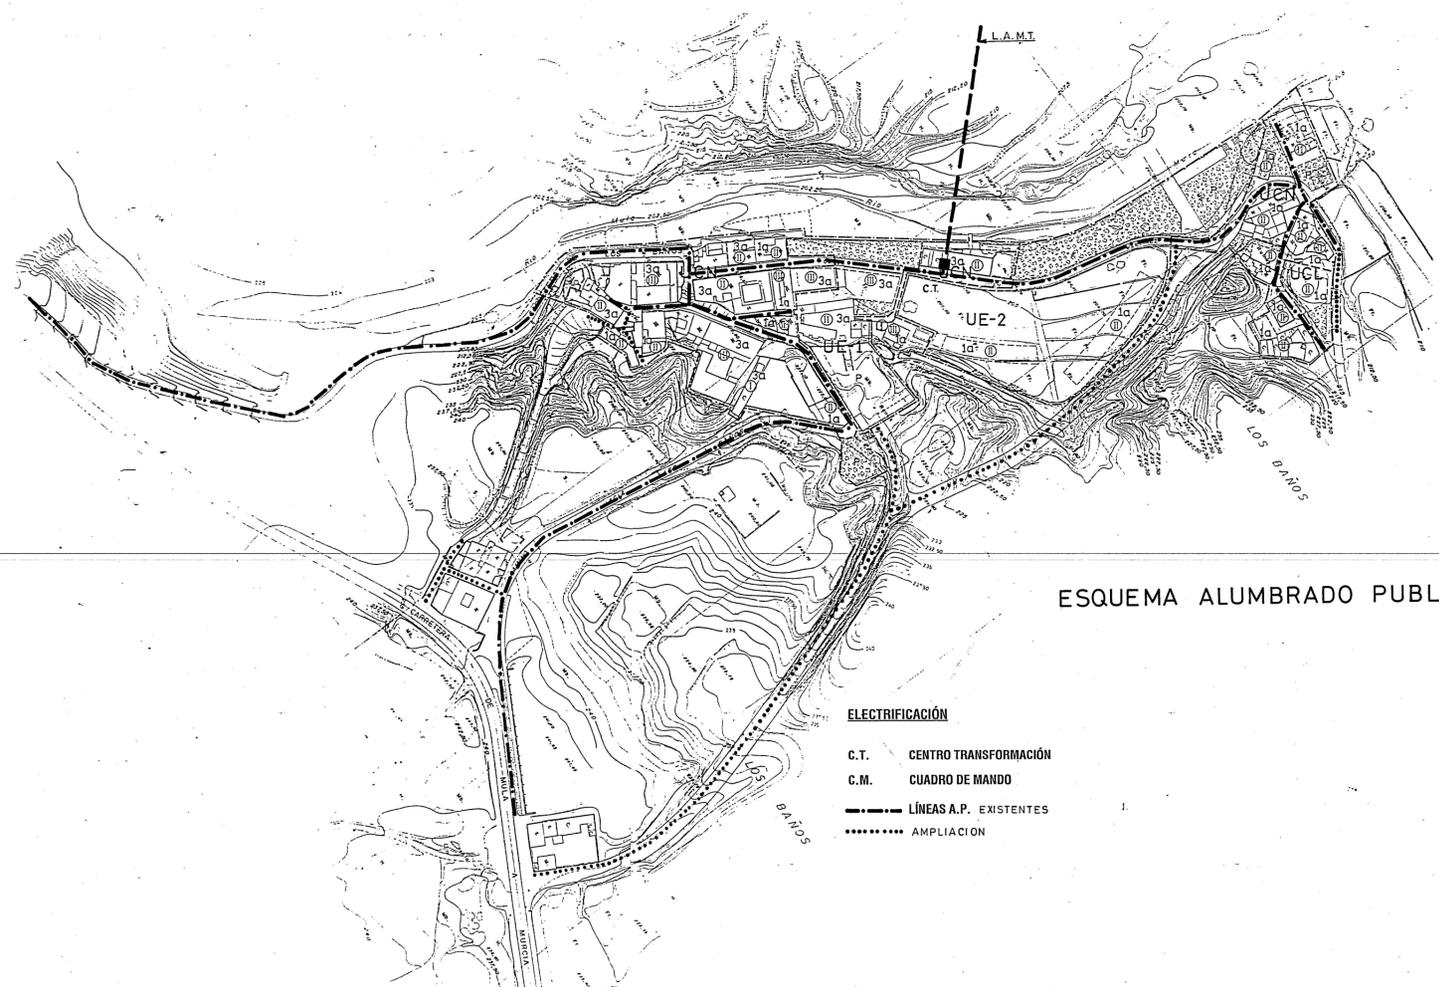

ESQUEMA ALUMBRADO PUBLICO

 EXCMO. AYUNTAMIENTO DE MULA Región de Murcia		TRABAJO: PLAN GENERAL MUNICIPAL DE ORDENACION DE MULA.	
PLANO Nº 4.4.1	HOJA	PLANOS DE ORDENACION	
DENOMINACION LOS BAÑOS INFRAESTRUCTURA DE SERVICIOS.		CONSULTOR: ESNUR ESTUDIO DE INGENIERIA Y URBANISMO S.L. EQUIPO DIRECTOR: JESÚS MARTÍNEZ PIÑERA INGE. CAMINOS, C.V.P. COORDINADOR: JOSÉ ALBERTO SAEZ DE HARO, ARQUITECTO, RAFAEL PARDO PREFASI, ARQUITECTO	
FECHA: ABRIL - 1997	ESCALA : 1/2.000	DIAGRAMA AVANCE: 25.000-96	A. INICIAL: 29-JUL-97
MODIFICADO EN FECHA:		A. PROVISIONAL: 9-MAR-98	A. DEFINITIVA: