
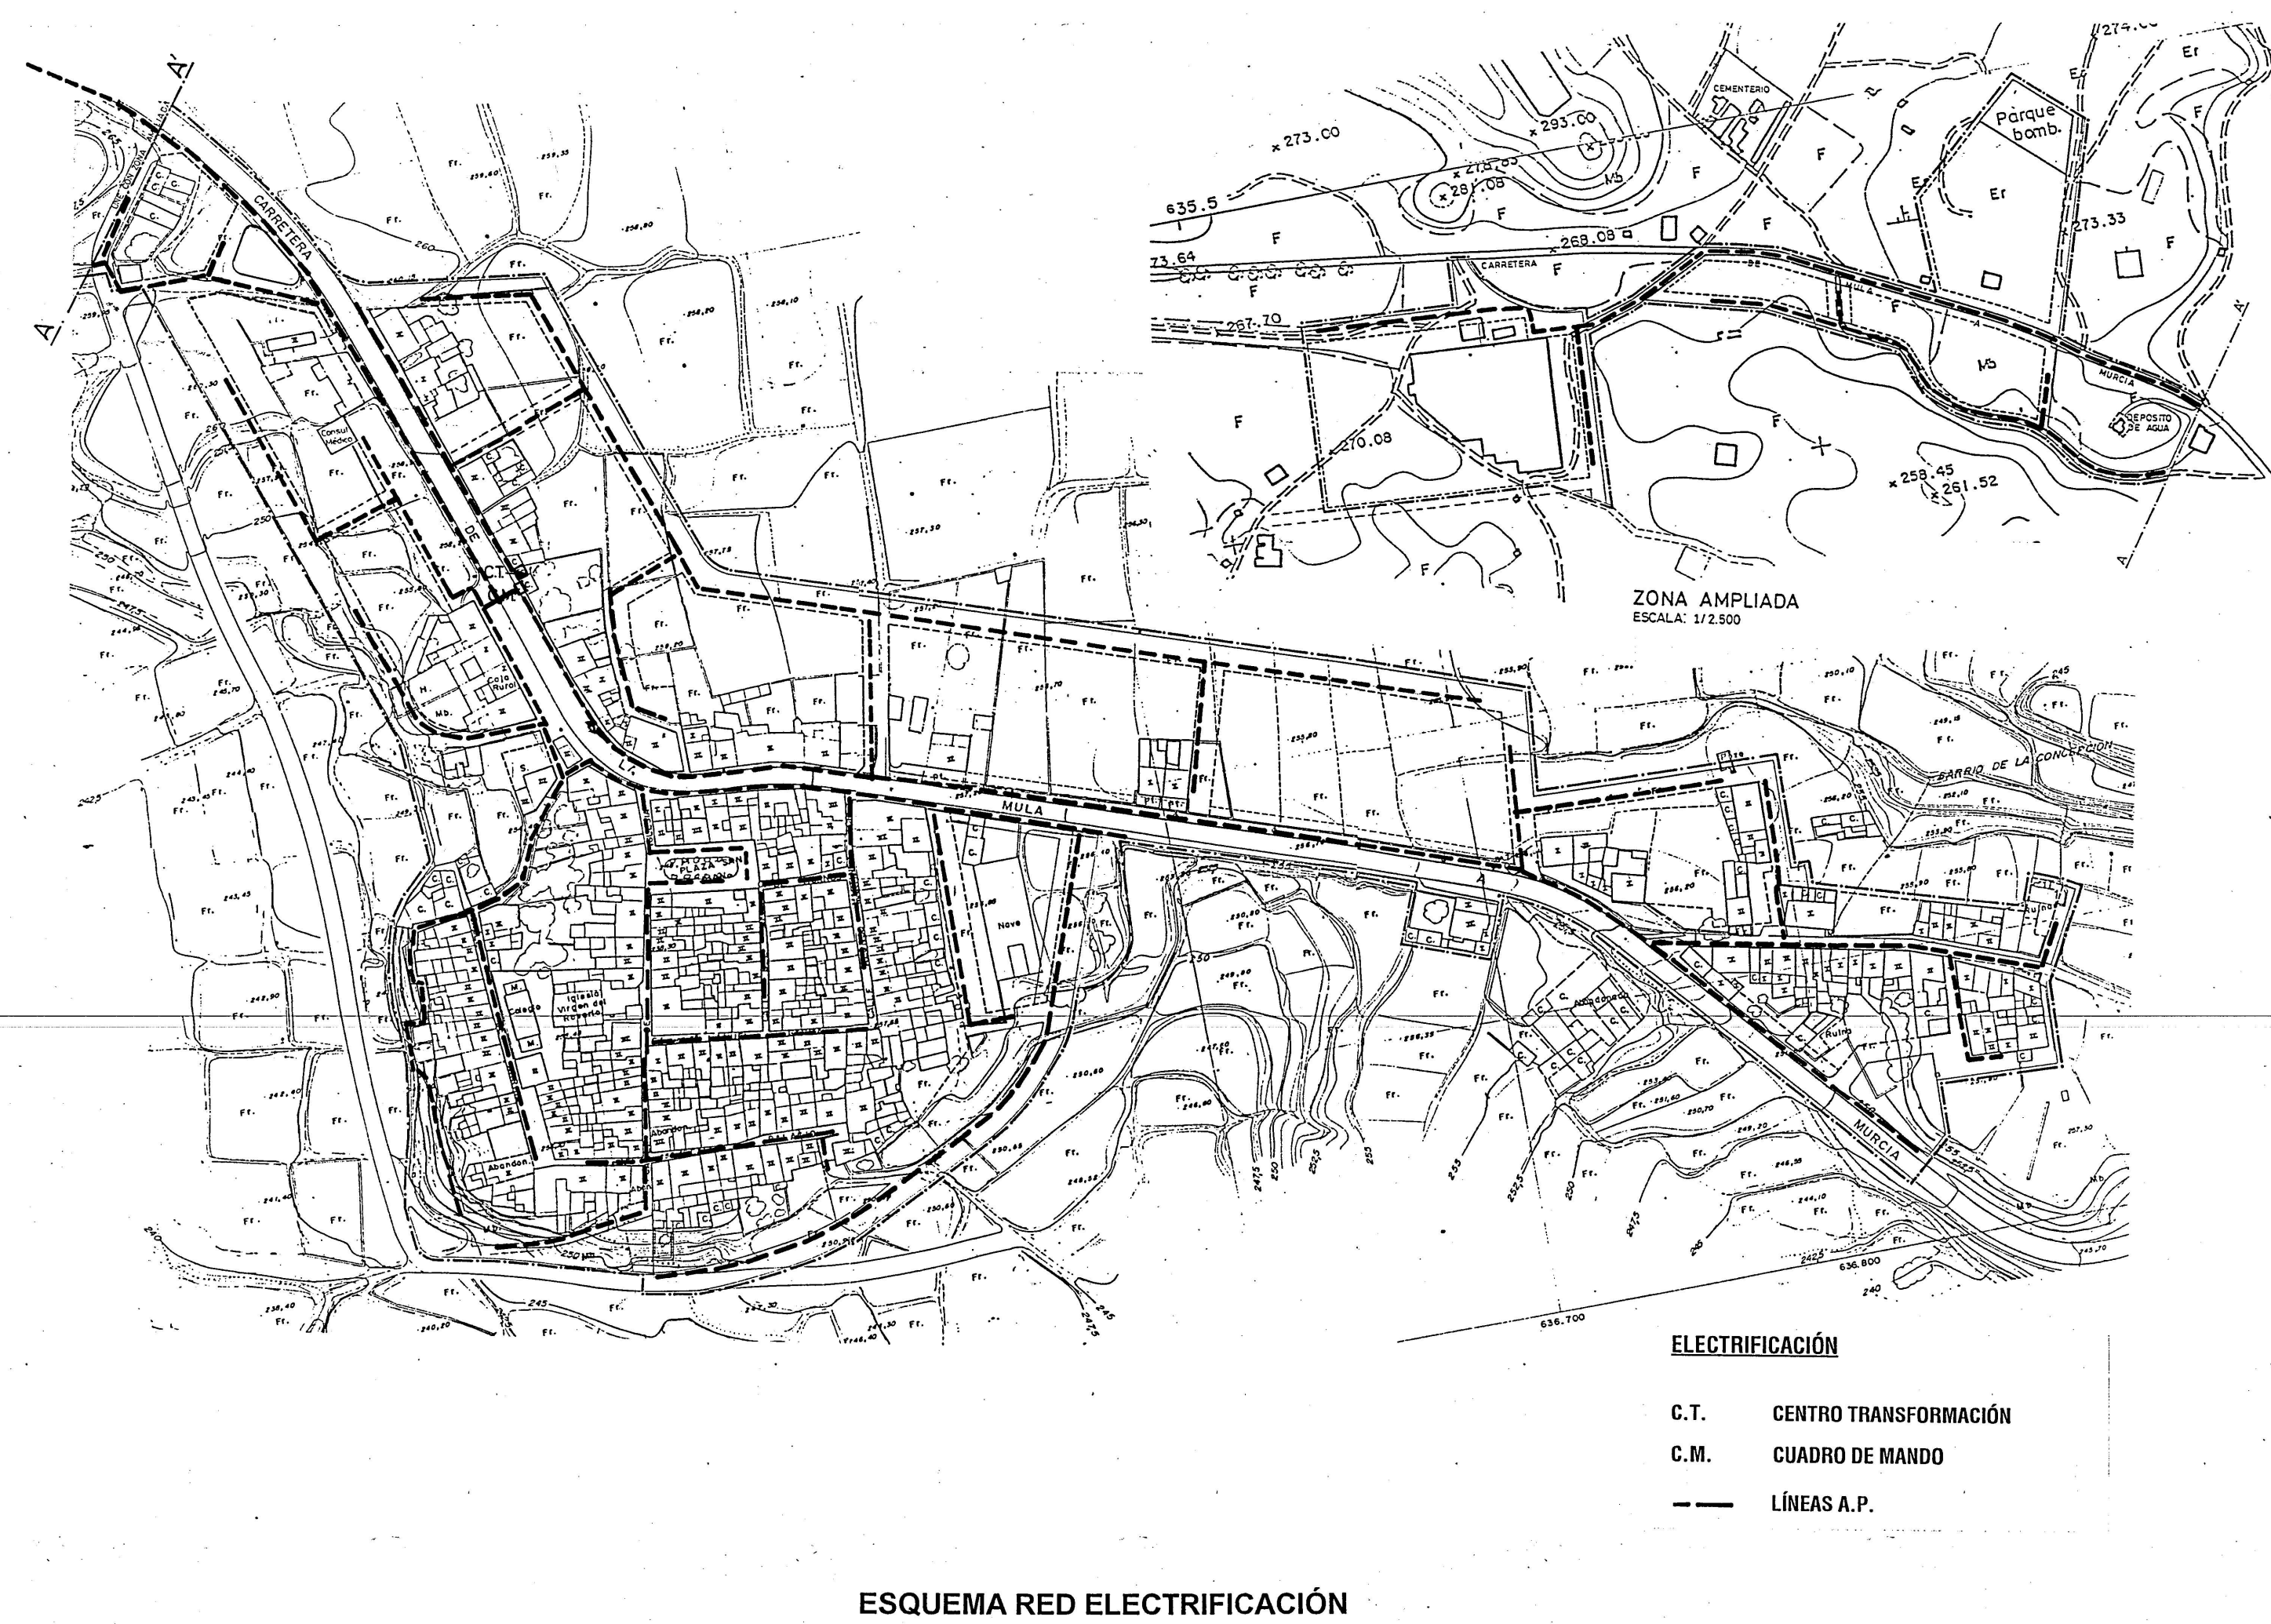
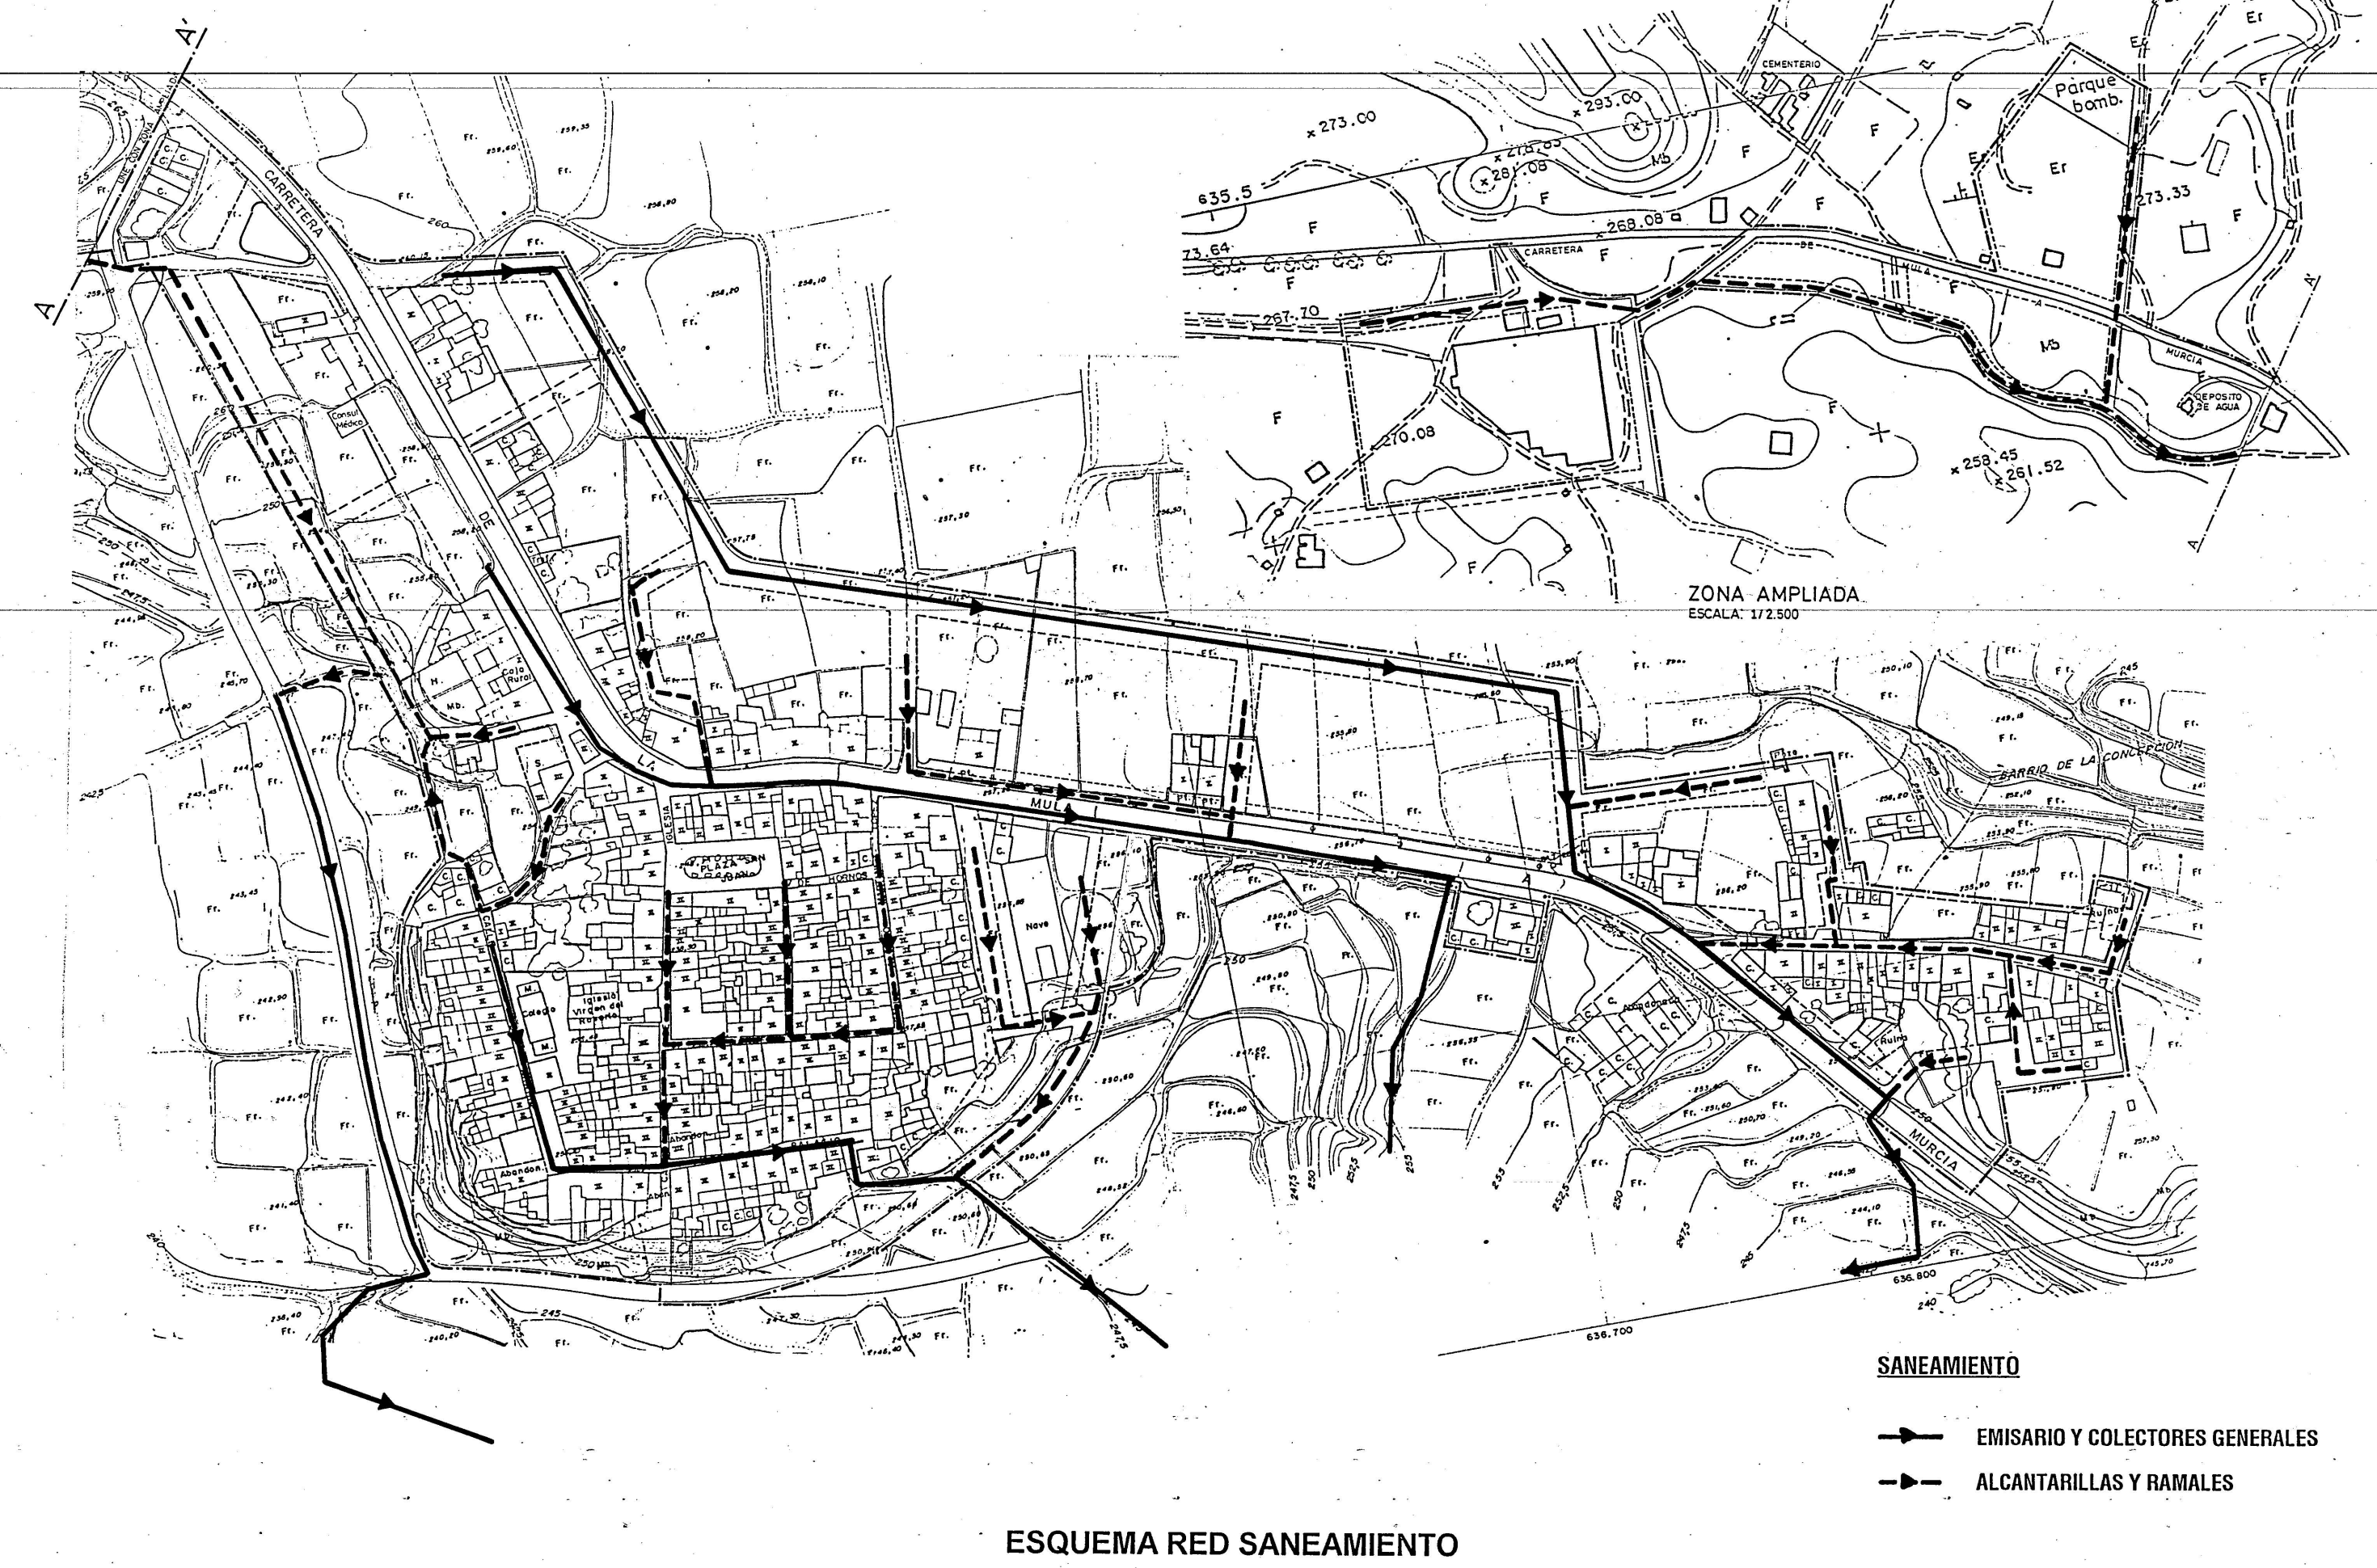


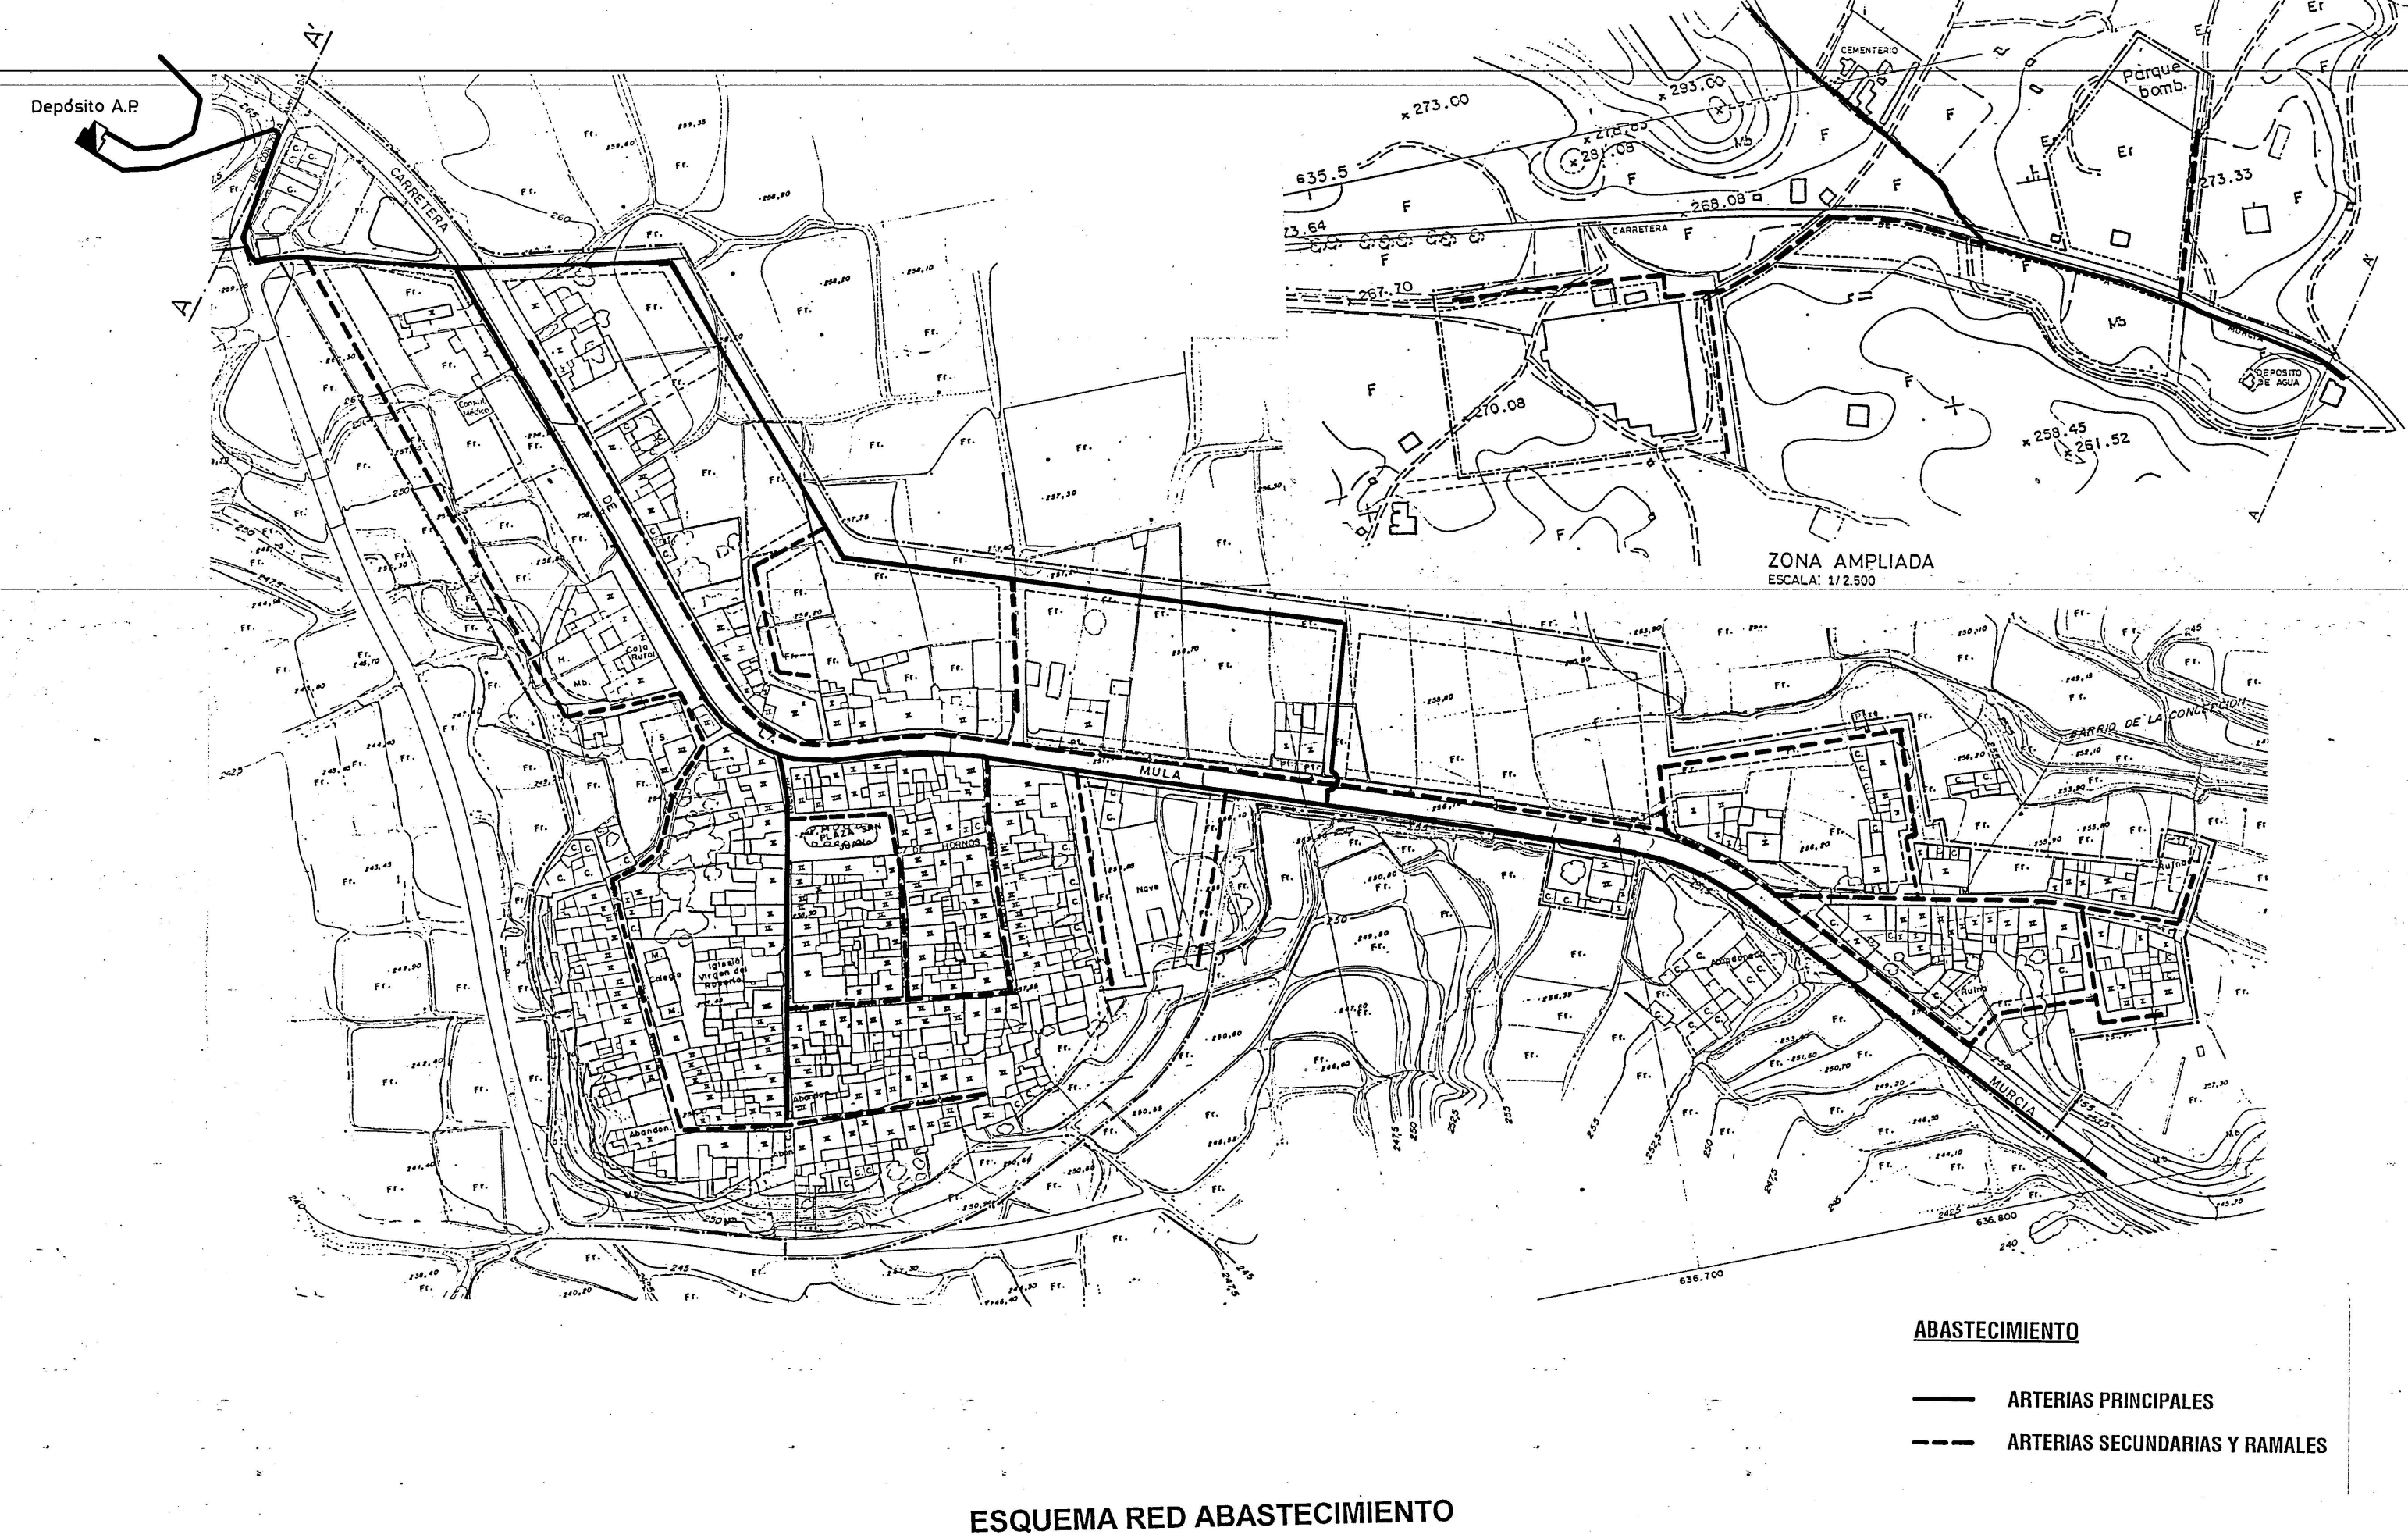

 EXCMO. AYUNTAMIENTO DE MULA Región de Murcia		TRABAJO: PLAN GENERAL MUNICIPAL DE ORDENACION DE MULA.	
PLANO Nº 4.4.2	HOJA	PLANOS DE ORDENACION	
DENOMINACION LA PUEBLA INFRAESTRUCTURA DE SERVICIOS.		CONSULTOR: ESINUR ESTUDIO DE INGENIERÍA Y URBANISMO S.L. EQUIPO DIRECTOR: COORDINADOR: JESÚS MARTÍNEZ PIÑERA INGE. CAMINOS, C.Y.P. JOSÉ ALBERTO SAEZ DE HARO, ARQUITECTO. RAFAEL PARDO PREFASI, ARQUITECTO	
FECHA: ABRIL - 1997	ESCALA : 1/2.000	DICTAMEN AVANCE: 25-JUL-96	A. INICIAL: 29-JUL-97
MODIFICADO EN FECHA:		A. PROVISIONAL: 9-MAR-98	A. DEFINITIVA: