



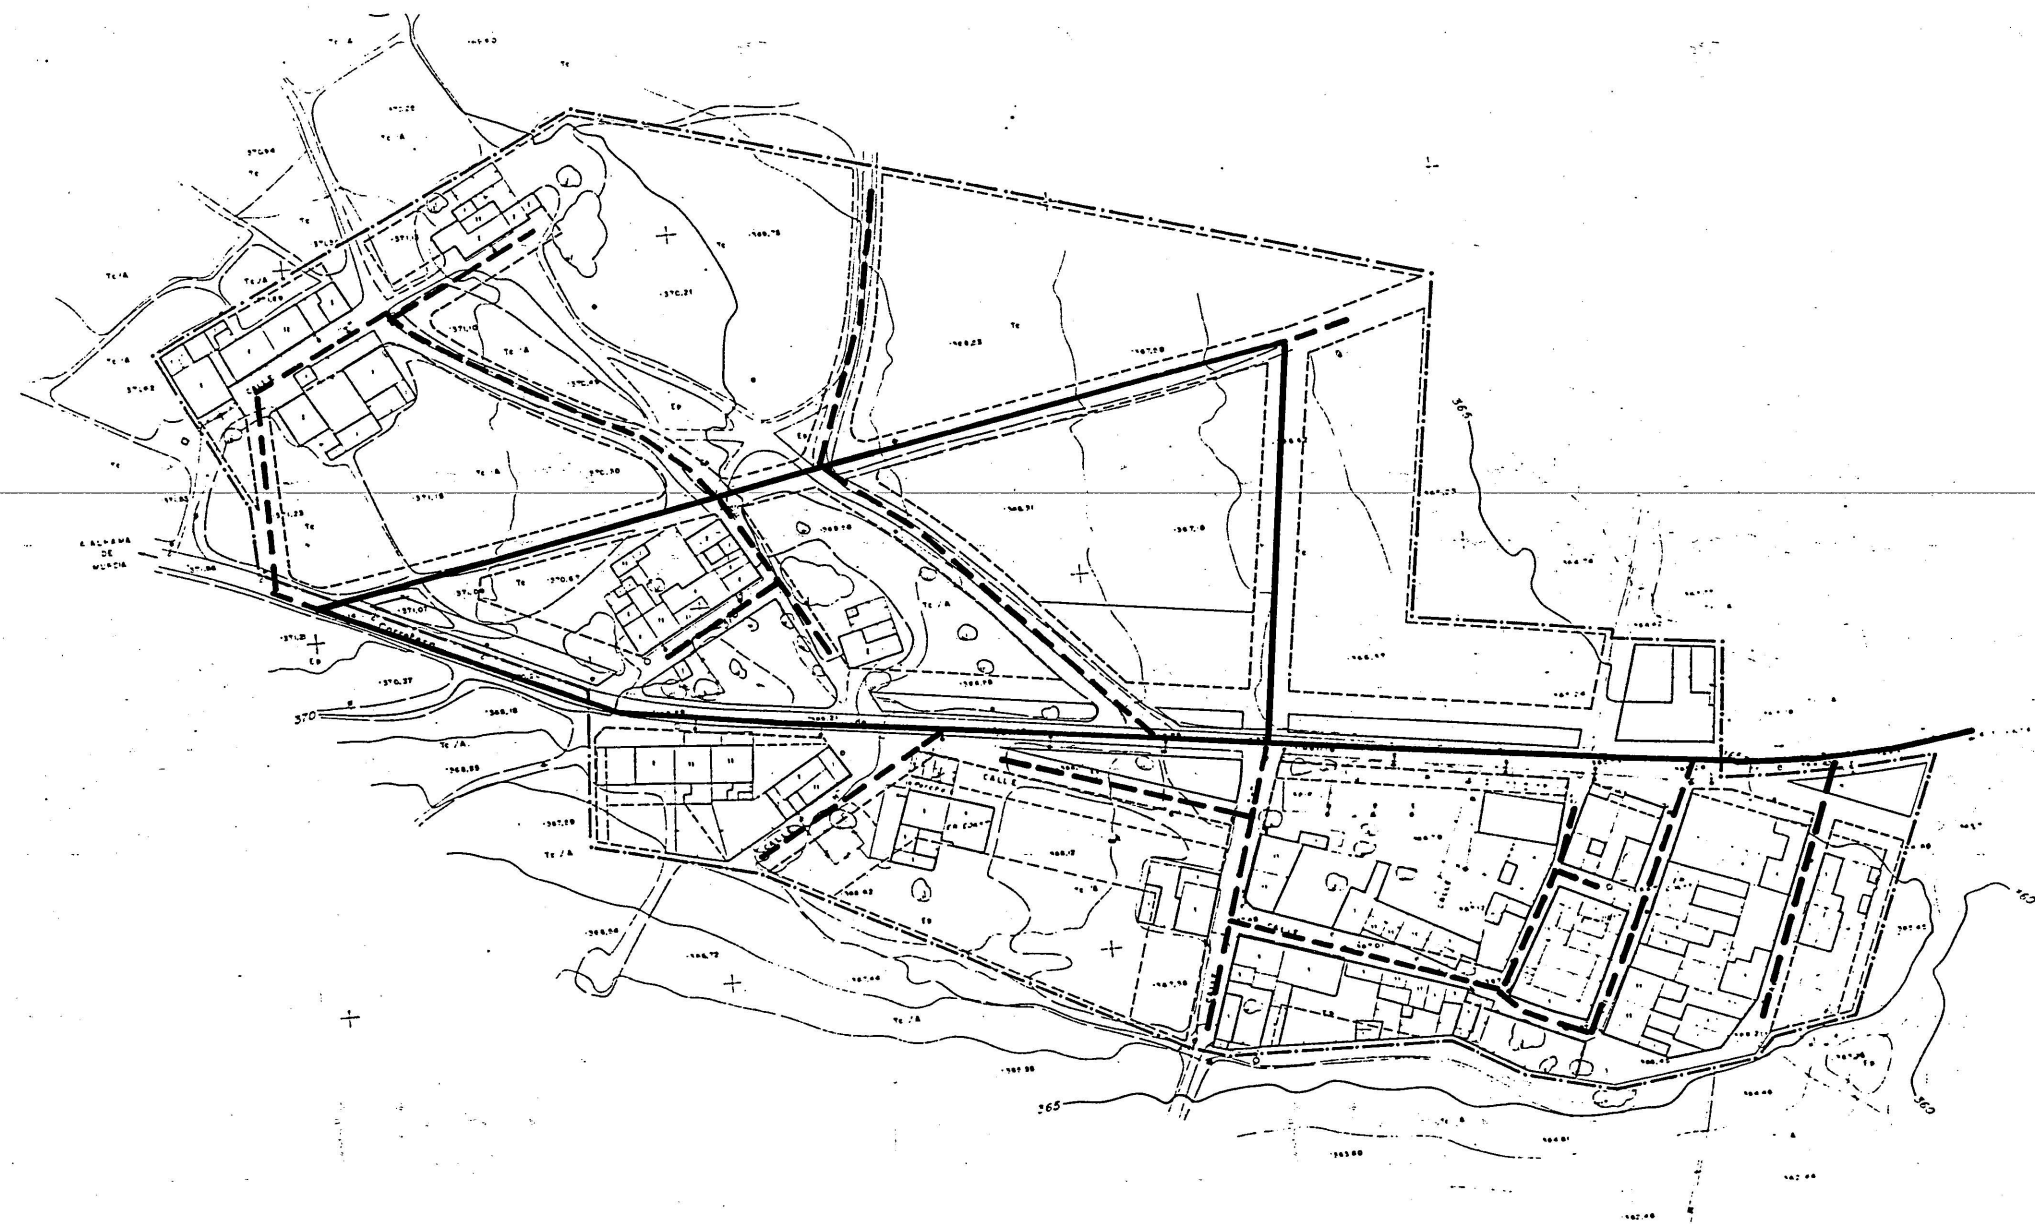


ESQUEMA RED ABASTECIMIENTO

- ABASTECIMIENTO**
- ARTERIAS PRINCIPALES
 - - - ARTERIAS SECUNDARIAS Y RAMALES

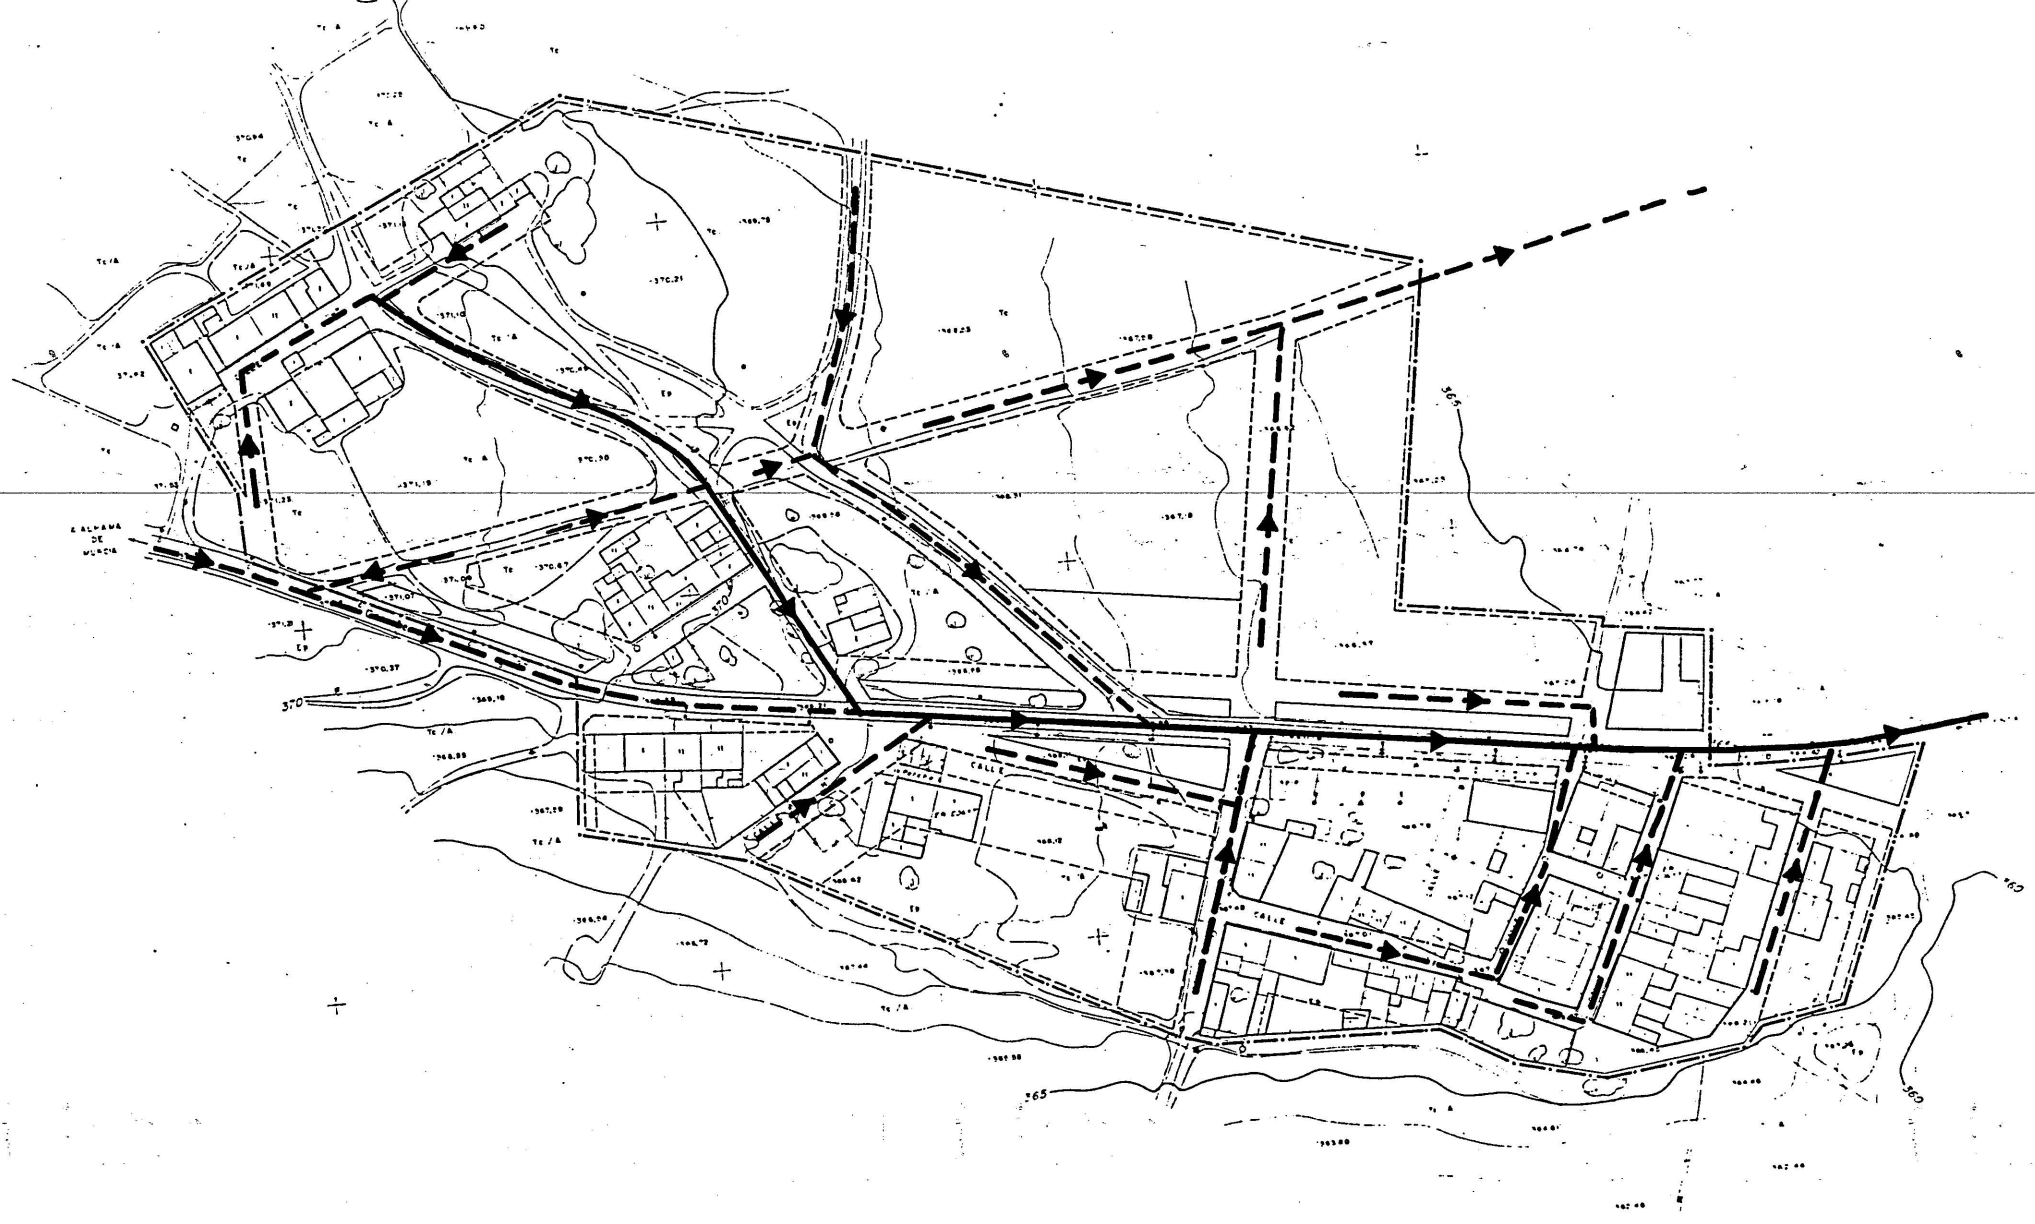

ESQUEMA RED SANEAMIENTO

- SANEAMIENTO**
- EMISARIO Y COLECTORES GENERALES
 - - - ALCANTARILLAS Y RAMALES

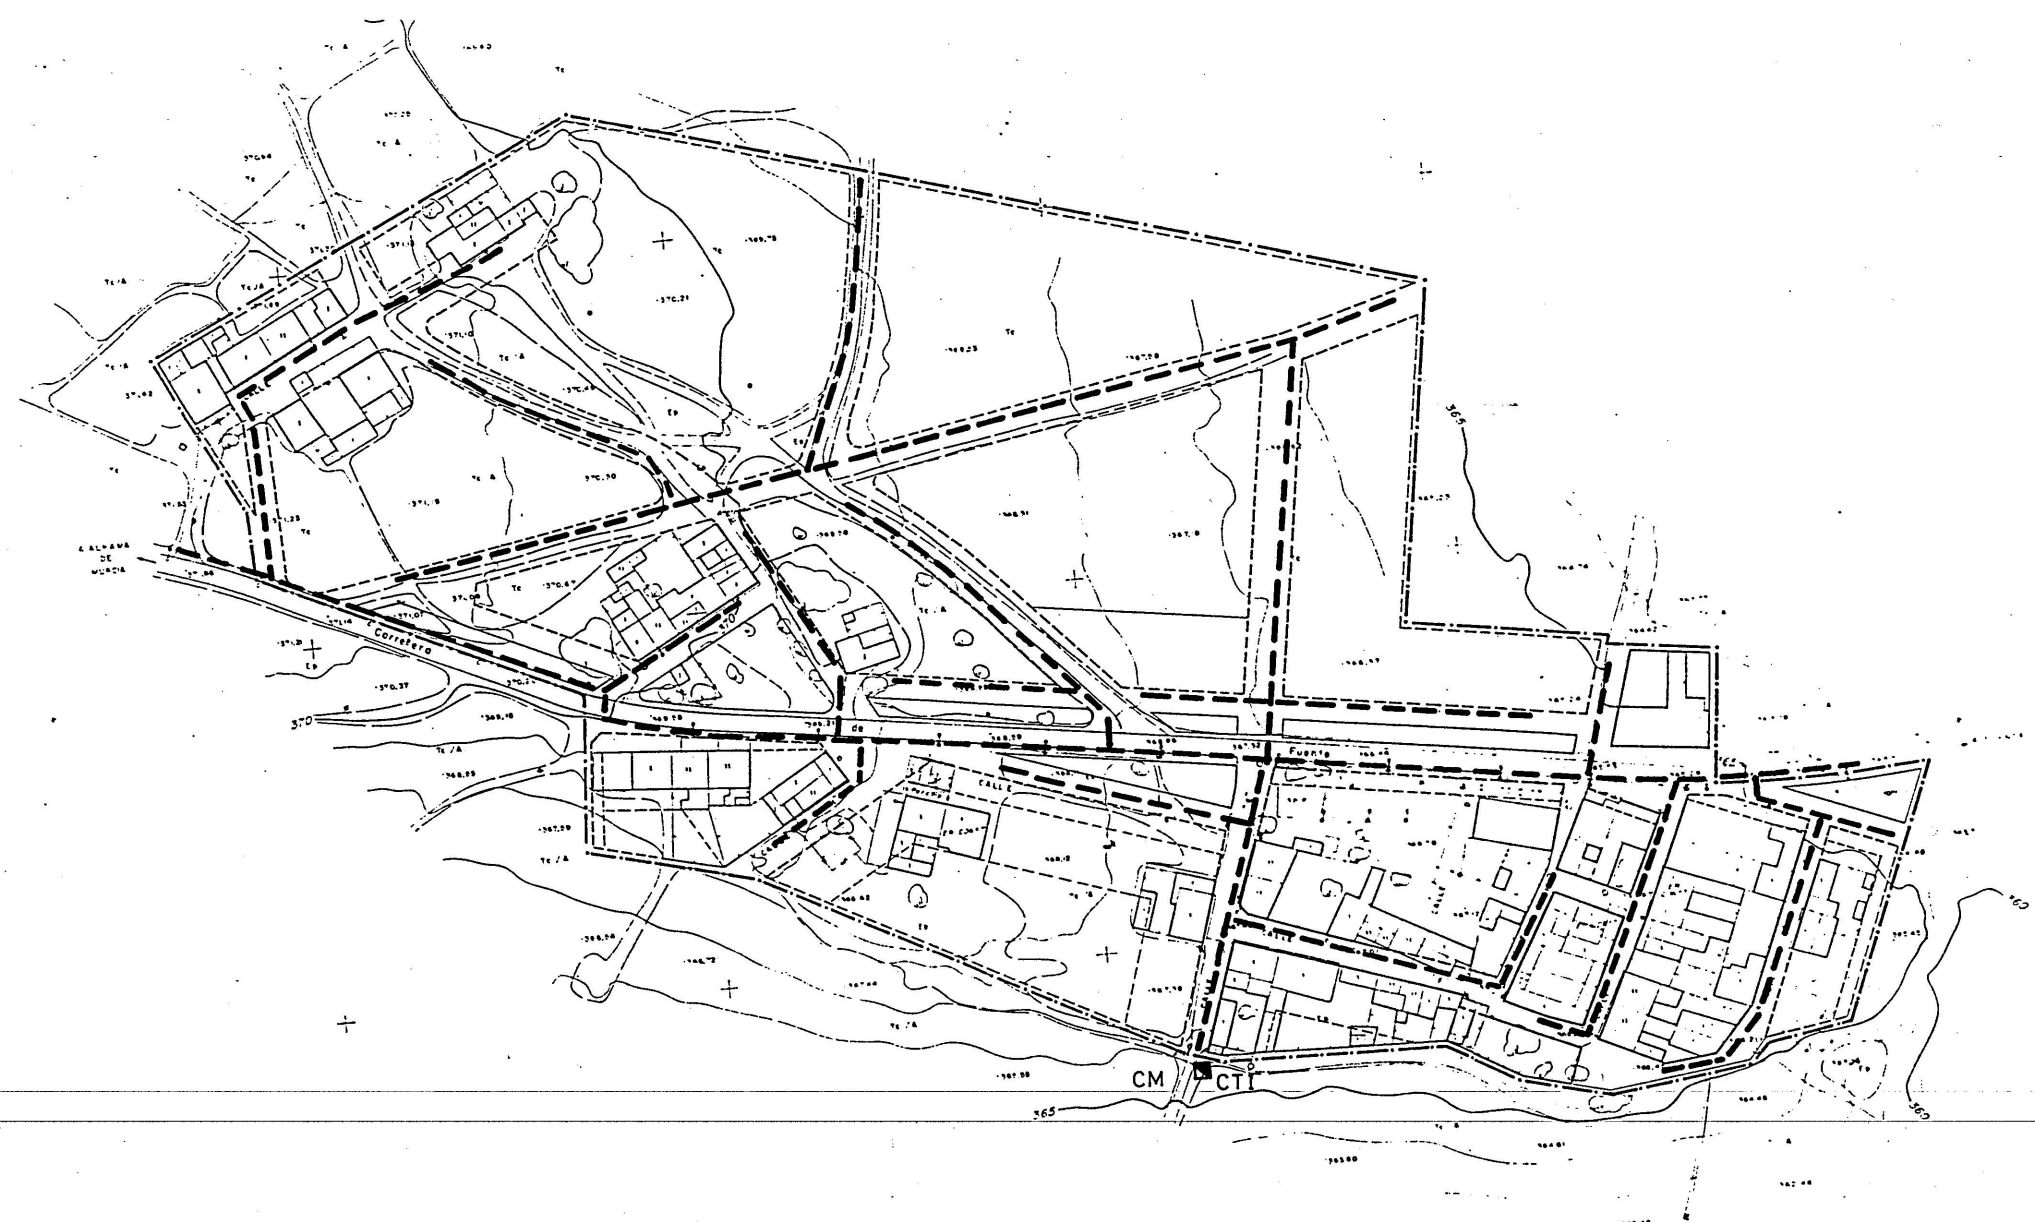

ESQUEMA RED ELECTRIFICACIÓN

- ELECTRIFICACIÓN**
- C.T. CENTRO TRANSFORMACIÓN
 - C.M. CUADRO DE MANDO
 - LÍNEAS A.P.

 EXCMO. AYUNTAMIENTO DE MULA Región de Murcia		TRABAJO: PLAN GENERAL MUNICIPAL DE ORDENACION DE MULA.
PLANO Nº 5.4.2	HOJA	PLANOS DE ORDENACION
DENOMINACION LOS OJOS INFRAESTRUCTURA DE SERVICIOS.		CONSULTOR: ESINUR ESTUDIO DE INGENIERÍA Y URBANISMO S.L. EQUIPO DIRECTOR: JESÚS MARTÍNEZ PIÑERA INGE. CAMINOS, C.Y.P. COORDINADOR: JOSÉ ALBERTO SAEZ DE HARO ARQUITECTO, RAFAEL PARDO PREFASI, ARQUITECTO
FECHA: ABRIL - 1997	ESCALA : 1/2.000	DICTAMEN AVANCE: 25-JUL-96 A. INICIAL: 29-JUL-97
MODIFICADO EN FECHA:		A. PROVISIONAL: 9-MAR-98 A. DEFINITIVA: