



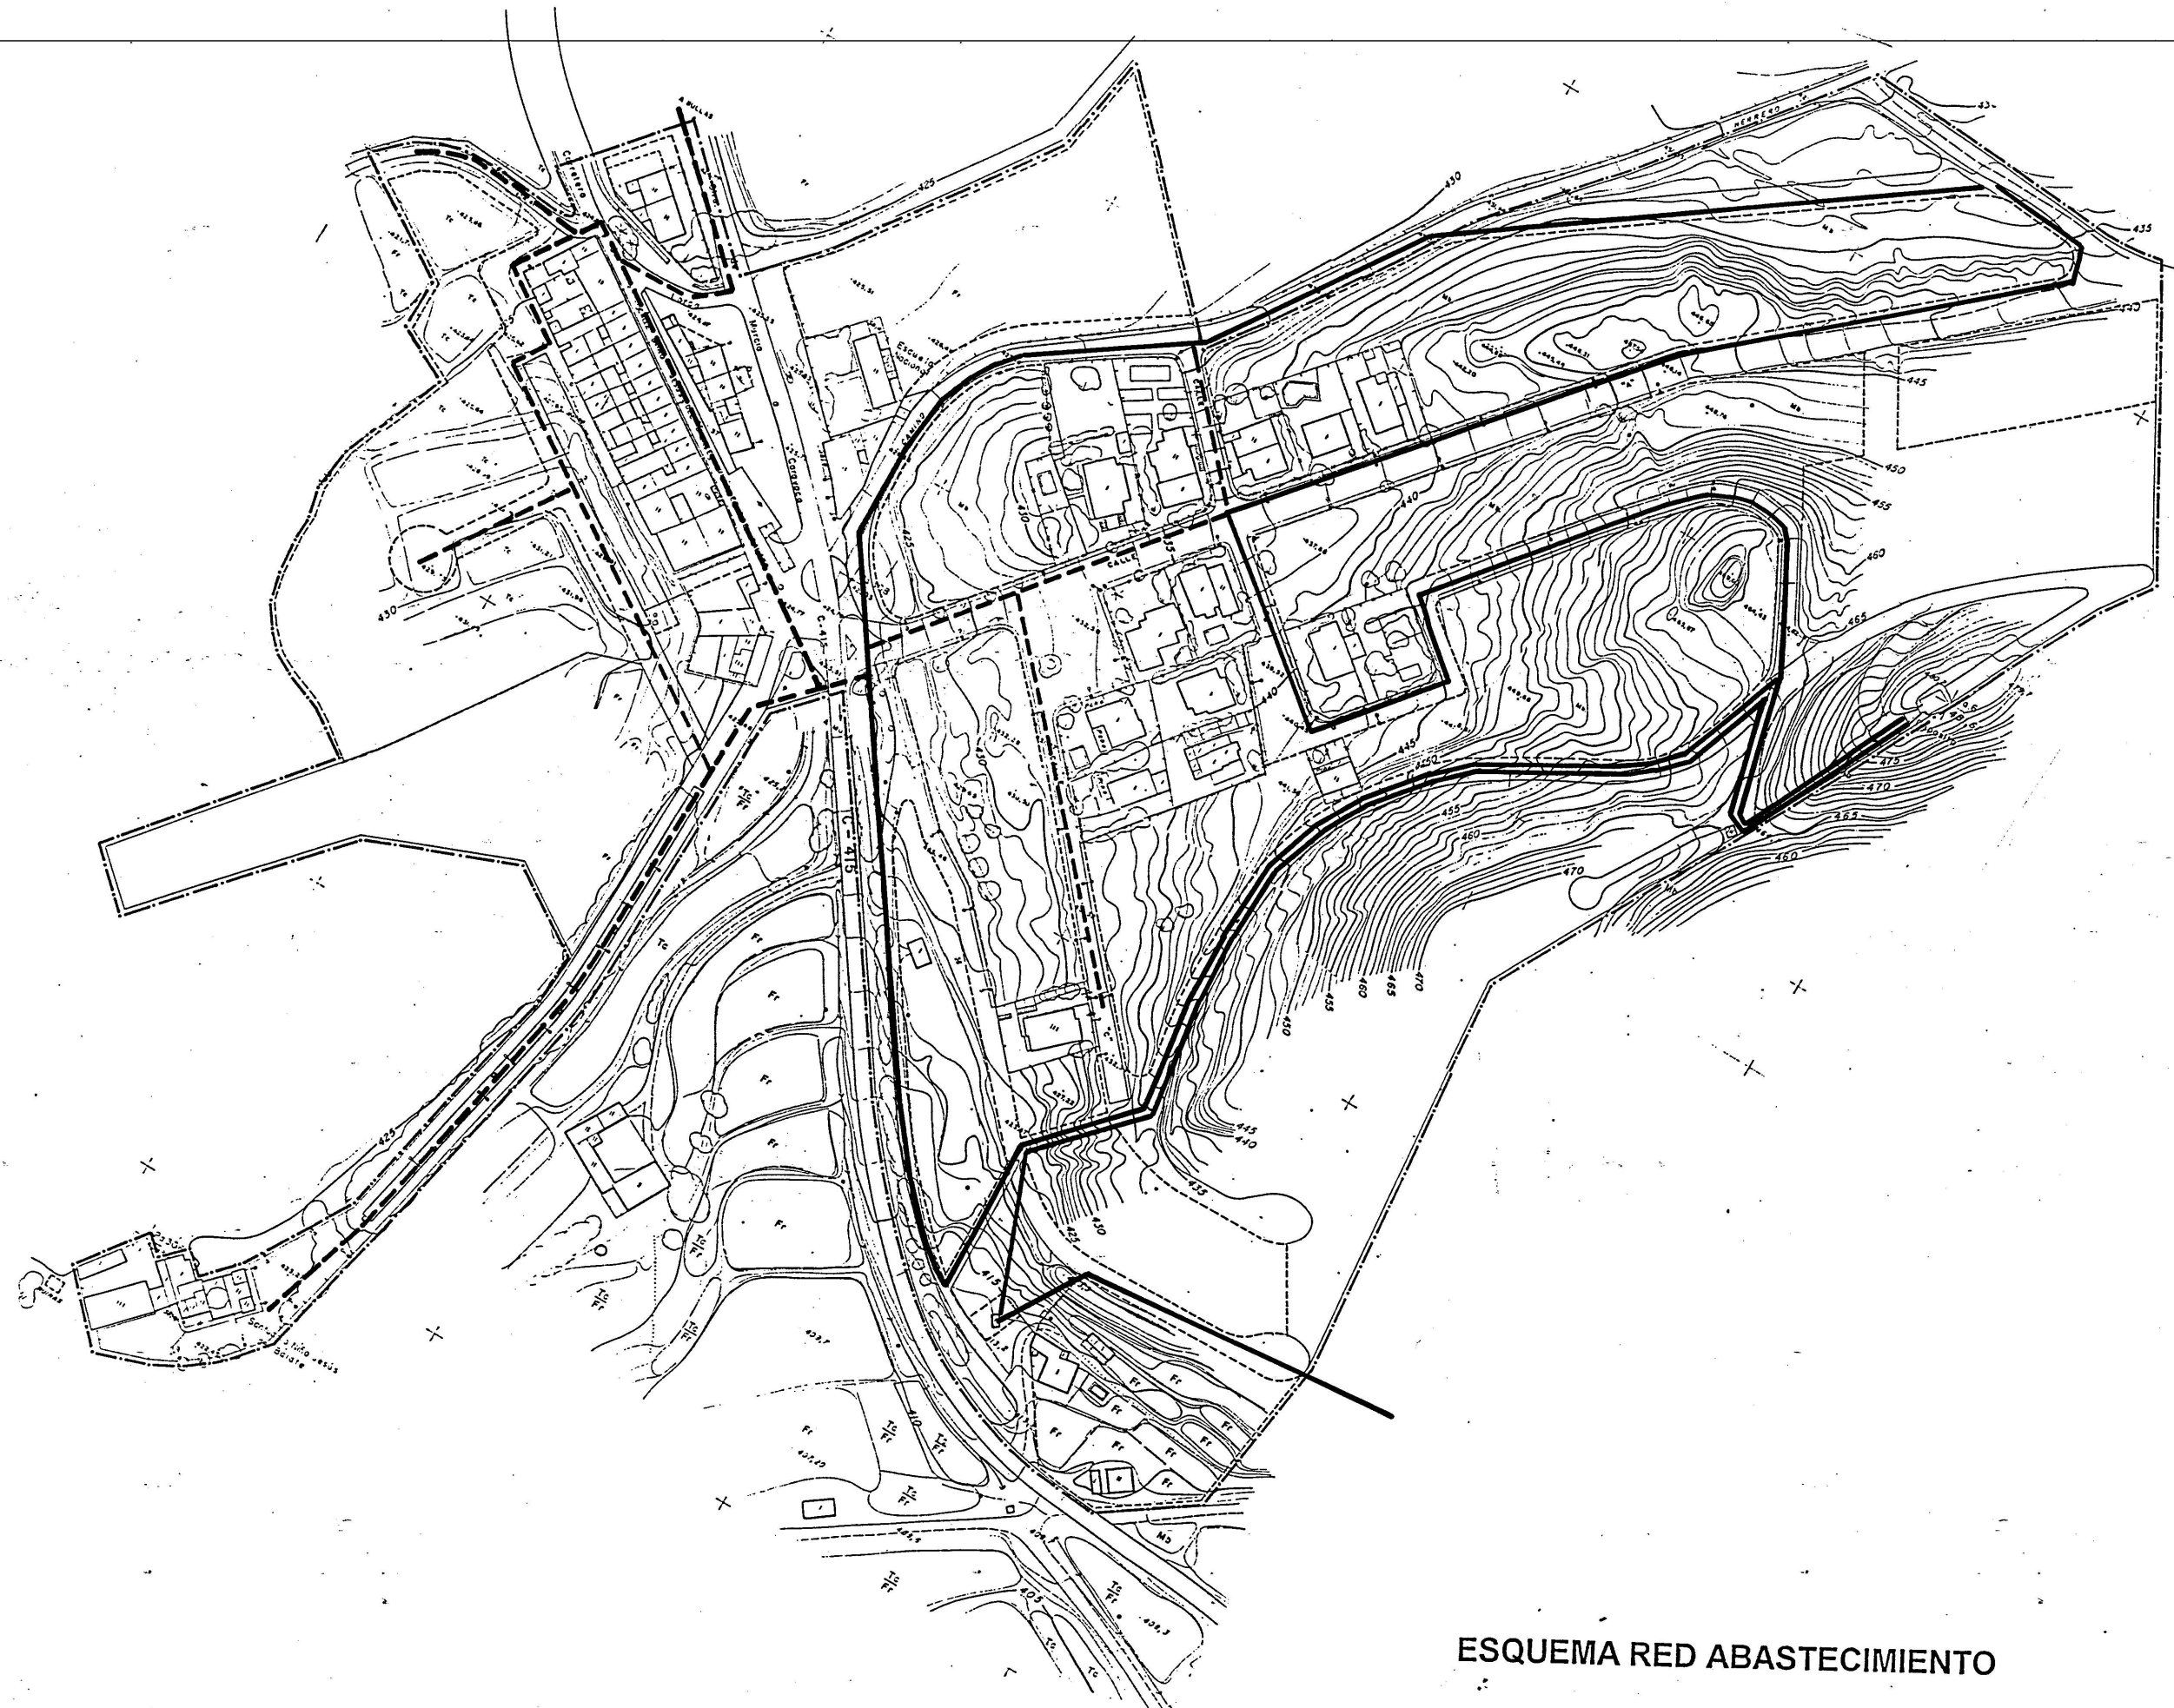

ESQUEMA RED ABASTECIMIENTO

ABASTECIMIENTO


- ARTERIAS PRINCIPALES
- - - ARTERIAS SECUNDARIAS Y RAMALES

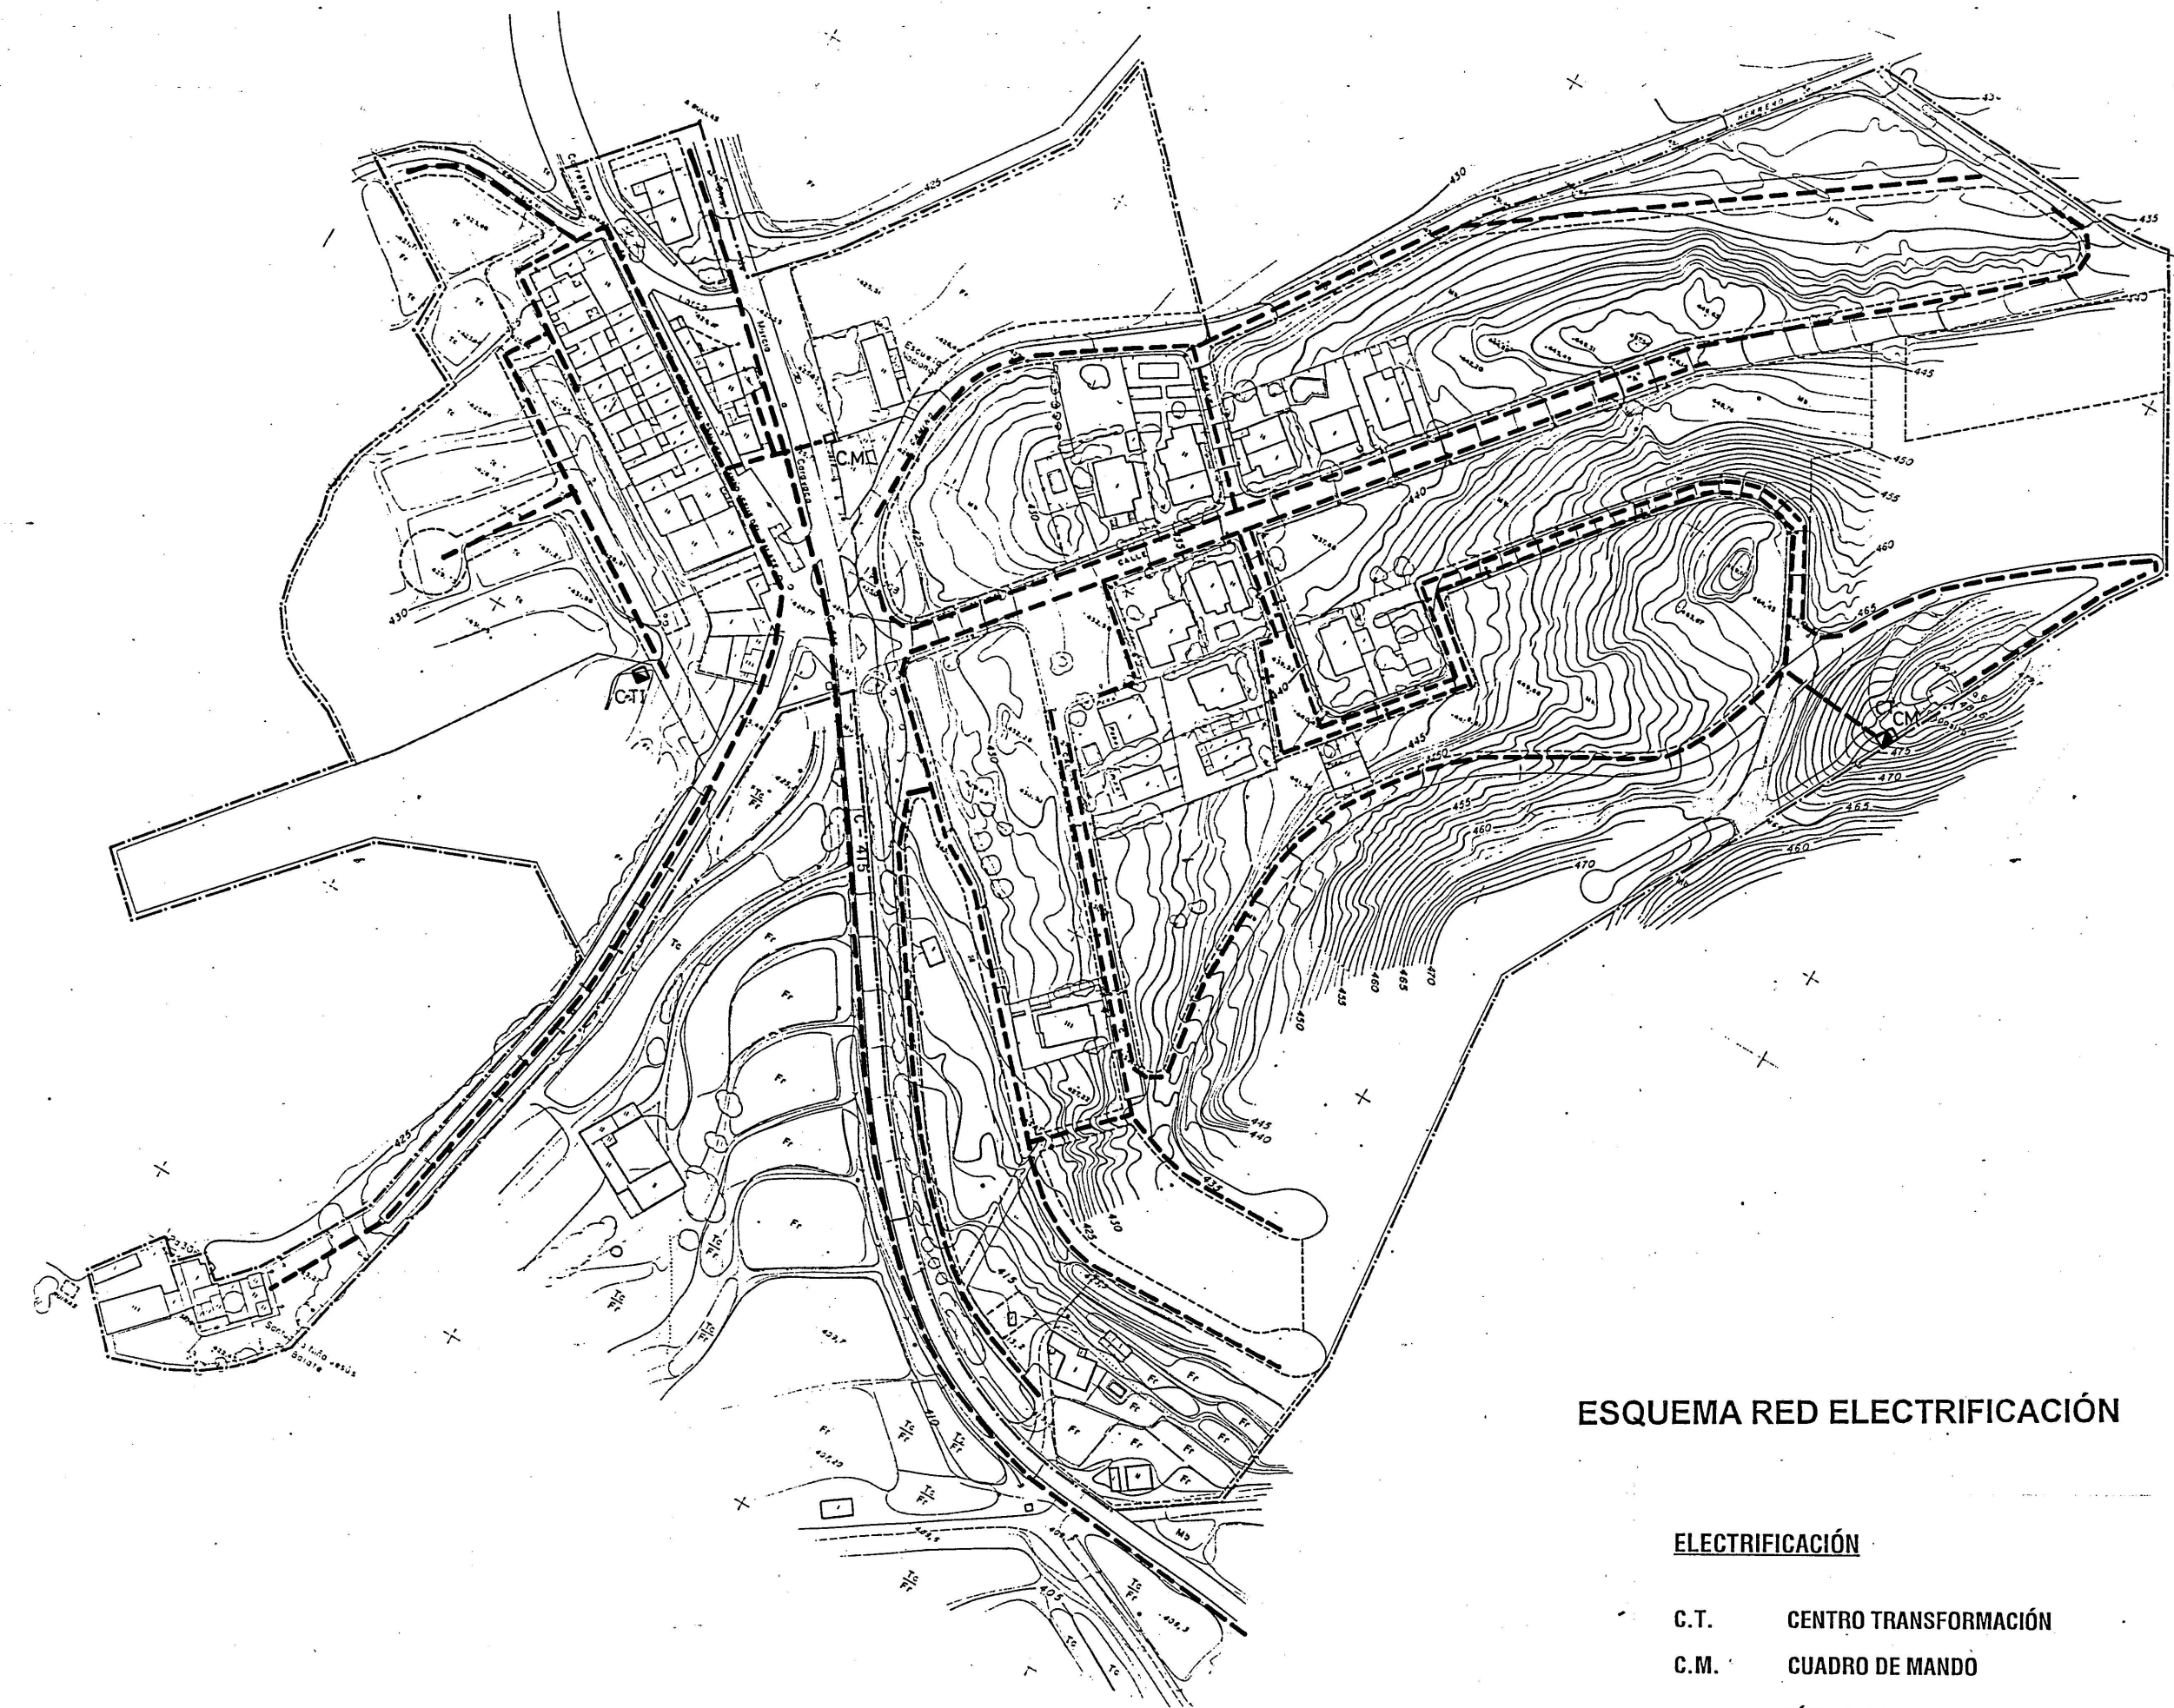

ESQUEMA RED ELECTRIFICACIÓN

ELECTRIFICACIÓN

- C.T. CENTRO TRANSFORMACIÓN
- C.M. CUADRO DE MANDO
- - - LÍNEAS A.P.

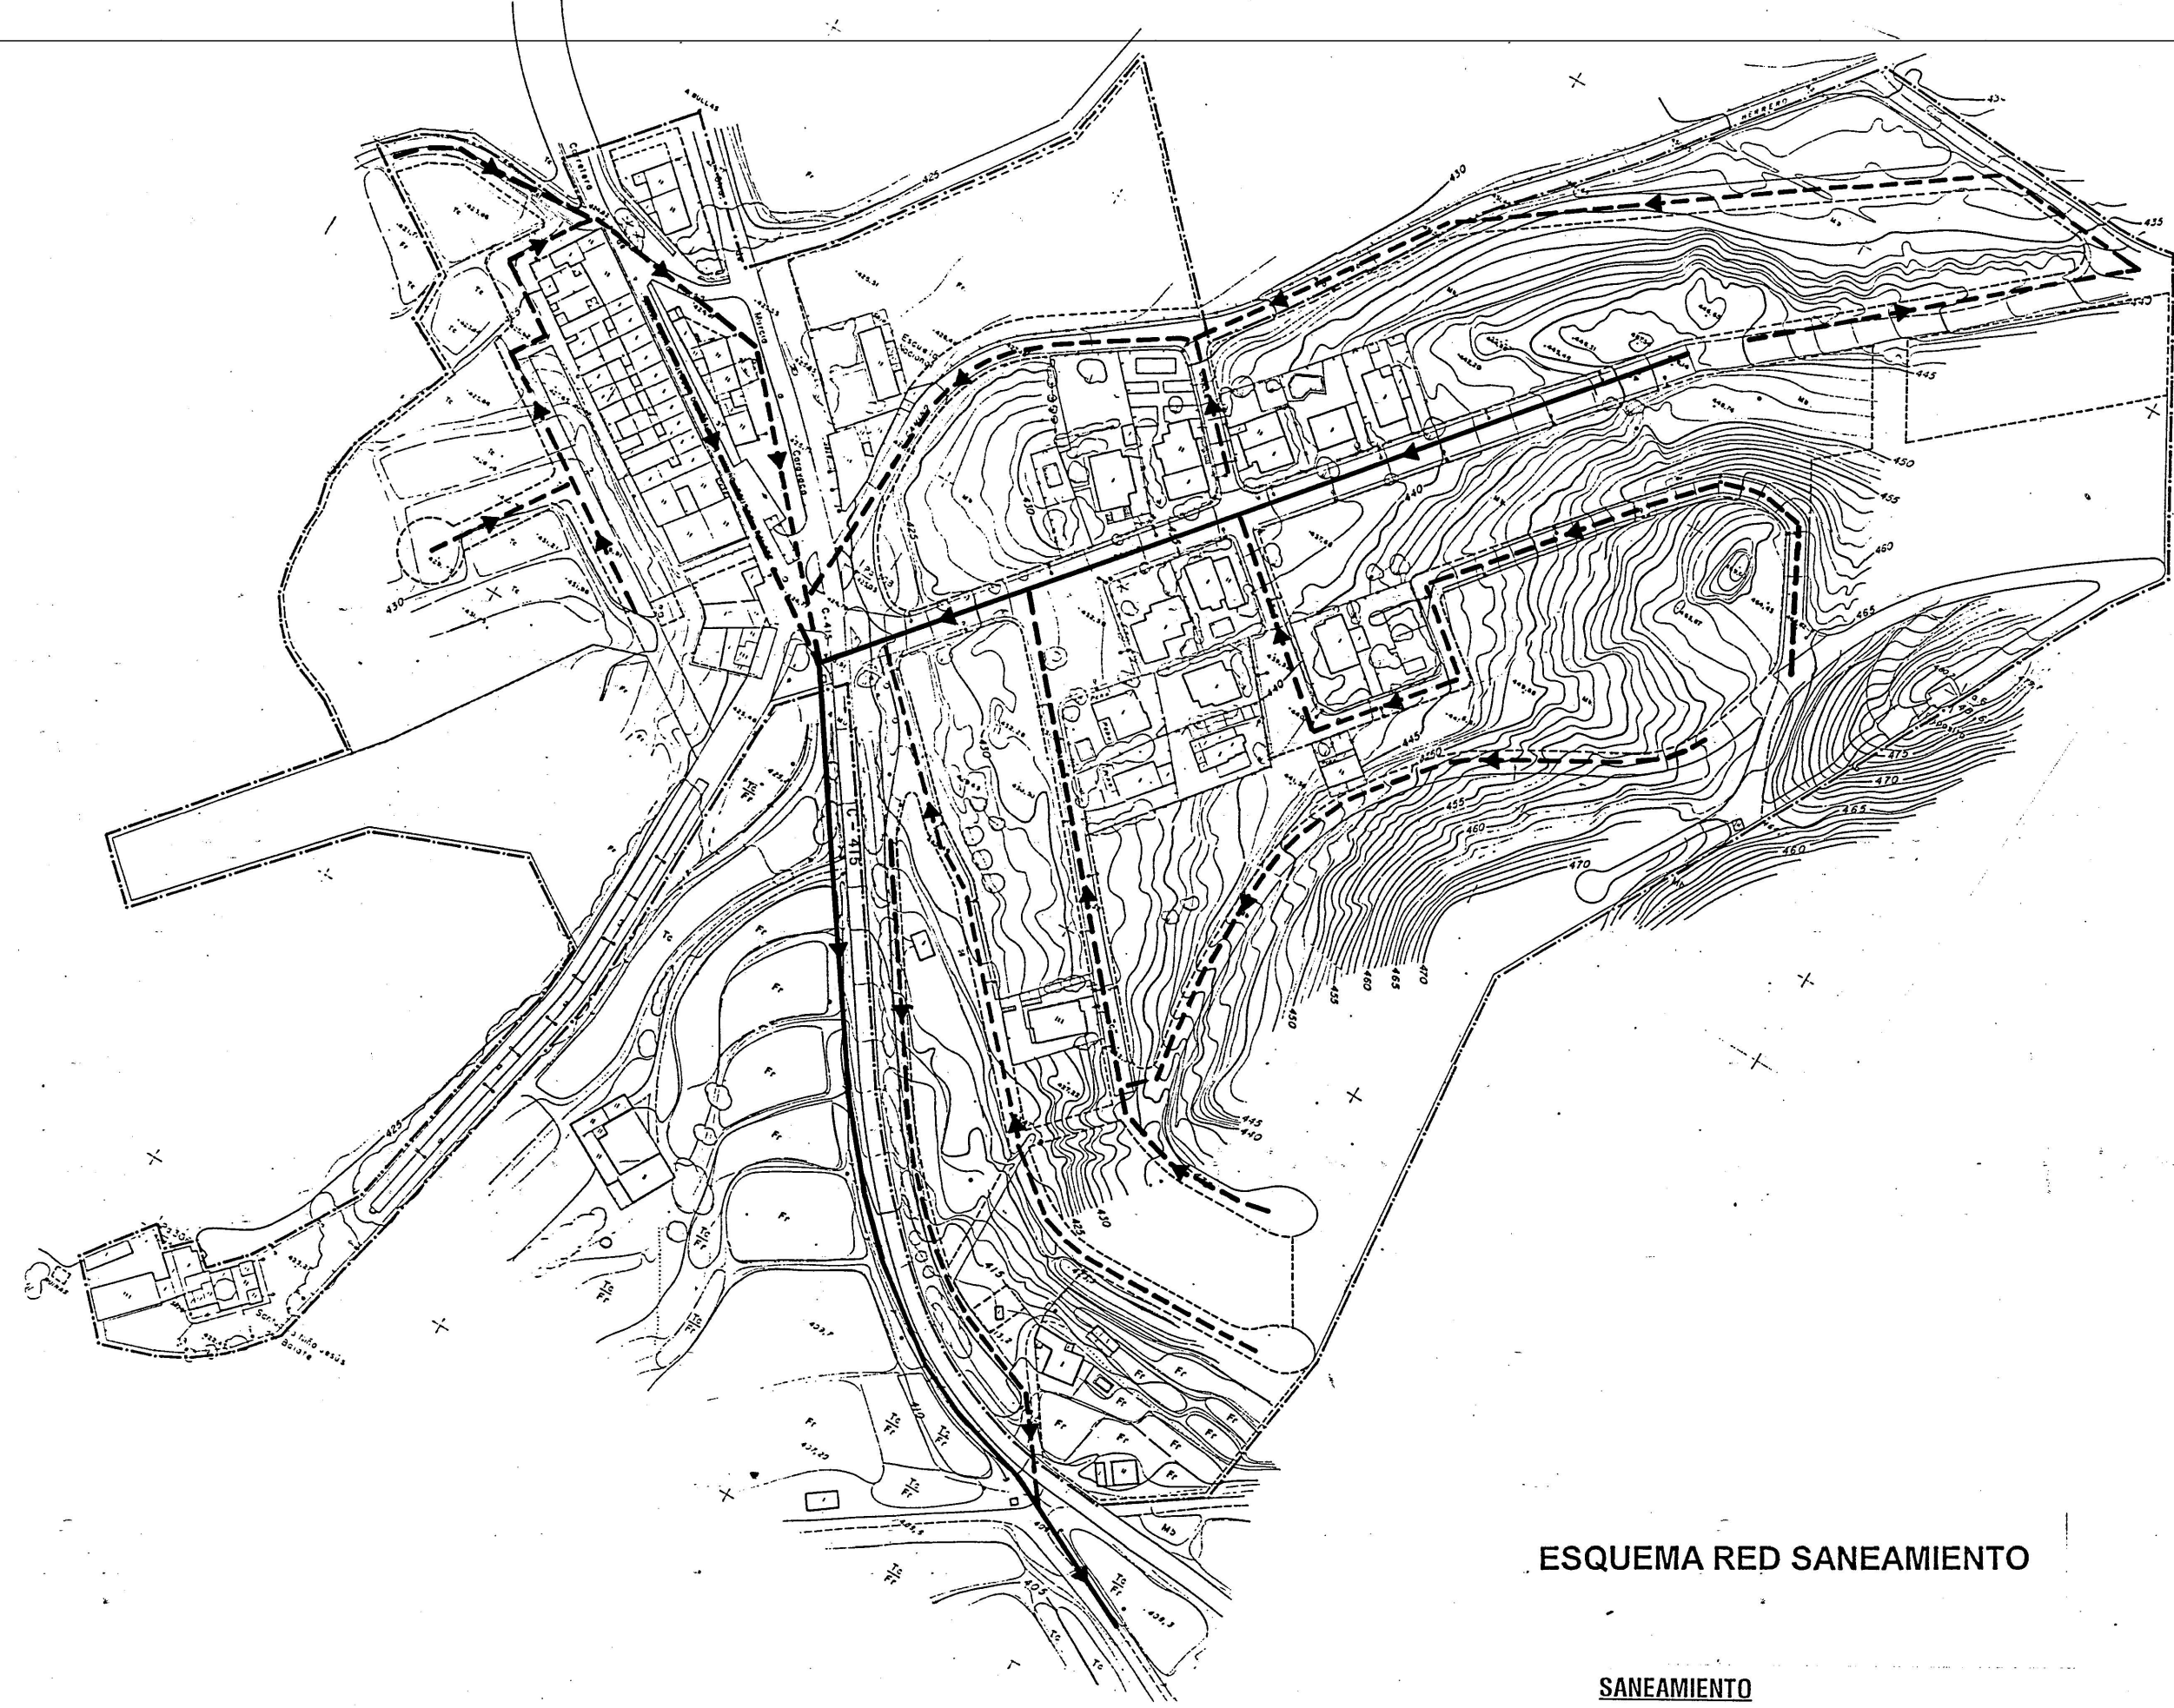

ESQUEMA RED SANEAMIENTO

SANEAMIENTO

- EMISARIO Y COLECTORES GENERALES
- - - ALCANTARILLAS Y RAMALES

 EXCMO. AYUNTAMIENTO DE MULA Región de Murcia		TRABAJO: PLAN GENERAL MUNICIPAL DE ORDENACION DE MULA.
PLANO Nº 7.4	HOJA	PLANOS DE ORDENACION
DENOMINACION EL NIÑO INFRAESTRUCTURA DE SERVICIOS.		CONSULTOR: ESINUR ESTUDIO DE INGENIERÍA Y URBANISMO S.L. EQUIPO DIRECTOR: COORDINADOR: JESÚS MARTÍNEZ PIÑERA INGE. CAMINOS, C.Y.P. JOSÉ ALBERTO SAEZ DE HARO, ARQUITECTO. RAFAEL PARDO PREFASI, ARQUITECTO
FECHA: ABRIL - 1997	ESCALA : 1/2.000	DICTAMEN AVANCE: 25-Abr-98 A. INICIAL: 29-JUL-97
MODIFICADO EN FECHA:		A. PROVISIONAL: 9-MAR-98 A. DEFINITIVA: