



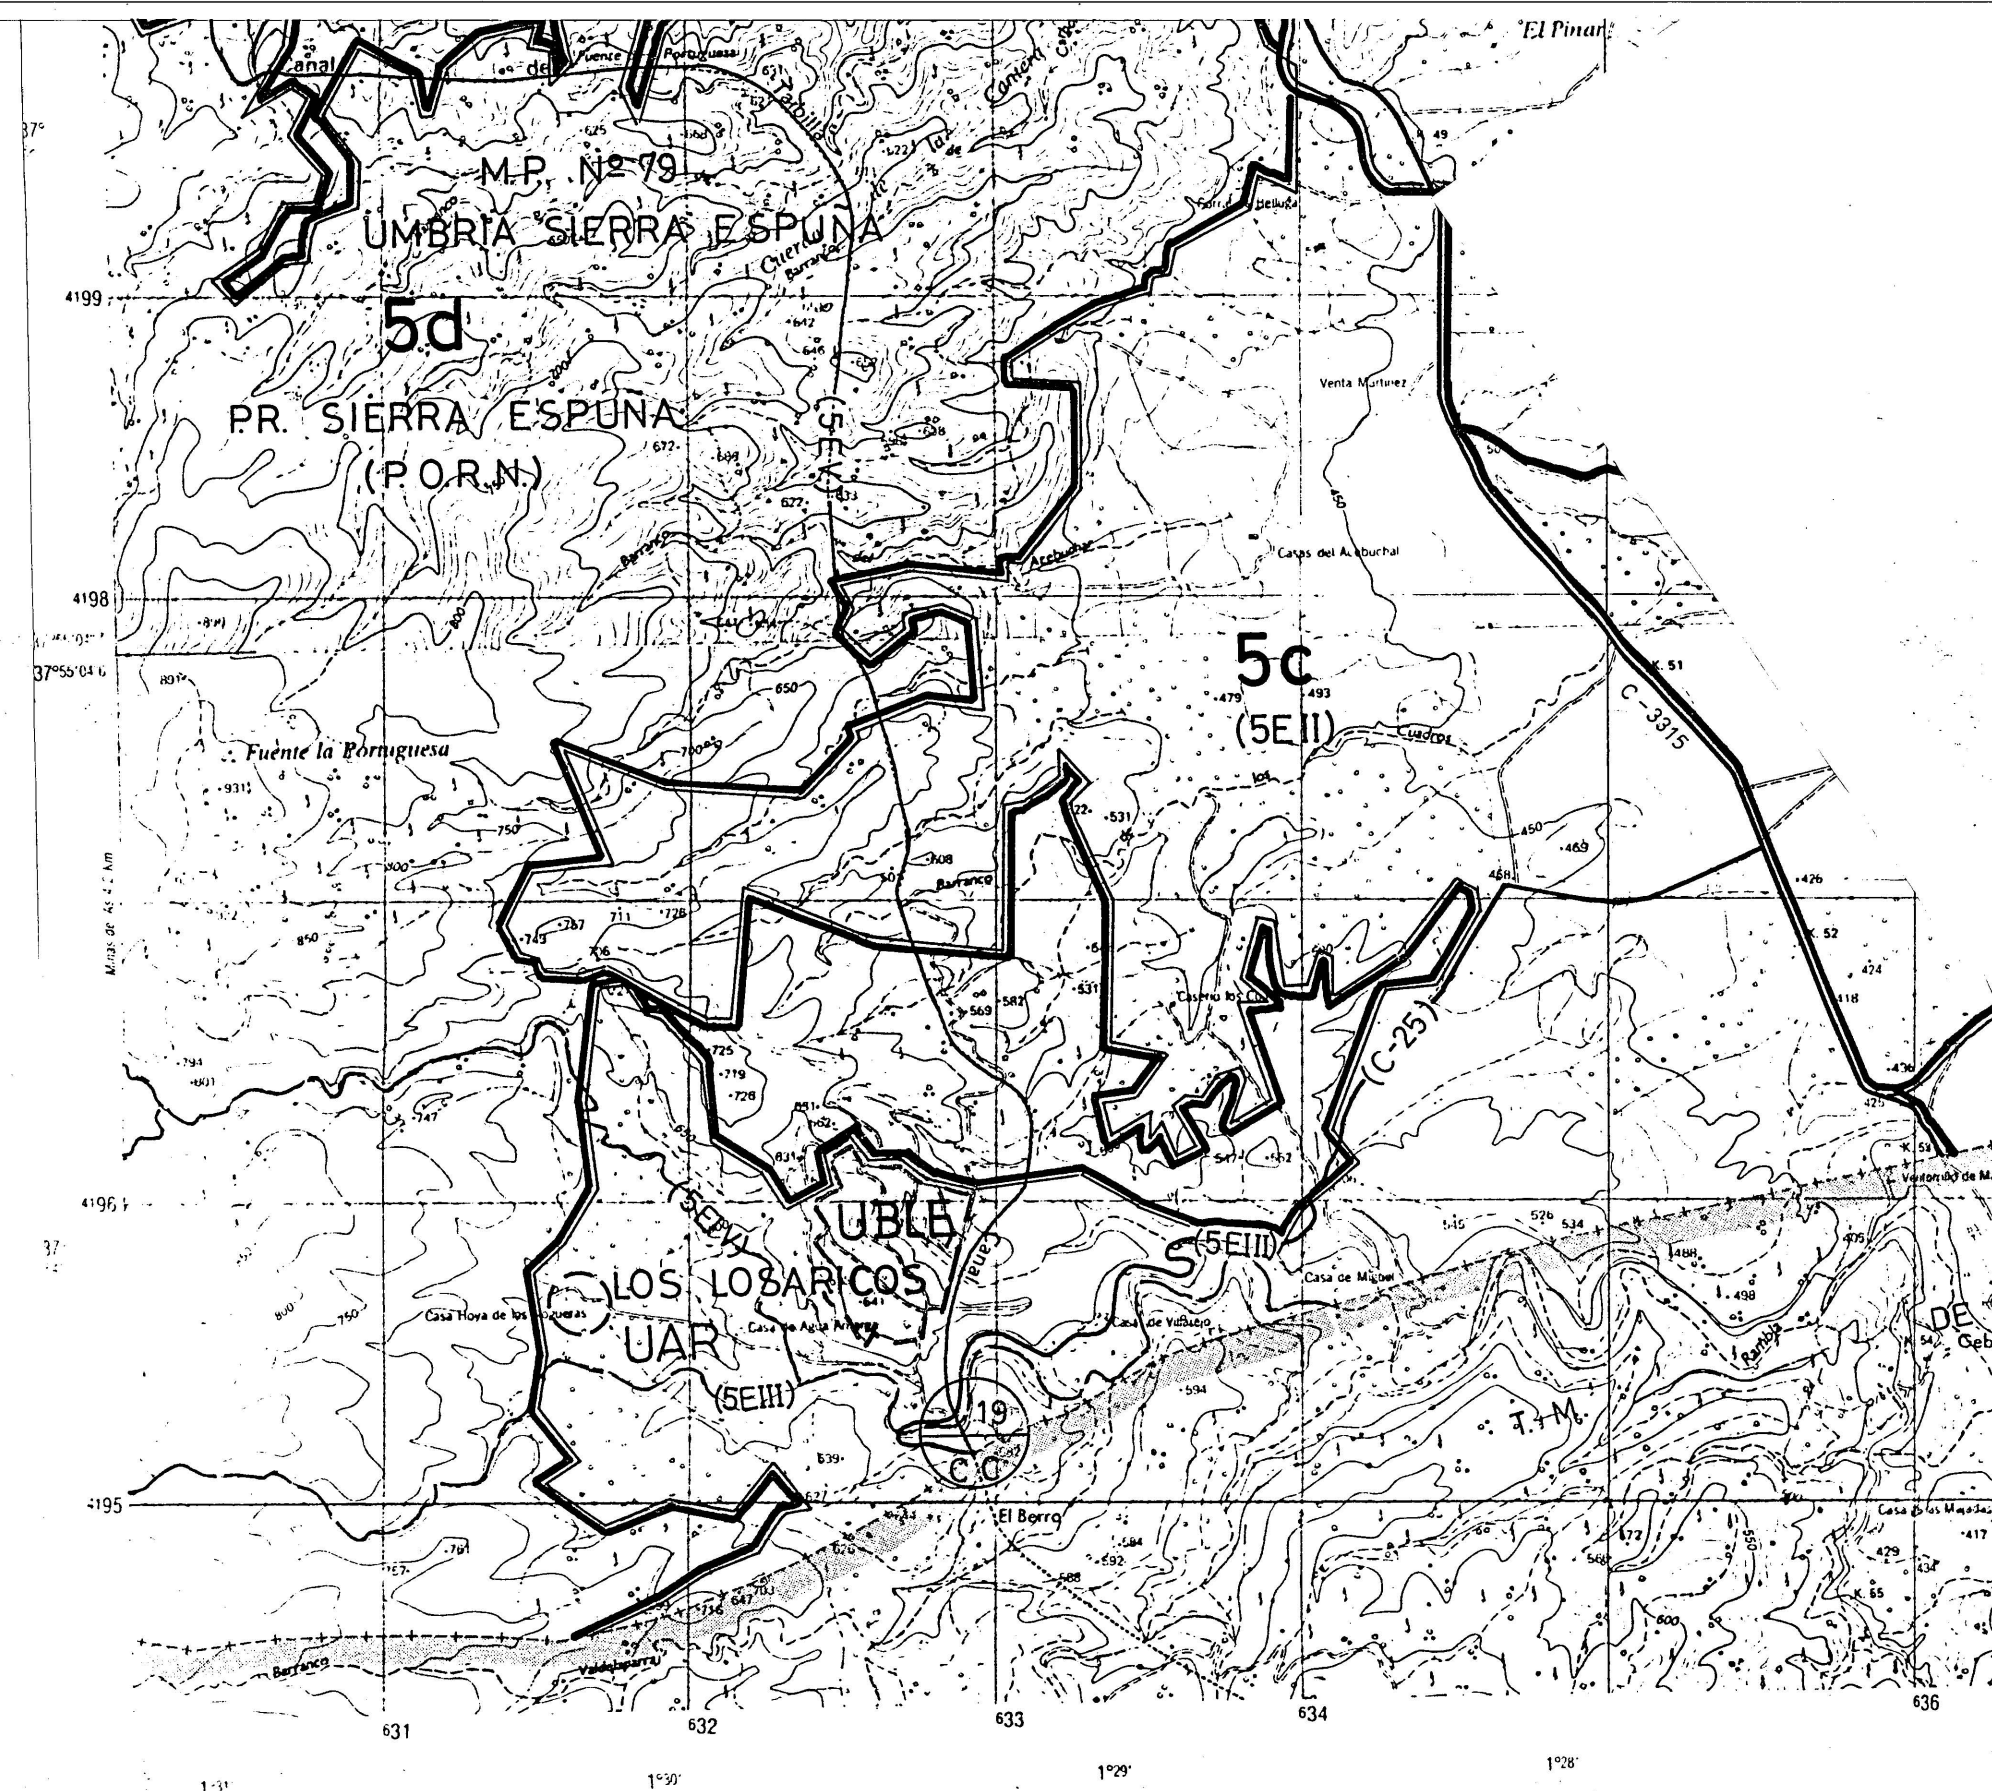

CLASIFICACIÓN, CALIFICACIÓN Y CATEGORÍAS DEL SUELO. ESTRUCTURA ORGÁNICA DEL TERRITORIO.
ESCALA : 1/25.000


PARCELA	SUPERFICIE	PARCELA	SUPERFICIE	PARCELA	SUPERFICIE
1	2.690	21	2.446	41	4.992
2	2.690	22	2.131	42	2.551
3	2.690	23	3.739	43	1.781
4	2.690	24	2.341	44	4.192
5	2.690	25	2.096	45	5.730
6	2.500	26	2.376	46	3.424
7	2.500	27	2.376	47	2.767
8	2.879	28	2.594	48	3.424
9	2.878	29	2.595	49	3.354
10	2.878	30	2.595	50	2.900
11	3.000	31	2.000	51	5.101
12	3.000	32	4.087	52	5.101
13	4.116	33	2.000	53	2.215
14	1.000	34	2.000	54	2.865
15	3.351	35	2.195	55	3.076
16	3.000	36	2.594	56	3.005
17	2.130	37	2.595	57	2.735
18	2.500	38	2.691	58	2.376
19	1.400	39	2.551	59	2.189
20	2.500	40	2.419	60	2.500
21	2.000	41	2.000	61	2.816
22	2.000	42	2.139	62	1.573
23	2.000	43	2.220	63	1.188
24	2.865	44	2.189	64	3.329
25	3.810	45	2.540		
26	2.516	46	1.780		
27	2.147	47	1.860		
28	2.144	48	2.105		
29	2.305	49	5.170		
30	2.341	50	4.647		

SUPERFICIE TOTAL DEL CONJUNTO 253.882 m²
SUPERFICIE TOTAL DE PARCELAS RURALES 252.785 m²
VALORES SERVICIOS Y USOS COMUNALES 21.097 m²

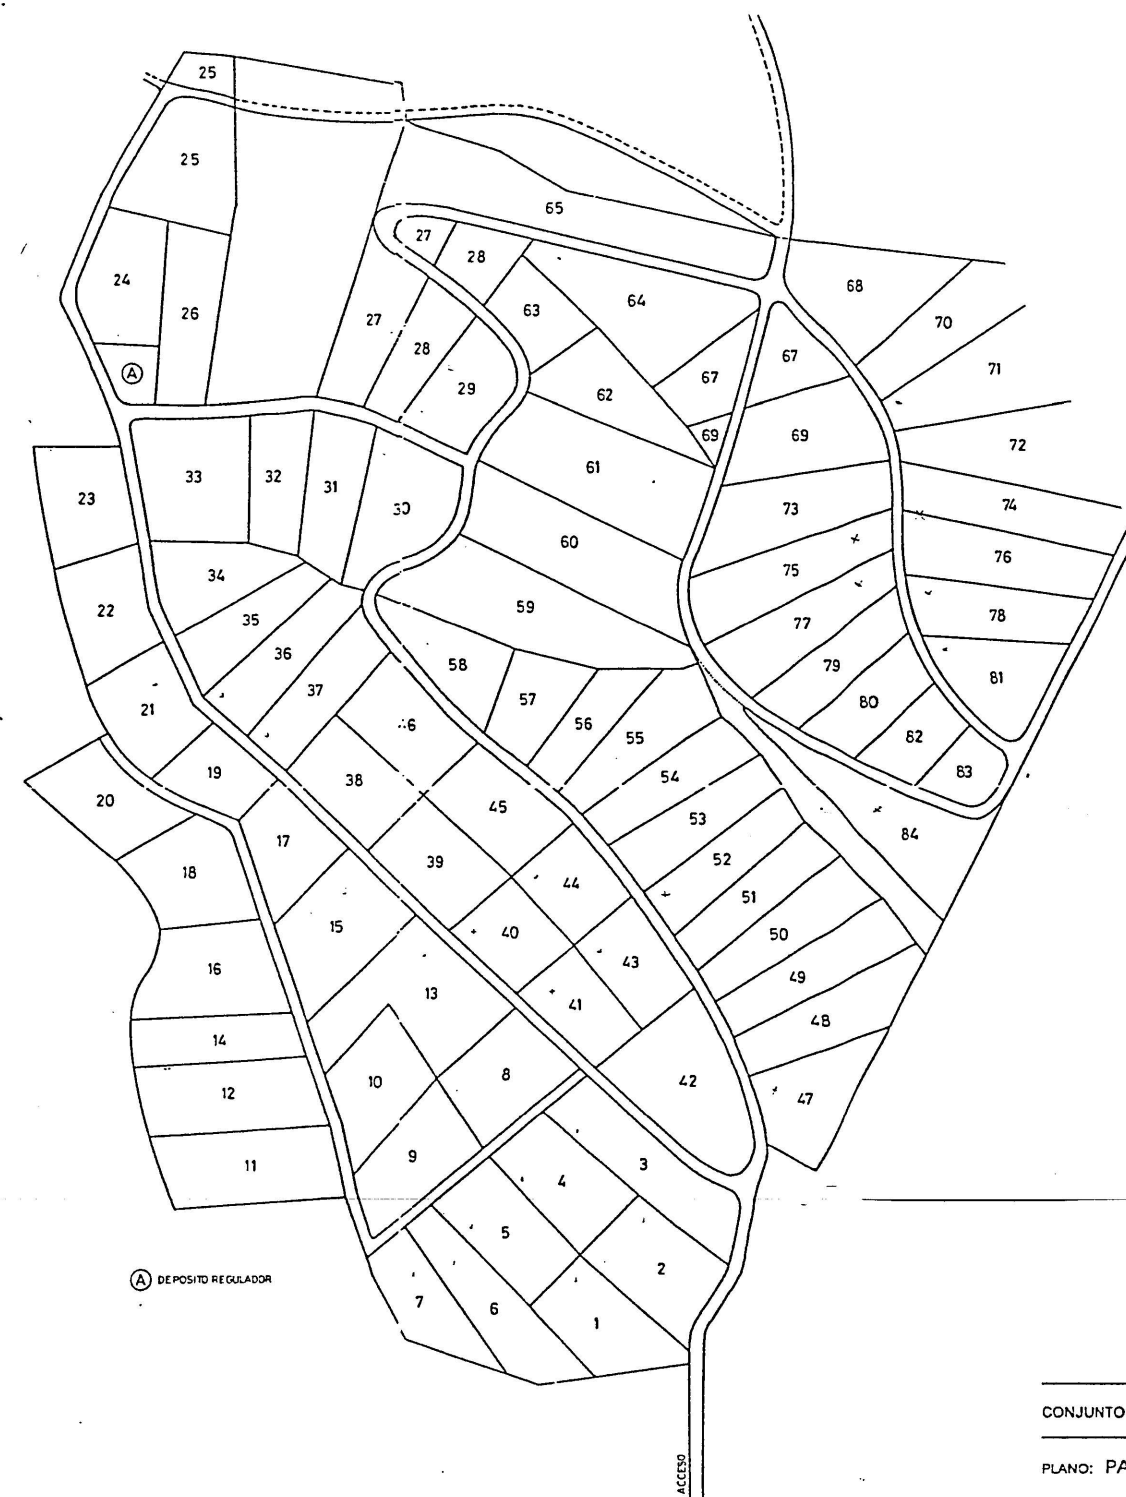

CONJUNTO RURAL "LOS LOSARICOS" (T.M. MULA)
PLANO: PARCELARIO (LEVANTAMIENTO)
E: 1/2.000

PARCELARIO UBLE "LOS LOSARICOS"
(HOJA Nº 75 DE SUGERENCIAS AL PLAN)
ESCALA: 1/4.000

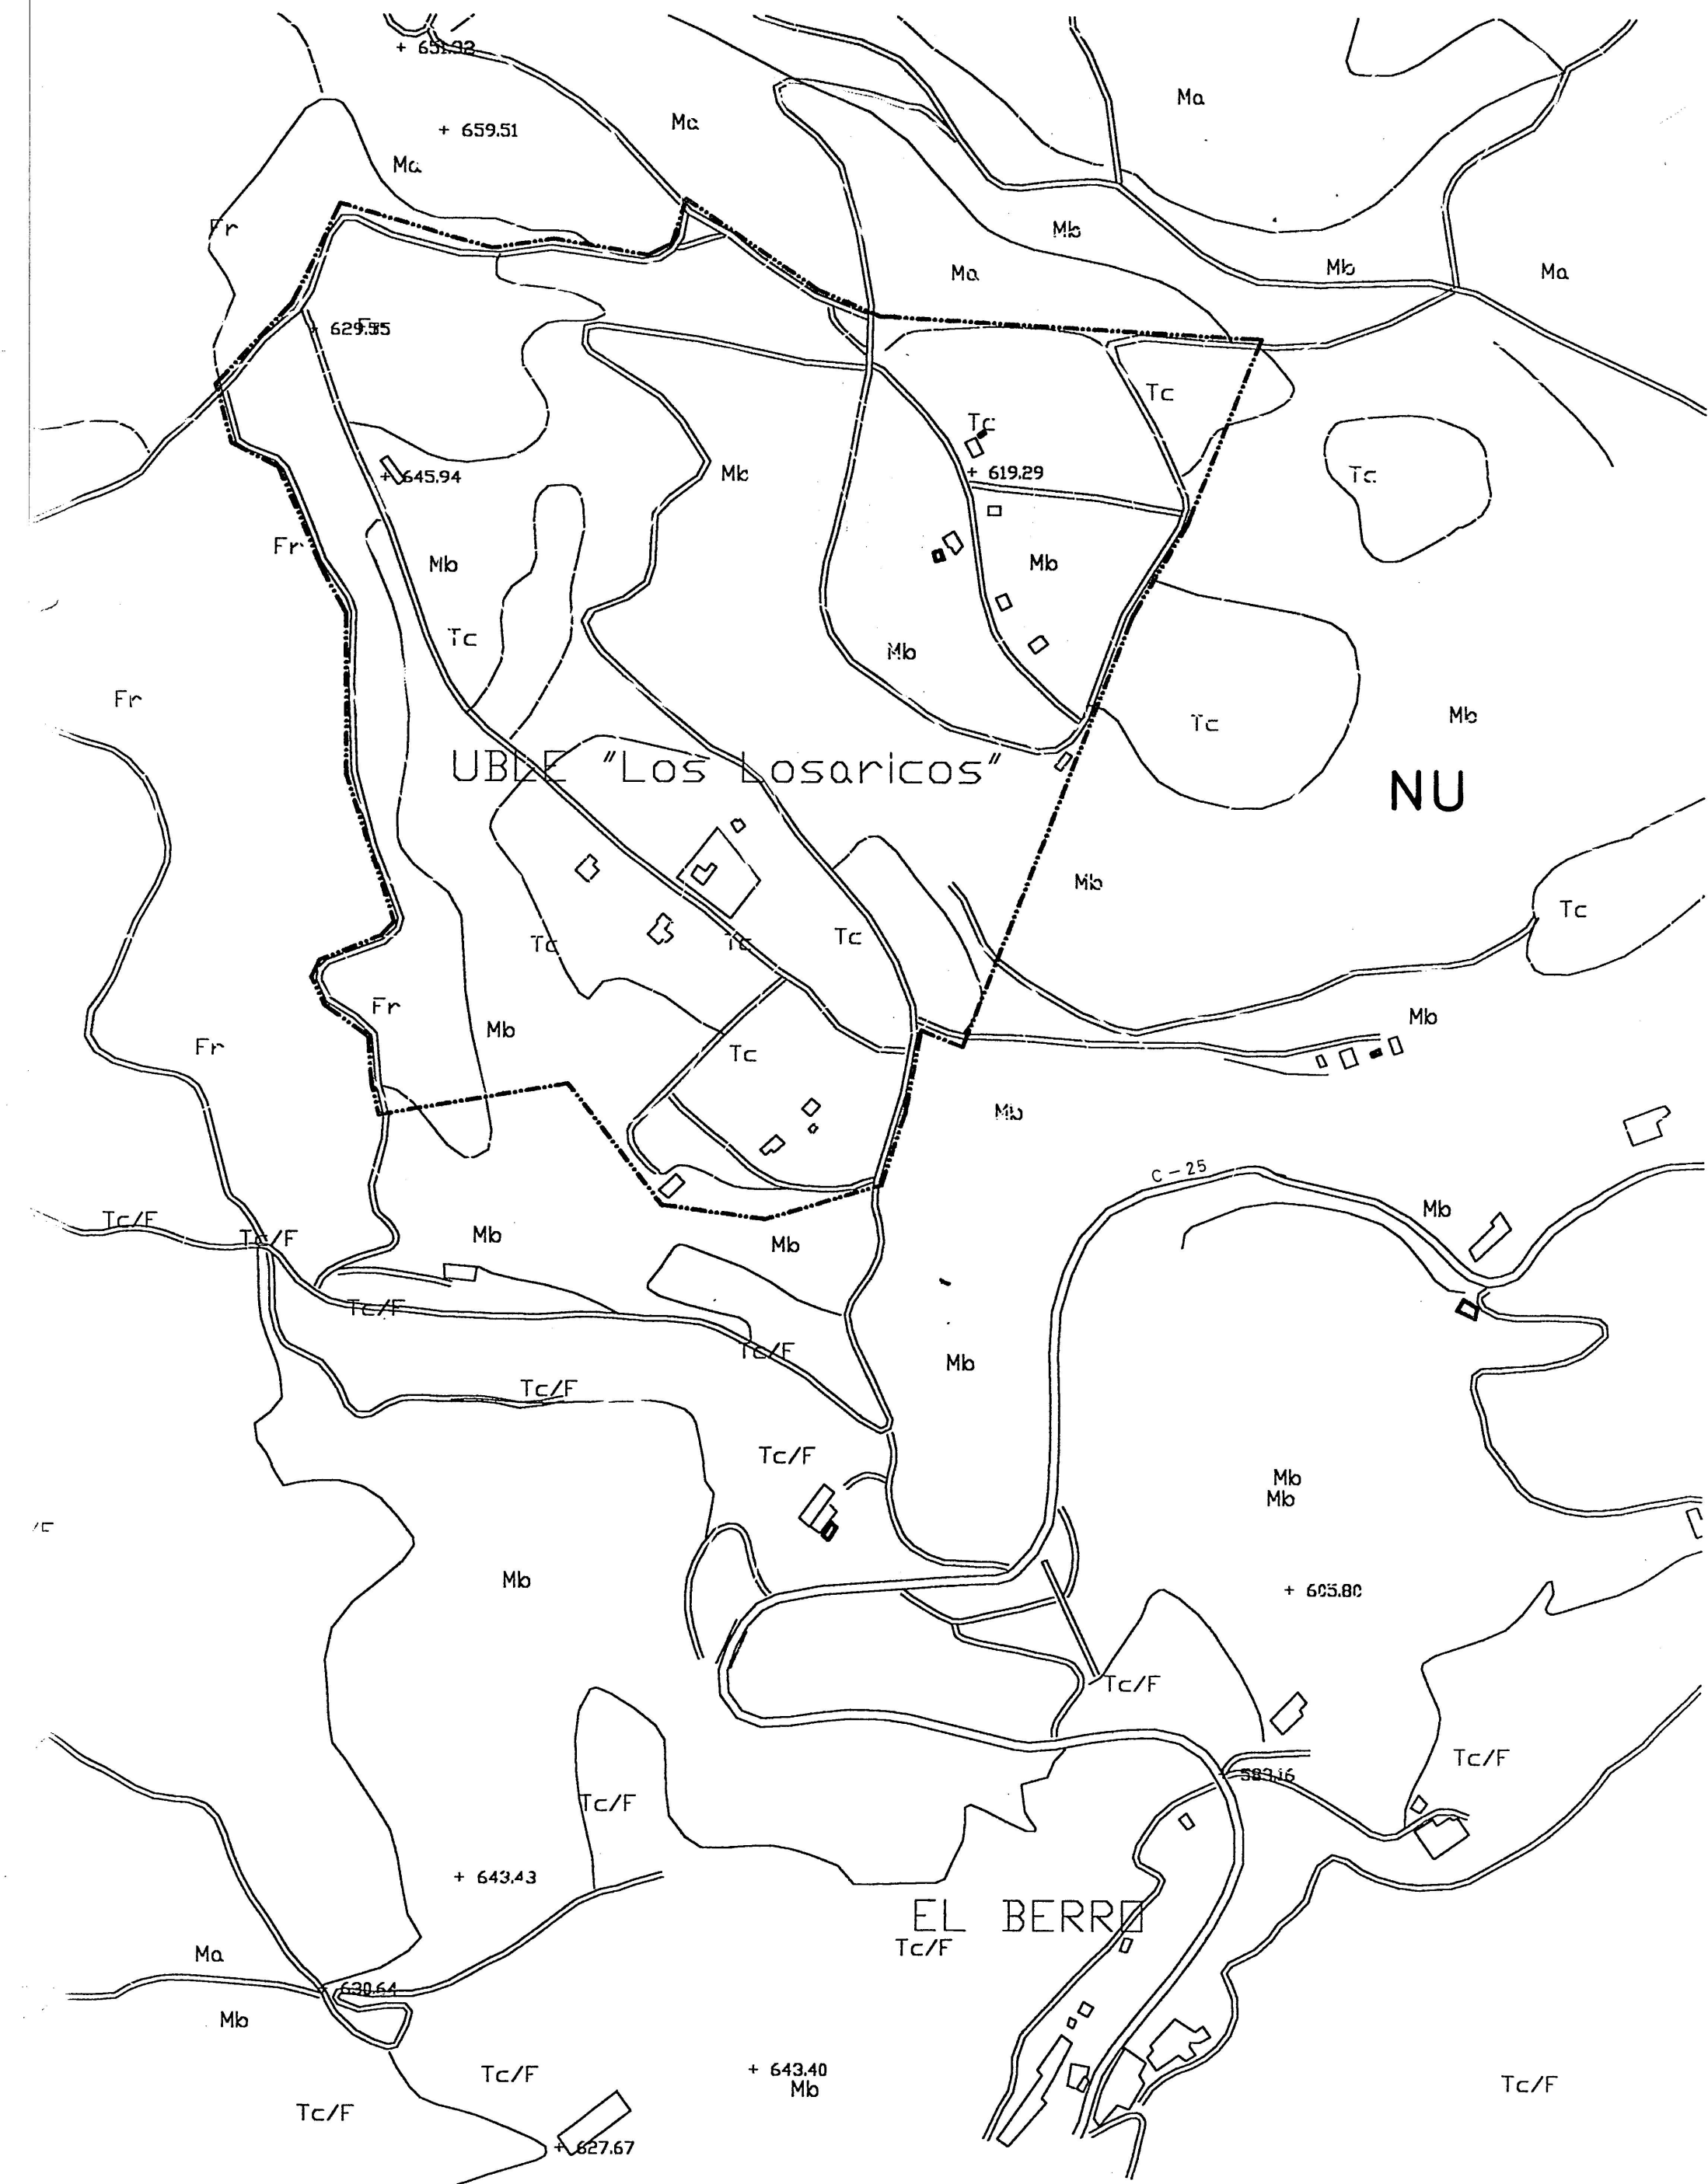

CLASIFICACION DEL SUELO
ESCALA: 1/4.000

 EXCMO. AYUNTAMIENTO DE MULA Región de Murcia		TRABAJO: PLAN GENERAL MUNICIPAL DE ORDENACION DE MULA.	
PLANO Nº	9	HOJA	
DENOMINACION	UBLE "LOS LOSARICOS"		
		CONSULTOR: ESNUR ESTUDIO DE INGENIERÍA Y URBANISMO S.L.	
		EQUIPO DIRECTOR: COORDINADOR: JESÚS MARTÍNEZ PIÑERA, INGE. CAMAROS, C.V.P. JOSÉ ALBERTO SÁEZ DE HARO, ARQUITECTO. RAFAEL PARDO PREFASI, ARQUITECTO	
FECHA: ABRIL - 1997	ESCALA: VARIAS	DICTAMEN AVANCE: 10-Abr-98	A. NOTAL: 29-Jul-97
MODIFICADO EN FECHA:		A. PREVISIONAL: 04-Abr-98	A. DEFINITIVA: