


El código de verificación (CSV) permite la verificación de la integridad de una copia de este documento electrónico. Este documento incorpora firma electrónica de acuerdo a la Ley 59/2003, de 19 de diciembre, de firma electrónica
<https://sede.mula.regiondemurcia.es/validacionDoc/index.jsp?entidad=30029>

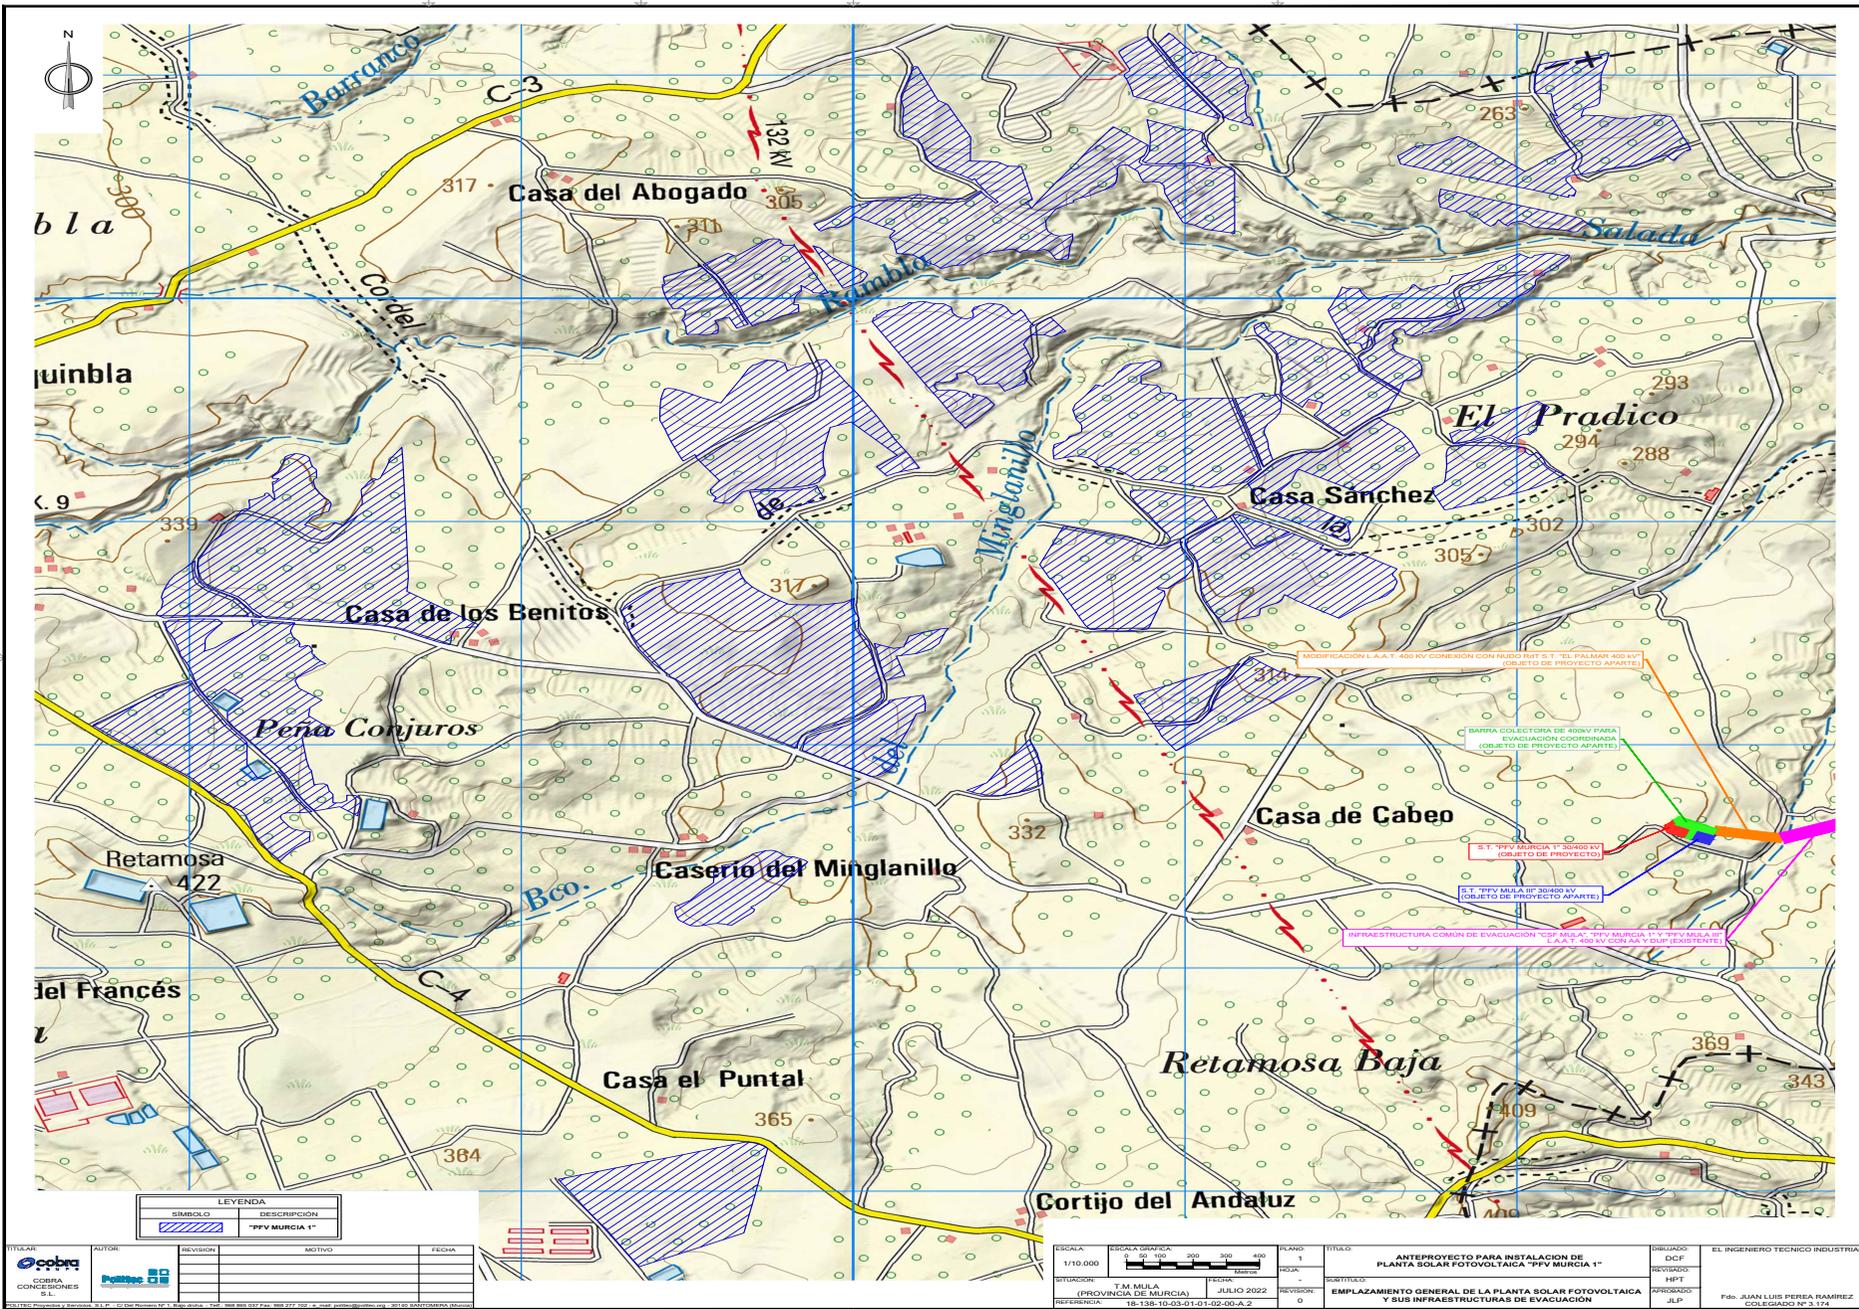

LEYENDA	
SIMBOLO	DESCRIPCION
	"FPV MURCIA 1"

TITULAR	AUTOR	REVISOR	MOTIVO	FECHA
COBRA CONEXIONES S.L.	Politec			

ESCALA:	ESCALA GRAFICA:	PLANO:	TITULO:	ELABORADO:
1/10.000		1	ANTEPROYECTO PARA INSTALACION DE PLANTA SOLAR FOTOVOLTAICA "FPV MURCIA 1"	DCFP
SITUACION:	FECHA:	PROY:	SUBSTITUO:	REVISOR:
T.M. MULA (PROVINCIA DE MURCIA)	JULIO 2022		EMPLAZAMIENTO GENERAL DE LA PLANTA SOLAR FOTOVOLTAICA Y SUS INFRAESTRUCTURAS DE EVACUACION	HPT
REFERENCIA:		REVISION:		DIRECCION:
16-136-10-03-01-01-02-00-A-2		0		JLP

EL INGENIERO TECNICO INDUSTRIAL	FIG. JUAN LUIS PEREA RAMIREZ
	COLEGIADO Nº 3.174