


El código de verificación (CSV) permite la verificación de la integridad de una copia de este documento electrónico. Este documento incorpora firma electrónica de acuerdo a la Ley 59/2003, de 19 de diciembre, de firma electrónica
<https://sede.mula.regiondemurcia.es/validacionDoc/index.jsp?entidad=30029>

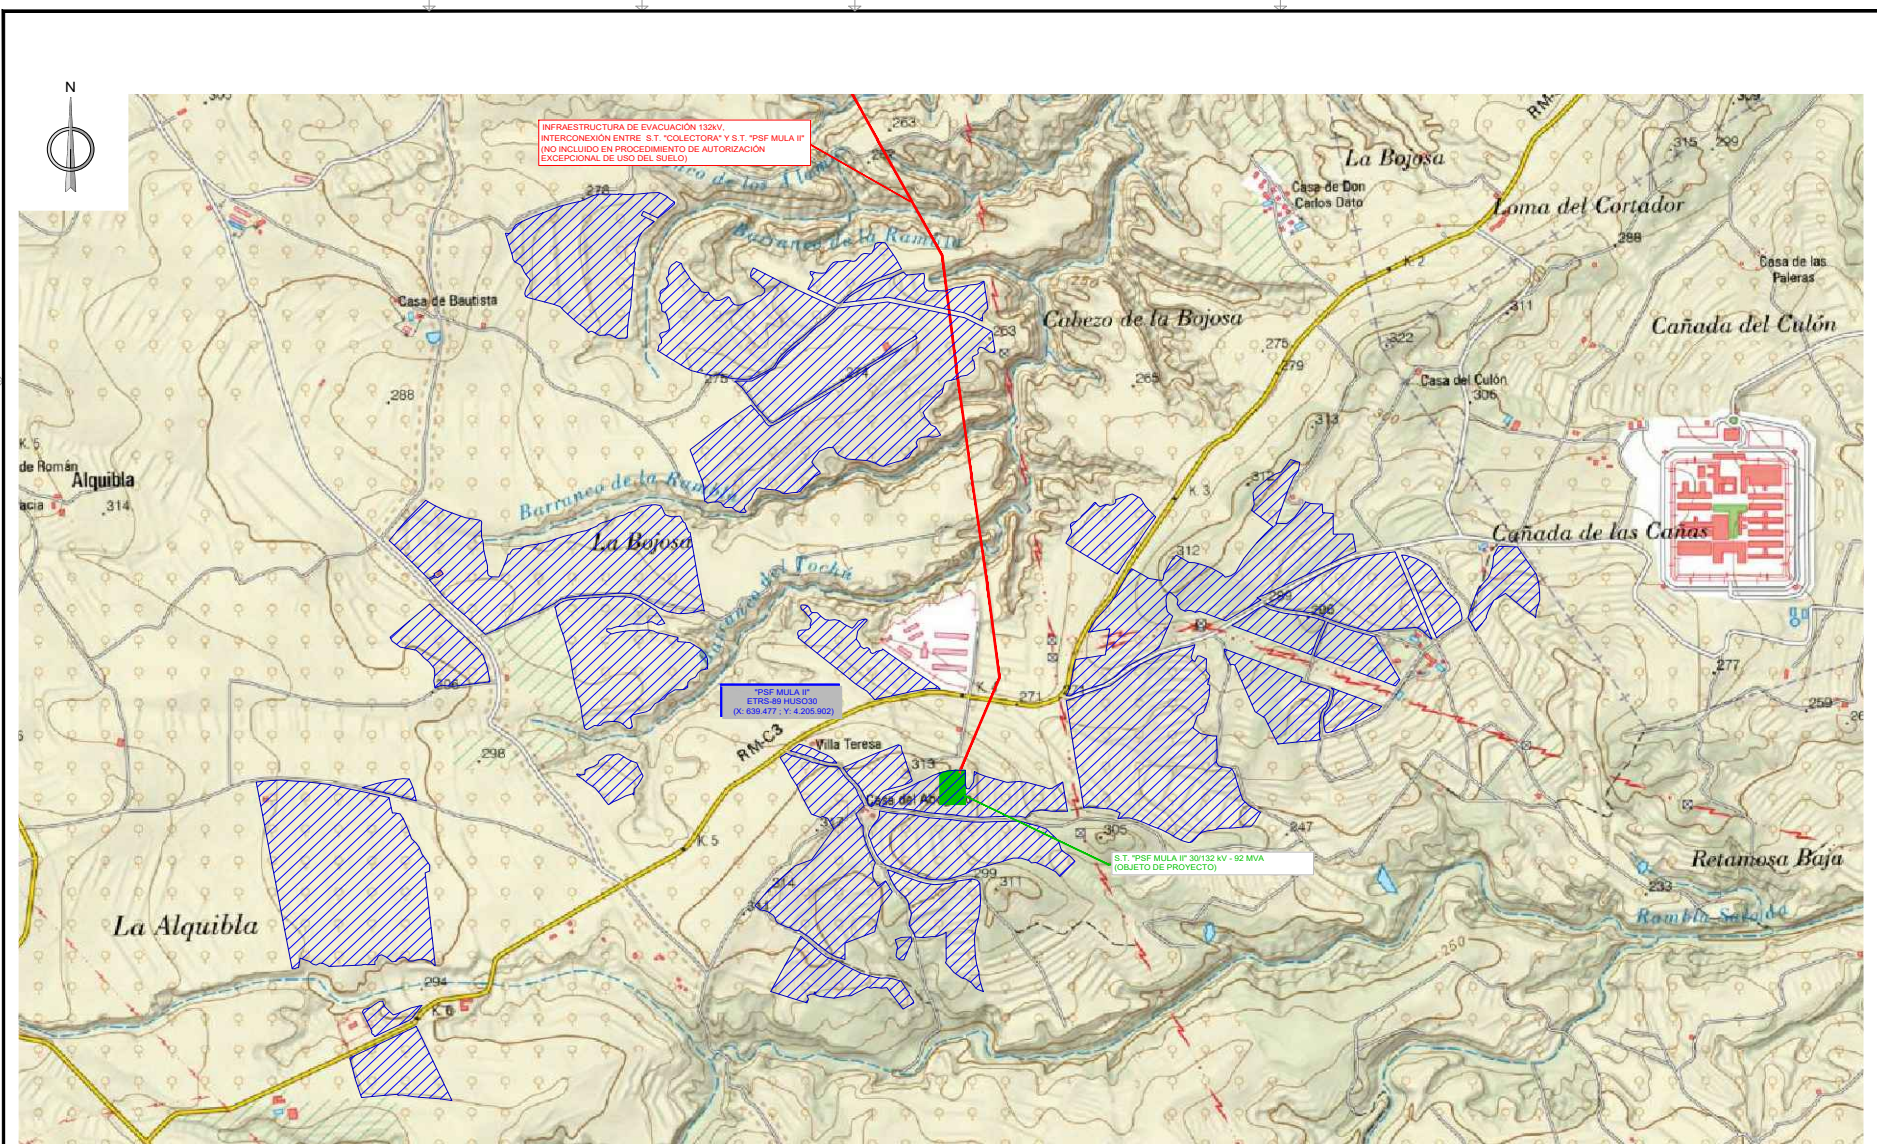

TITULAR	AUTOR	REVISIÓN	MOTIVO	FECHA
 COBRA CONCESIONES S.L.	 Politec			

LEYENDA	
SIMBOLO	DESCRIPCIÓN
	PSF MULA II

ESCALA: 1/10.000	ESCALA GRAFICA:
SITUACIÓN: T.M. MULA (PROVINCIA DE MURCIA)	FECHA: JUNIO 2022
REFERENCIA: 18-301-10-03-01-00-A.2	REVISIÓN: 0

PLANO: A.2	TÍTULO: ANTEPROYECTO PARA INSTALACIÓN DE PLANTA SOLAR FOTOVOLTAICA "PSF MULA II" MULA (MURCIA)
HOJA: -	SUBTÍTULO: EMPLAZAMIENTO GENERAL DE LAS INSTALACIONES Y SUS INFRAESTRUCTURAS DE EVACUACIÓN
REVISIÓN: 0	APROBADO: JLP

DIBUJADO: MLS	EL INGENIERO TECNICO INDUSTRIAL
REVISADO: HPT	
Foto: JUAN LUIS PEREA RAMÍREZ	
COLEGIADO Nº 3.174	