


El código de verificación (CSV) permite la verificación de la integridad de una copia de este documento electrónico. Este documento incorpora firma electrónica de acuerdo a la Ley 59/2003, de 19 de diciembre, de firma electrónica
<https://sede.mula.regiondemurcia.es/validacionDoc/index.jsp?entidad=30029>

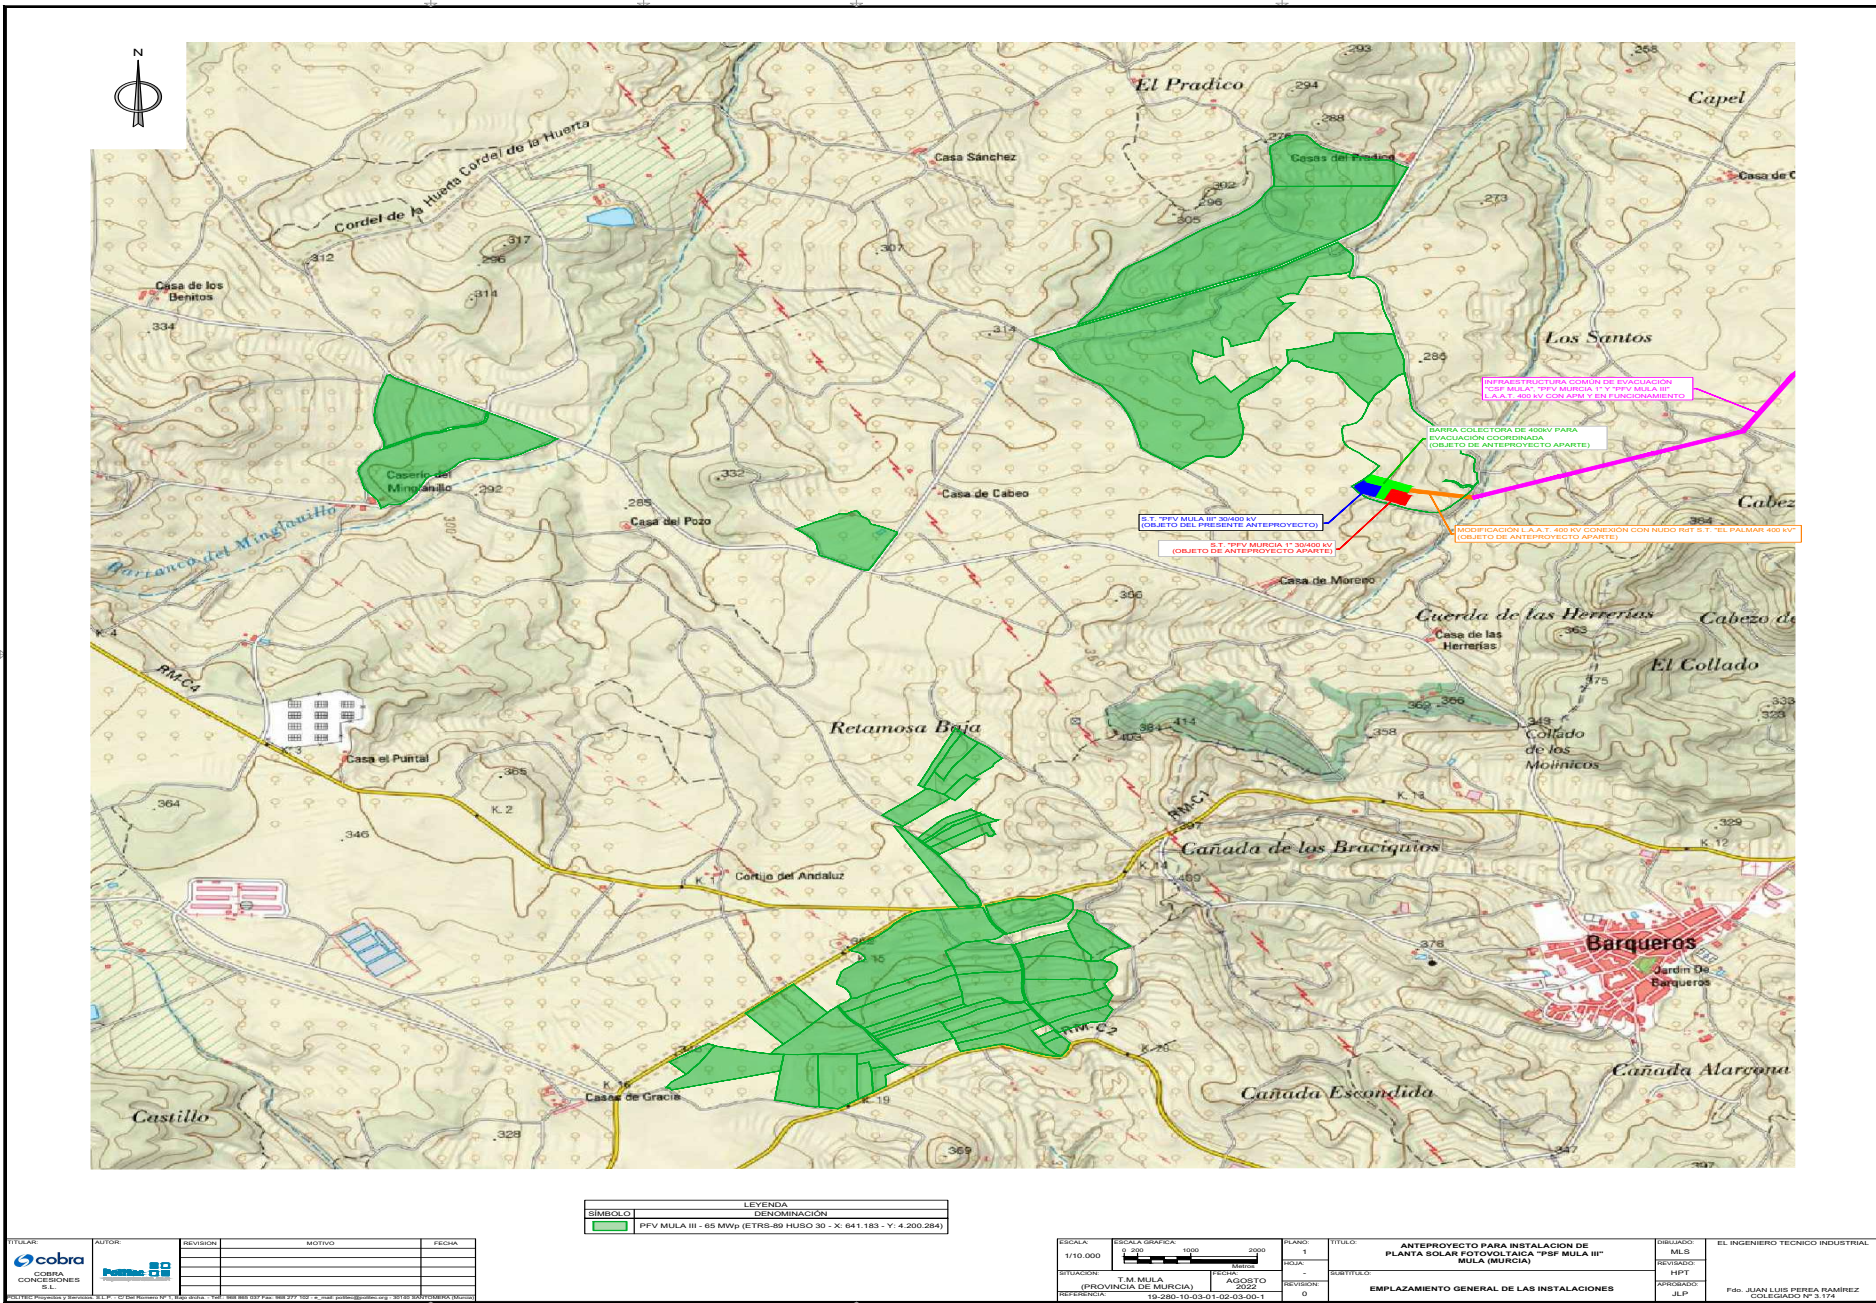

LEYENDA	
SÍMBOLO	DESIGNACIÓN
	PFV MULA III - 65 MWp (ETRS-89 HUSO 30 - X: 641.183 - Y: 4.200.284)

TITULAR	AUTOR	REVISOR	MOTIVO	FECHA
COBRA CONEXIONES S.L.				

ESCALA	ESCALA GRÁFICA	PLANO	TÍTULO	DISEÑADO	EL INGENIERO TÉCNICO INDUSTRIAL
1/10.000		1	ANTEPROYECTO PARA INSTALACION DE PLANTA SOLAR FOTOVOLTAICA "PSF MULA III" MULA (MURCIA)	MLB	
SITUACION	FECHA	REVISOR	REVISADO	HPT	
T.M. MULA (PROVINCIA DE MURCIA)	AGOSTO 2022				
REFERENCIA		0	EMPLAZAMIENTO GENERAL DE LAS INSTALACIONES	DIRECCIONADO	PLB
	19-280-10-03-01-02-03-00-1				PLB

FECHA	REVISOR	REVISADO	DIRECCIONADO	ELABORADO

PLB
 F60. JUAN LUIS PEREA RAMIREZ
 COLEGADO Nº 3.174