


El código de verificación (CSV) permite la verificación de la integridad de una copia de este documento electrónico. Este documento incorpora firma electrónica de acuerdo a la Ley 59/2003, de 19 de diciembre, de firma electrónica <https://sede.mula.regiondemurcia.es/validacionDoc/index.jsp?entidad=30029>



Z01471c790b0d1114076638d070914D

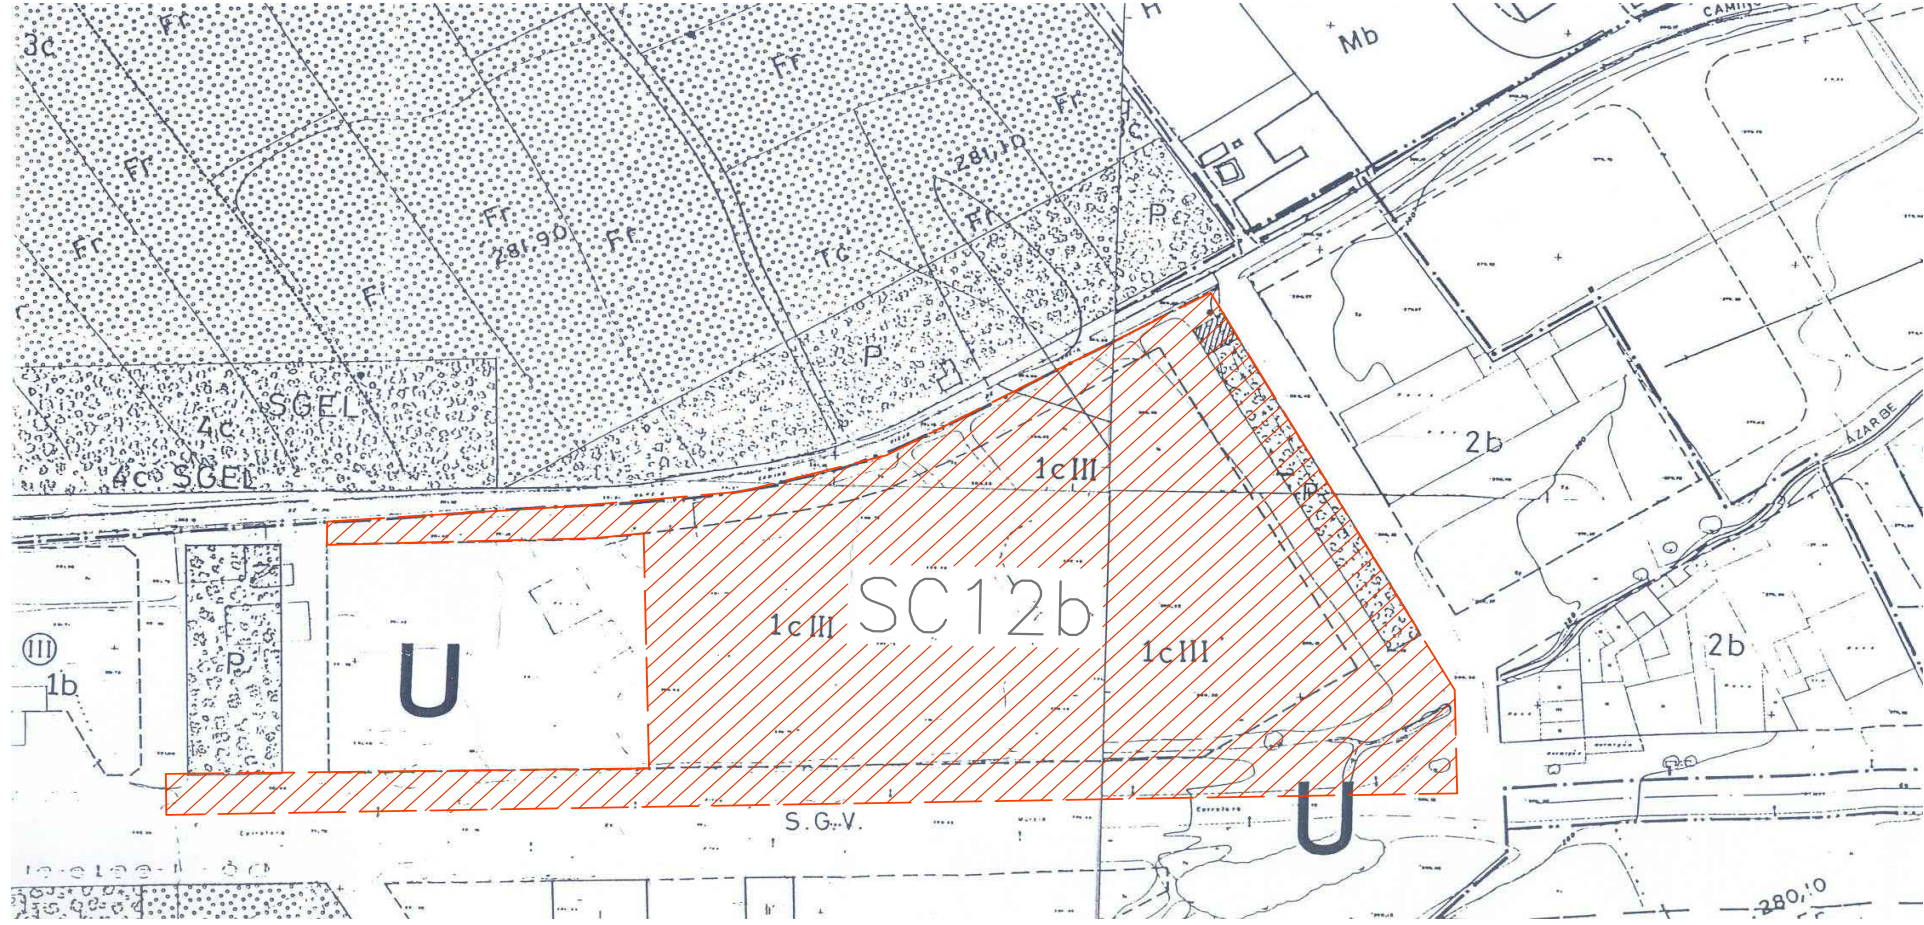

- 1c RESIDENCIAL EXTERIOR
- S.G.V. S.G. VIARIO
- III ALTURA MAX. DE EDIFICACION
- [Hatched Box] SERVICIOS URBANOS
- [Dotted Box] ESPACIOS LIBRES PUBLICOS, JARDINES, AREAS Y CALLES PEATONALES
- · — DELIMITACION SC12b

Francisco Ruiz-Gijón Pérez
Arquitecto
05608644
14/11/13 +0200
2022.06.17
Fecha: 05608644W

FRANCISCO RUIZ-GIJÓN PÉREZ	plano de: ZONIFICACION	E. 1/1.000 N° 02
FRANCISCO RUIZ-GIJÓN PÉREZ	proyecto: DE REPARCELACION MODIFICADO II DE LA U.A. SC12b DEL P.G.M.O. DE MULA	expte. 17/05
arquitecto	promotor: JUNTA DE COMPENSACION DE LA U.A. SC12b	fecha ABRIL-2022

Avdo. Gral. Primo de Rivera N°7-11B Ifi/240729