


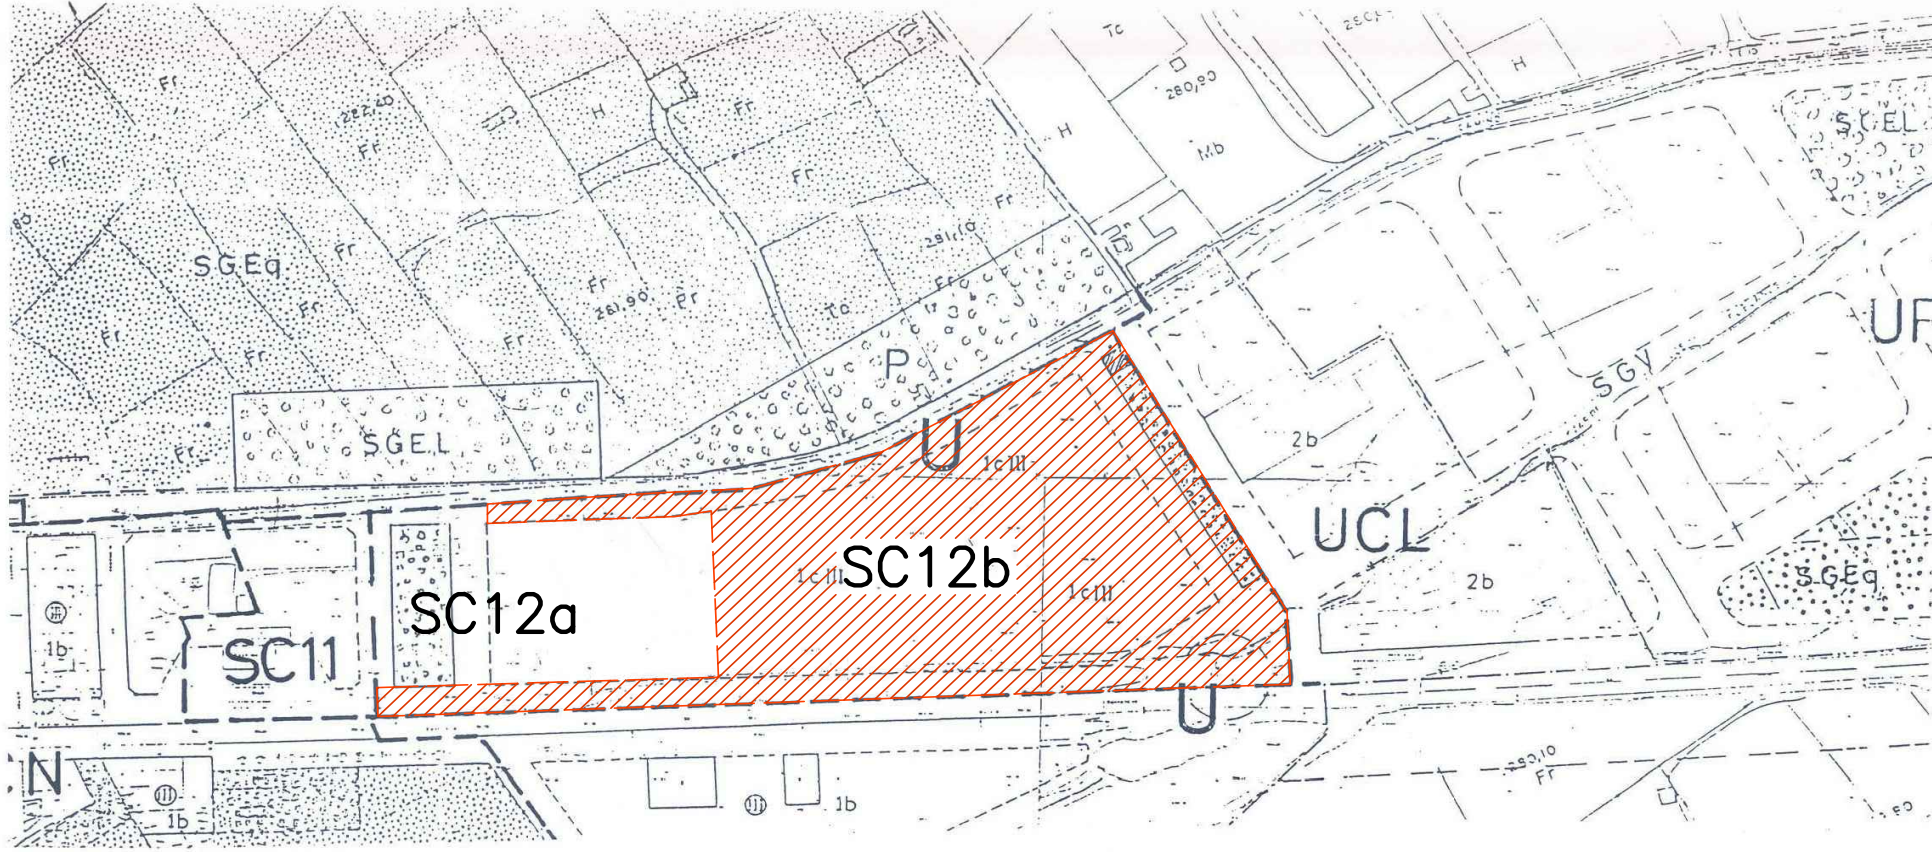

R01471c791cd142cd07e60cd070913v



<p><b>FRANCISCO RUIZ-GIJON</b>                  O- FRANCISCO PEREZ GIJON                  05608644                  2022.06.17                  14:28:08                  +02'00"</p> <p>Firmado digitalmente por RUIZ-GIJON PEREZ FRANCISCO-05608644W</p> <p>Avd. Gral. Primo de Rivera N°7-11B #240729</p> <p>arquitecto</p>	plano de: SITUACION	E. 1/2.000 N° 01
	proyecto: DE REPARCELACION MODIFICADO II DE LA U.A. SC12b DEL P.G.M.O. DE MULA	expte. 17/05
	promotor: JUNTA DE COMPENSACION DE LA U.A. SC12b	fecha ABRIL-2022