n01471cf79350d0f6c907e611c070914l

El código de verificación (CSV) permite la verificación de la integridad de una copia de este documento electrónico. Este documento incorpora firma electrónica de acuerdo a la Ley 59/2003, de 19 de diciembre, de firma electrónica
https://sede.mula.regiondemurcia.es/validacionDoc/index.jsp?entidad=30029

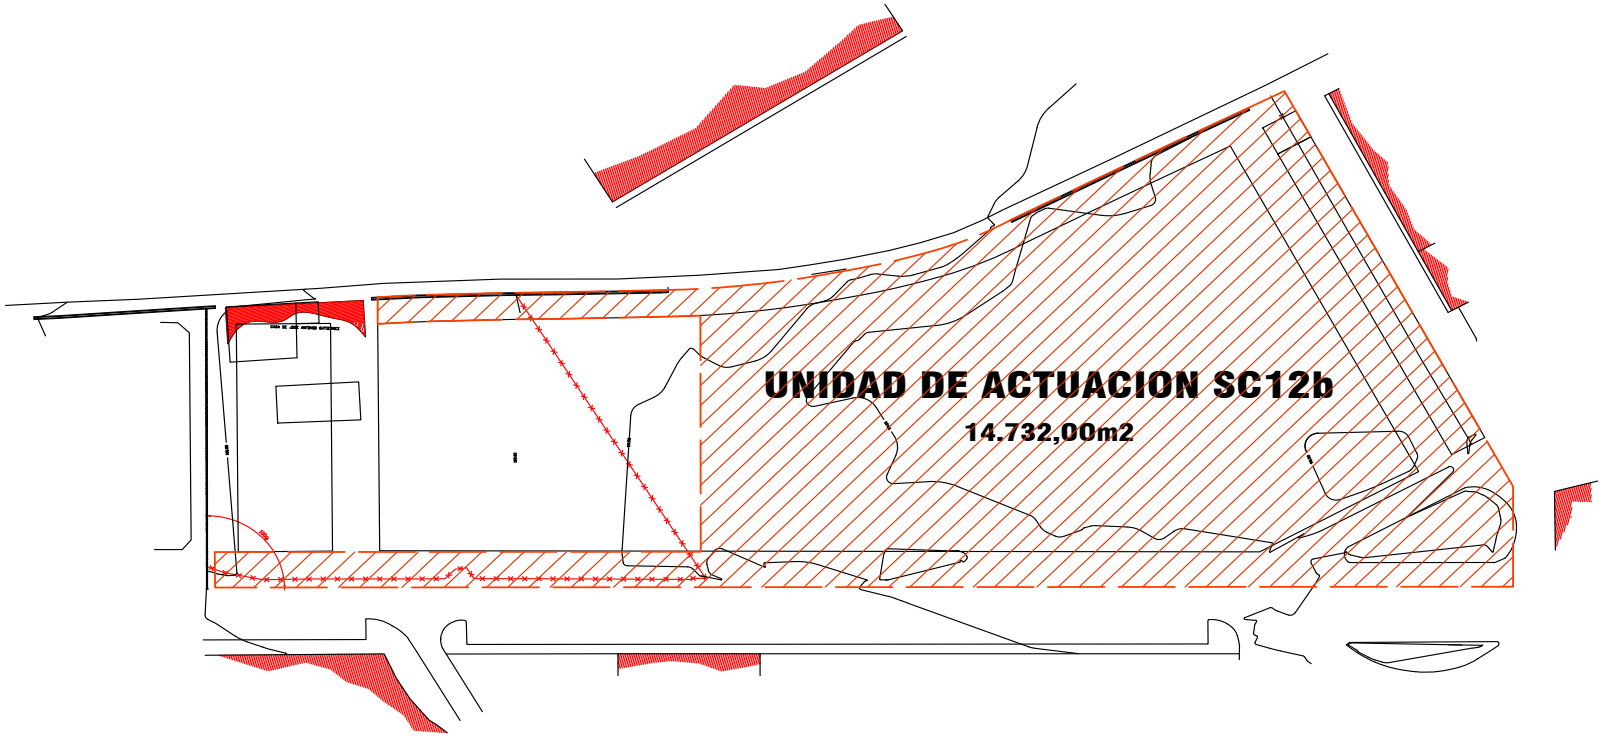

FRANCISCO RUIZ-GIJON PEREZ
arquitecto
Avda. Gral. Primo de Rivera Nº7-11B tlf.240729

FRANCISCO RUIZ-GIJON PEREZ - 05608644W
Firmado digitalmente por FRANCISCO RUIZ-GIJON PEREZ - 05608644W
Fecha: 2022.06.17 14:23:24 +02'00'

plano de:	DELIMITACION DE LA U.A. SC12b	E. 1/1.000 Nº 03
proyecto:	DE REPARCELACION MODIFICADO II DE LA U.A. SC12b DEL P.G.M.O. DE MULA	expte. 17/05
promotor:	JUNTA DE COMPENSACION DE LA U.A. SC12b	fecha ABRIL–2022