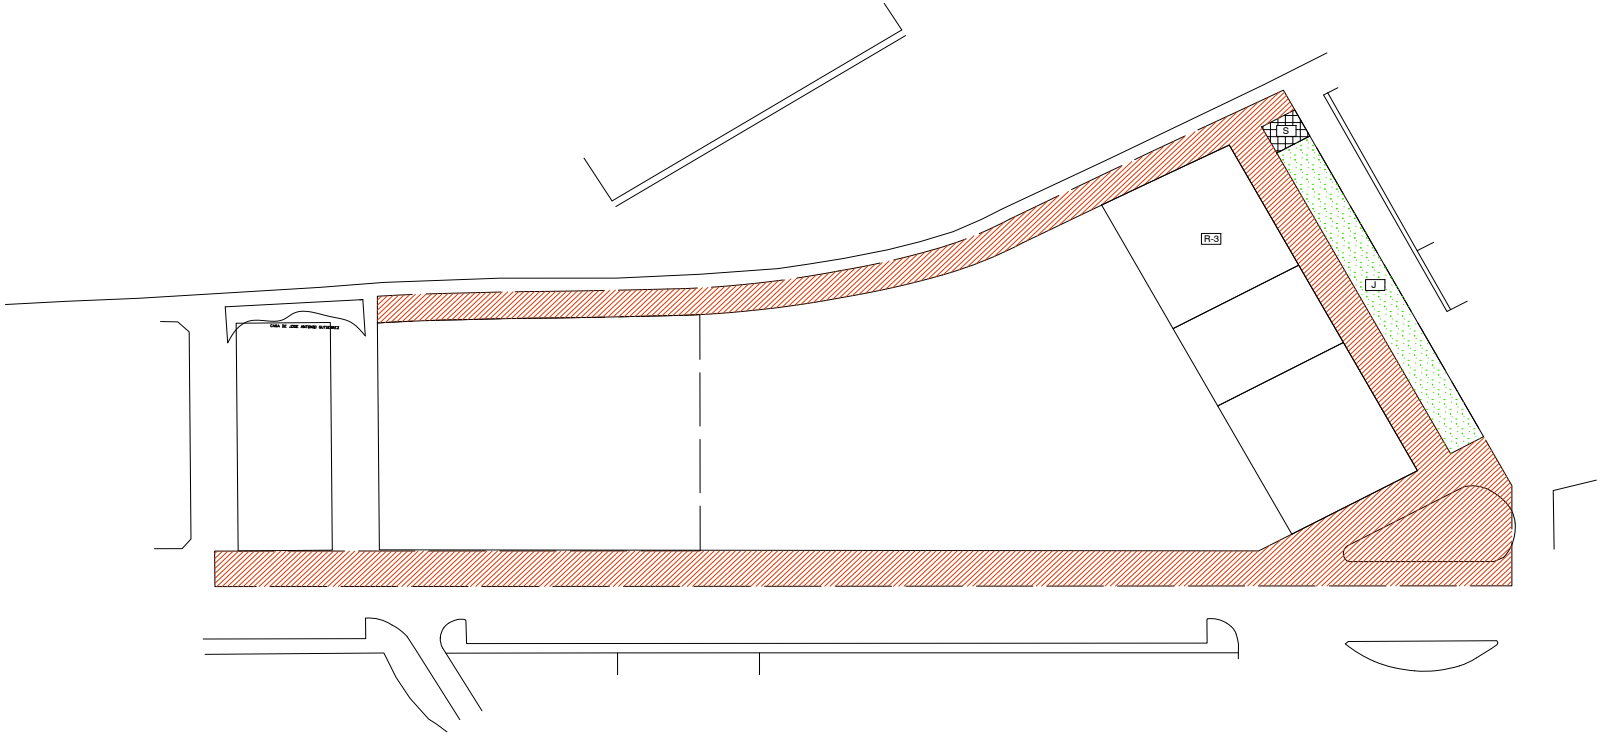

CALZADAS, APARCAMIENTOS Y ACERAS:

	VIARIO PUBLICO	4.599,93m2

ESPACIOS LIBRES:

	APARCAMIENTOS	616,45m2

SERVICIOS PUBLICOS

	SERVICIOS URBANOS	53,62m2

RESIDENCIAL:

R-3	RESIDENCIAL	946,23m2

TOTAL:	6.216,23m2

FRANCISCO RUIZ-GIJON
PEREZ
arquitecto

Arqdo. Gral. Primo de Rivera Nº7-118 Bf.240729

plano de: LOCALIZACION DE LAS CESIONES AL MUNICIPIO	E. 1/500	Nº 06
proyecto: DE REPARCELACION MODIFICADO II DE LA U.A. SC12b DEL P.G.M.O. DE MULA	expte. 17/05	
promotor: JUNTA DE COMPENSACION DE LA U.A. SC12b	fecha ABRIL-2022	

D01471cf791d0d0107b07e61d8070915S

El código de verificación (CSV) permite la verficación de la integridad de una copia de este documento electrónico. Este documento incorpora firma electrónica de acuerdo a la Ley 59/2003, de 19 de diciembre, de firma electrónica
https://sede.mula.regiondemurcia.es/validacionDoc/index.jsp?entidad=30029