


El código de verificación (CSV) permite la verificación de la integridad de una copia de este documento electrónico. Este documento incorpora firma electrónica de acuerdo a la Ley 59/2003, de 19 de diciembre, de firma electrónica  
<https://sede.mula.regiondemurcia.es/validacion/Doc/index.jsp?entidad=30029>



U01471c792d0d01ca107e2a3070915T

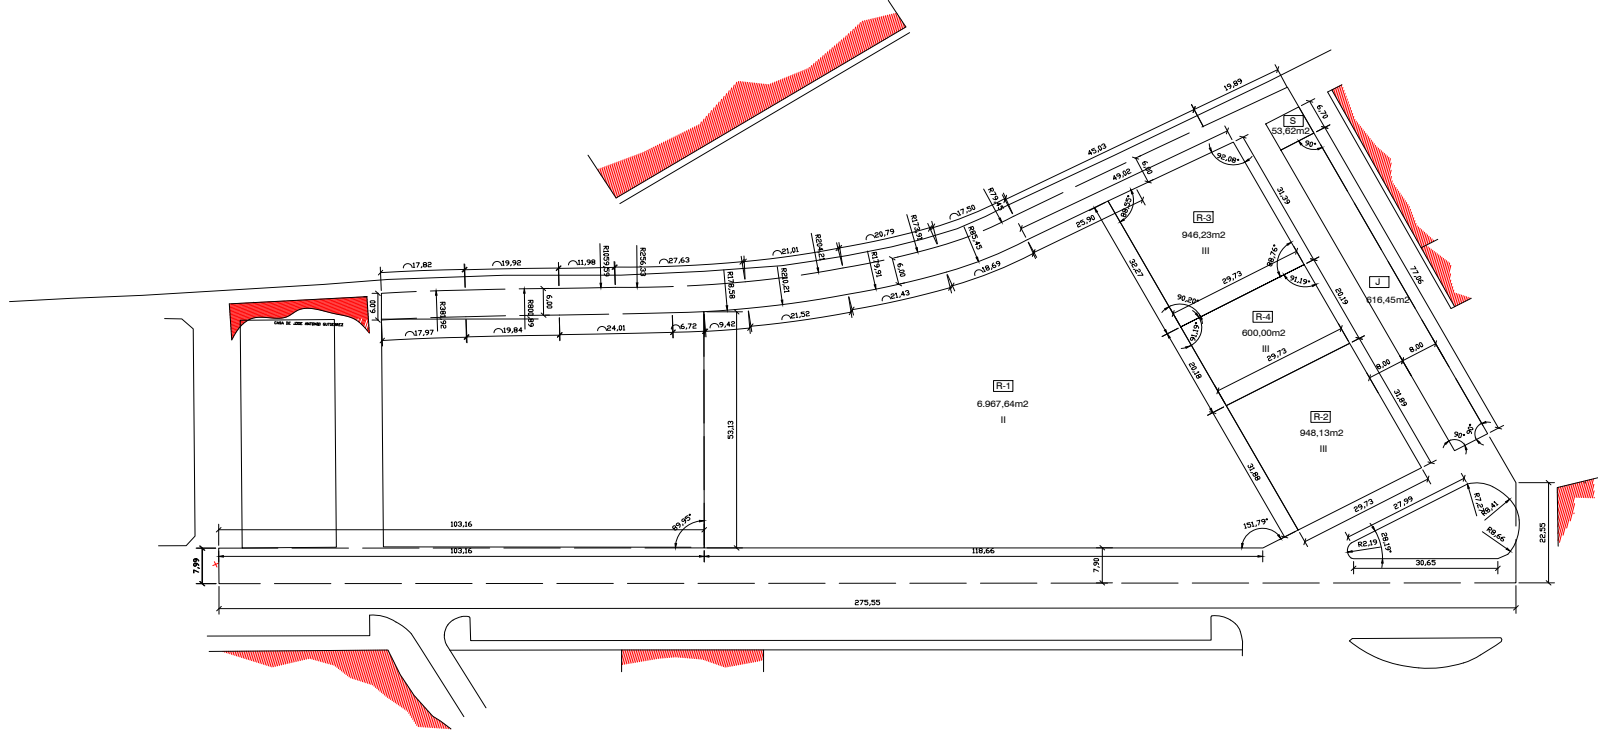

	FRANCISCO RUIZ-GIJÓN	plano de: ORDENACION Y REPLANTEO	E. 1/500	N° 07
	arquitecto	proyecto: DE REPARCELACION MODIFICADO II DE LA U.A. SC12b DEL P.G.M.O. DE MULA	expte. 17/05	
		promotor: JUNTA DE COMPENSACION DE LA U.A. SC12b	fecha ABRIL-2022	