


10147cf79060d06c107e62b3070916x

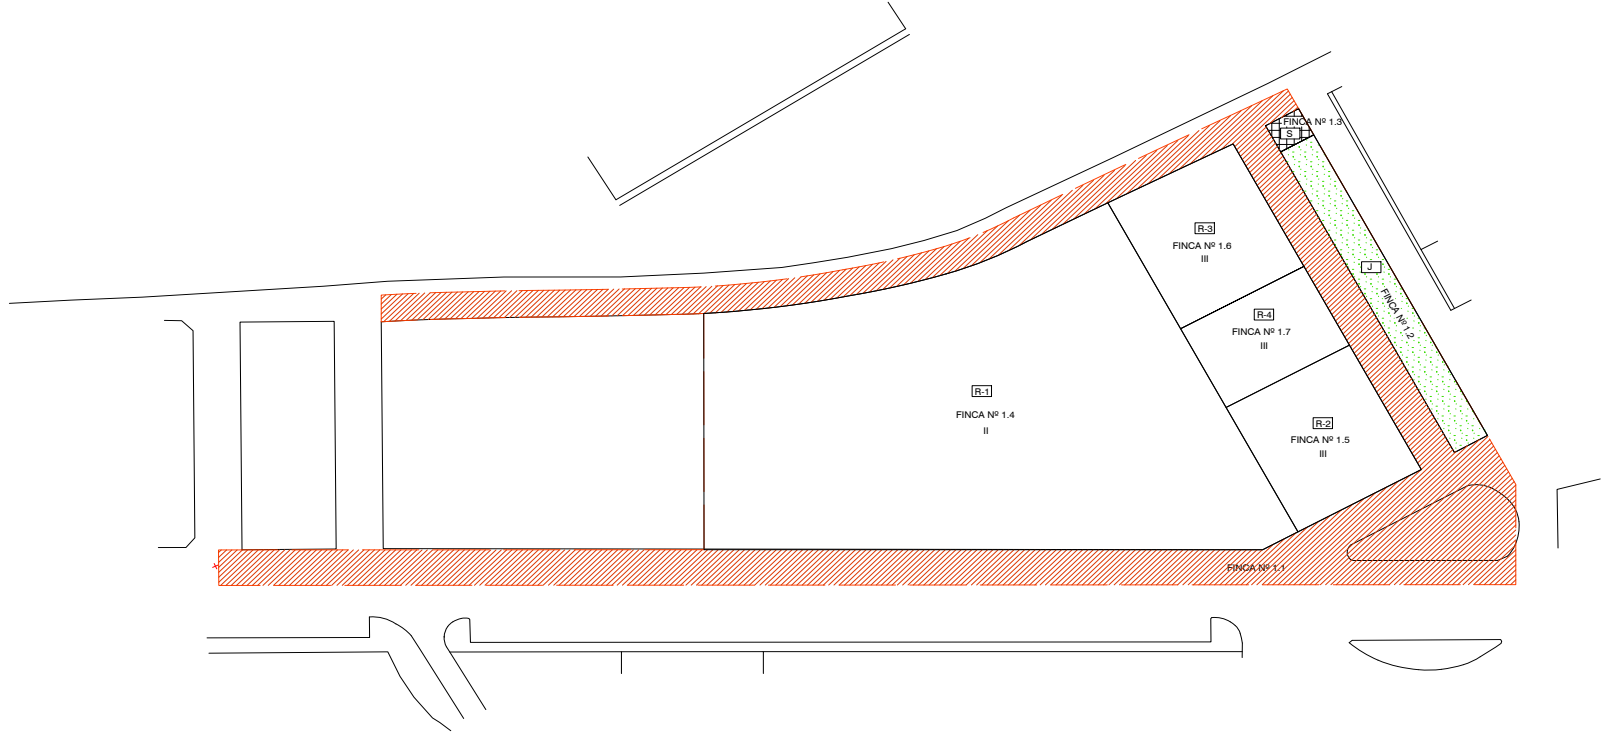

CUADRO DE SUPERFICIES		
FINCA	PARCELA	SUPERFICIES (m²)
FINCA N° 1.1		4.599,93m2
FINCA N° 1.2	J	616,45m2
FINCA N° 1.3	S	53,62m2
FINCA N° 1.4	R-1	6.967,64m2
FINCA N° 1.5	R-2	948,13m2
FINCA N° 1.6	R-3	946,23m2
FINCA N° 1.7	R-4	600,00m2
TOTAL		14.732,00m2

EDIFICABILIDAD Y CUENTA DE LIQUIDACION PROVISIONAL						
PARCELA	ALTURA MAXIMA	EDIFICABILIDAD (m²)	NÚMERO INDICATIVO DE VIVIENDAS		CUOTA DE PARTICIPACION	CUENTA DE LIQUIDACION PROVISIONAL
R-1	II	5.017,28	50	INVERCUMBRE 88, S.L.	81,818%	451.421,39€
R-2	III	682,74	7	ANTONIO DIAZ CALDERÓN y CARMEN RUIZ LLAMAS	11,134%	61.430,56€
R-3	III	681,36	7	AYUNTAMIENTO DE MULA	Libre de cargas 0,000%	0,00€
R-4	III	432,17	4	1.250%INVERCUMBRE 88 S.L. 32,15%INVERCUMBRE VOLUMEN2020, S.L. 19,413% JOSE ZAPATA SANCHEZ 47,208% JOSE ZAPATA SANCHEZ	7,048%	38.886,53€
TOTAL		6.813,55	68		100,00%	551.738,48€

- CALZADAS, ACERAS
- APARCAMIENTOS
- SERVICIOS URBANOS
- PARCELA
- N° DE PLANTAS

FRANCISCO RUIZ-GUÑO  
 arquitecto

plano de: FINCAS RESULTANTES	E. 1/500	N° 09
proyecto: DE REPARCELACION MODIFICADO II DE LA U.A. SC12b DEL P.G.M.O. DE MULA	expte. 17/05	
promotor: JUNTA DE COMPENSACION DE LA U.A. SC12b	fecha FEBRERO-2022	