


El código de verificación (CSV) permite la verificación de la integridad de una copia de este documento electrónico. Este documento incorpora firma electrónica de acuerdo a la Ley 59/2003, de 19 de diciembre, de firma electrónica  
<https://sede.mula.regiondemurcia.es/validacionDoc/index.jsp?entidad=30029>



G01471c791d0d0620907e617b070916e

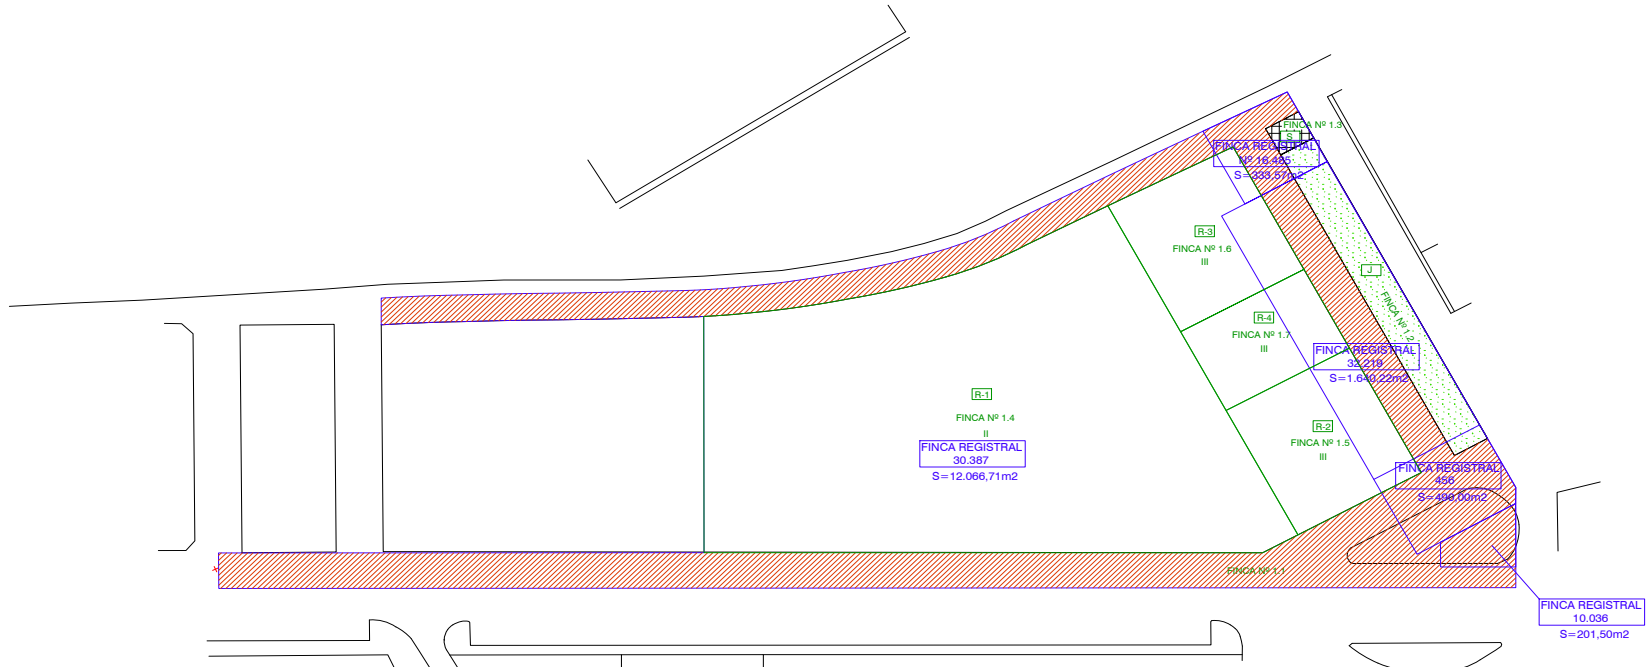

CUADRO DE SUPERFICIES		
FINCA	PARCELA	SUPERFICIES (m²)
FINCA Nº 1.1		4.599,93m2
FINCA Nº 1.2	J	616,45m2
FINCA Nº 1.3	S	53,62m2
FINCA Nº 1.4	R-1	6.967,64m2
FINCA Nº 1.5	R-2	948,13m2
FINCA Nº 1.6	R-3	946,23m2
FINCA Nº 1.7	R-4	600,00m2
TOTAL		14.732,00m2

EDIFICABILIDAD Y CUENTA DE LIQUIDACION PROVISIONAL						
PARCELA	ALTURA MAXIMA	EDIFICABILIDAD (m²)	NUMERO INDICATIVO DE VIVIENDAS		CUOTA DE PARTICIPACION	CUENTA DE LIQUIDACION PROVISIONAL
R-1	II	5.017,28	50	INVERCUMBRE 88, S.L.	81,818%	451.421,39
R-2	III	682,74	7	ANTONIO DIAZ CALDERON y CARMEN RUIZ LLAMAS	11,134%	61.430,56
R-3	III	681,36	7	AYUNTAMIENTO DE MULA	Libre de cargas 0,000%	0,00
R-4	III	432,17	4	1,250%INVERCUMBRE 88 S.L. 32,197%INVERSP VOLUMEN2020, S.L. 19,510% JOSÉ ZAPATA SÁNCHEZ 47,008% JOSÉ ZAPATA SÁNCHEZ	7,048%	38.886,53
TOTAL		6.813,55	68		100,00%	551.738,48

FINCA REGISTRAL	SUPERFICIE REAL (m²)	SUPERFICIE REGISTRAL (m²)	PROPIETARIOS
30.387	12.066,71	12.872,45	INVERCUMBRE 88, S.L.
16.485	333,57	350,00	CONSTRUCCIONES VOLUMEN 2020, S.L.
32.219	1.640,22	1.721,00	ANTONIO DIAZ CALDERÓN y CARMEN RUIZ LLAMAS
10.036	201,50	201,50	JOSÉ ZAPATA SÁNCHEZ
456	490,00	490,00	JOSÉ ZAPATA SÁNCHEZ
TOTAL	14.732,00		

- FINCAS ORIGINALES
- FINCAS RESULTANTES
- ▨ CALZADAS, ACERAS
- ▨ APARCAMIENTOS
- ▨ SERVICIOS URBANOS
- ▨ PARCELA
- III Nº DE PLANTAS

FRANCISCO RUIZ-GUJÓN arquitecto	plano de: SUPERPOSICION DE FINCAS ORIGINALES Y RESULTANTES	E. 1/500	Nº 10
	proyecto: DE REPARCELACION MODIFICADO II DE LA U.A. SC12b DEL P.G.M.O. DE MUJA	expte. 17/05	
	promotor: JUNTA DE COMPENSACION DE LA U.A. SC12b	fecha ABRIL-2022	