






INGENOSTRUM, S.L. - Avda. de la Constitución, 24-101. 41001 Sevilla- Registro Mercantil de Sevilla, Tomo 5132, Folio 140, Hoja SE-83852, Inscripción 1ª. C.I.F. B-91832873. ESTE PLANO Y LA INFORMACIÓN QUE SE DESARROLLA EN EL SON PROPIEDAD INTELECTUAL DE INGENOSTRUM S.L. QUEDA TERMINantemente PROHIBIDA LA REPRODUCCIÓN TOTAL O PARCIAL DEL MISMO O LA CESIÓN A TERCEROS SIN LA AUTORIZACIÓN DE INGENOSTRUM S.L. ARCHIVO: SP.00682.D.CV.111-1A



# MULA, MURCIA, ESPAÑA

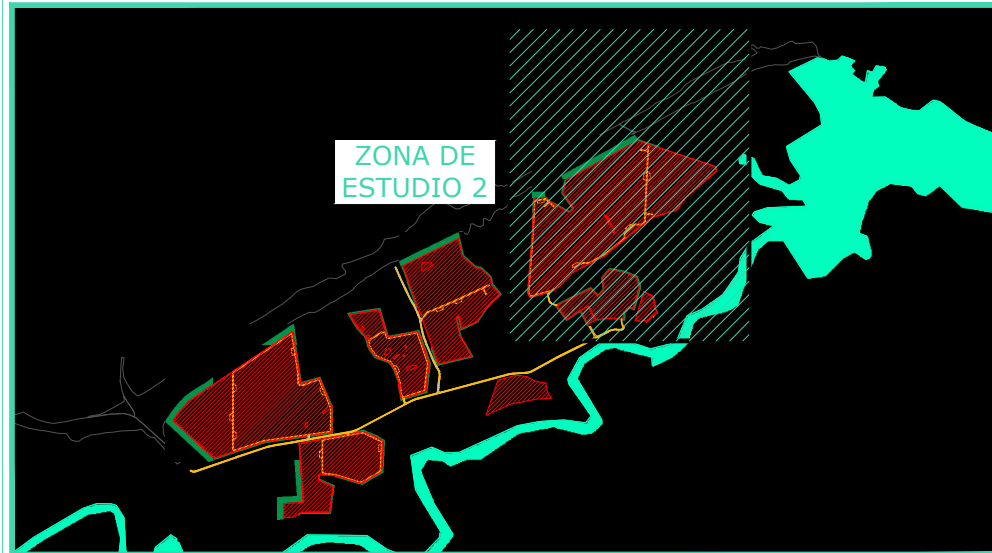

LEYENDA	
	VALLADO
	CAMINOS INTERNOS
	CAMINOS PÚBLICOS
	PUERTA DE ACCESO
	ZONA FORESTAL
	PANTALLA VEGETAL (25/5m)

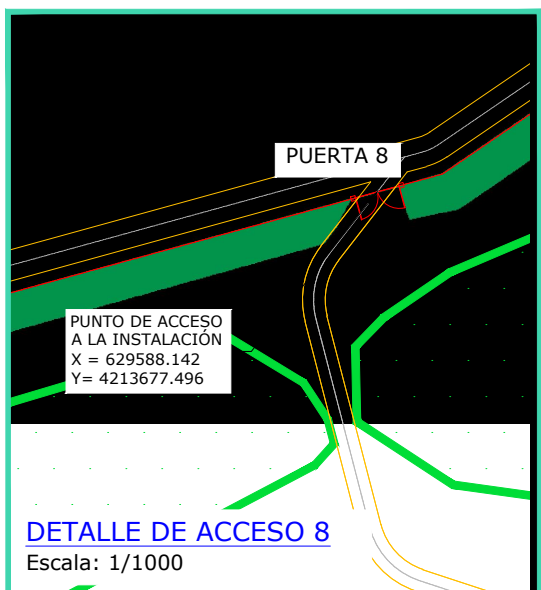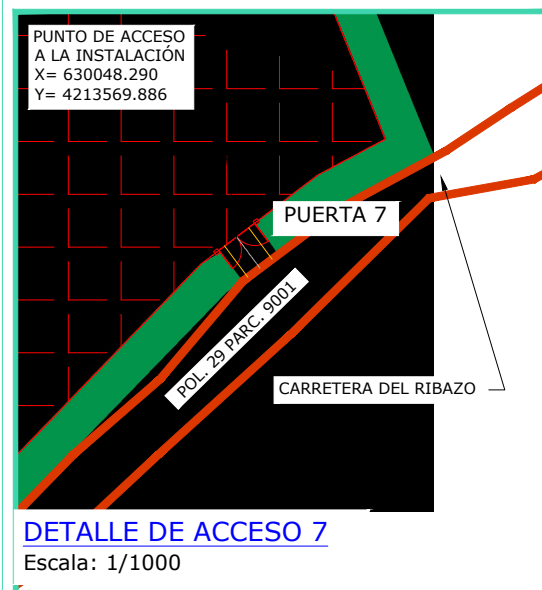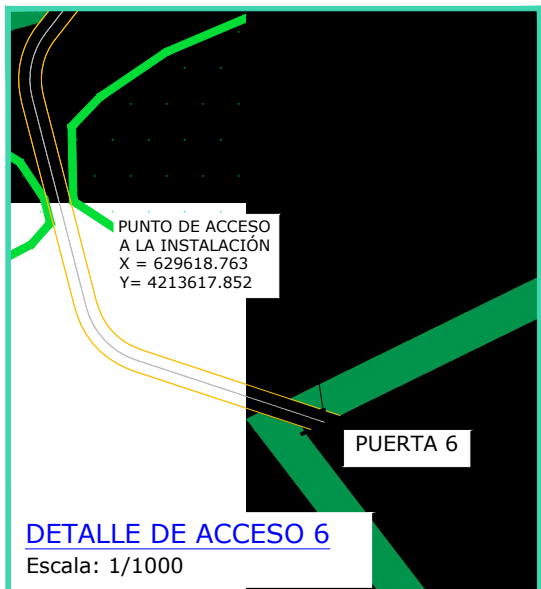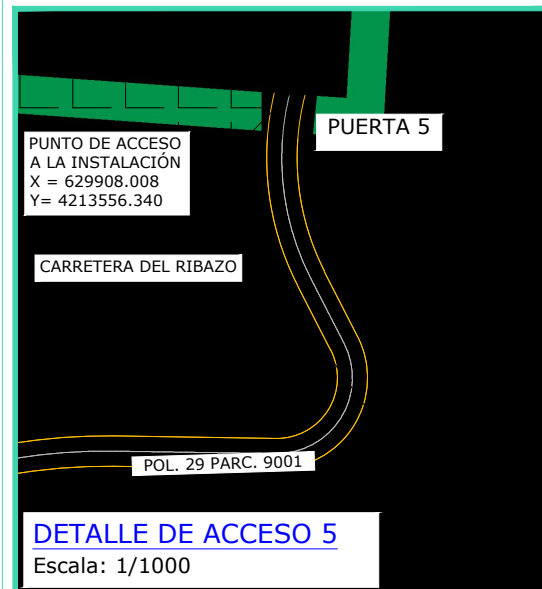

REV	CONCEPTO	PROYECTADO	DIBUJADO	REVISADO	APROBADO
0A	EMISIÓN INICIAL	IMJ	IAP	MAB	JBM
1A	MODIFICACIÓN DE LA IMPLANTACIÓN	JJP	IAP	MAB	JBM

REV	CONCEPTO	PROYECTADO	DIBUJADO	REVISADO	APROBADO

**PARQUE FOTOVOLTAICO FV CAMPOS**

COORDENADAS DE ACCESO A LA INSTALACIÓN

SITUACIÓN: MULA, MURCIA, ESPAÑA


**ingenostrum.**  
Executing your renewable vision

PROYECTADO	NOMBRE	FECHA	TIPO A3
PROYECTADO	JJP	01/03/2023	ESCALA
DIBUJADO	IAP	01/03/2023	VARIAS
REVISADO	MAB	01/03/2023	Nº DE PLANO
APROBADO	JBM	01/03/2023	CV.111-1A 3/3



INGENOSTRUM, S.L. - Avda. de la Constitución, 34-101 - 41001 Sevilla- Registro Mercantil de Sevilla, Tomo 5132, Folio 140, Hoja SE-83852, Inscripción 1ª. C.I.F. B-91852873  
 ESTE PLANO Y LA INFORMACIÓN QUE SE DESARROLLA EN EL SON PROPIEDAD INTELECTUAL DE INGENOSTRUM S.L. QUEDA TERMINANTEMENTE PROHIBIDA LA REPRODUCCIÓN TOTAL O PARCIAL DEL MISMO O LA CESIÓN A TERCEROS SIN LA AUTORIZACIÓN DE INGENOSTRUM S.L.  
 ARCHIVO: SP.00662.D.CV.115-0A

## DETALLE DE SEGUIDOR Y VALLA A CAUCE DEL RIO MULA (HIDROLÓGICO)

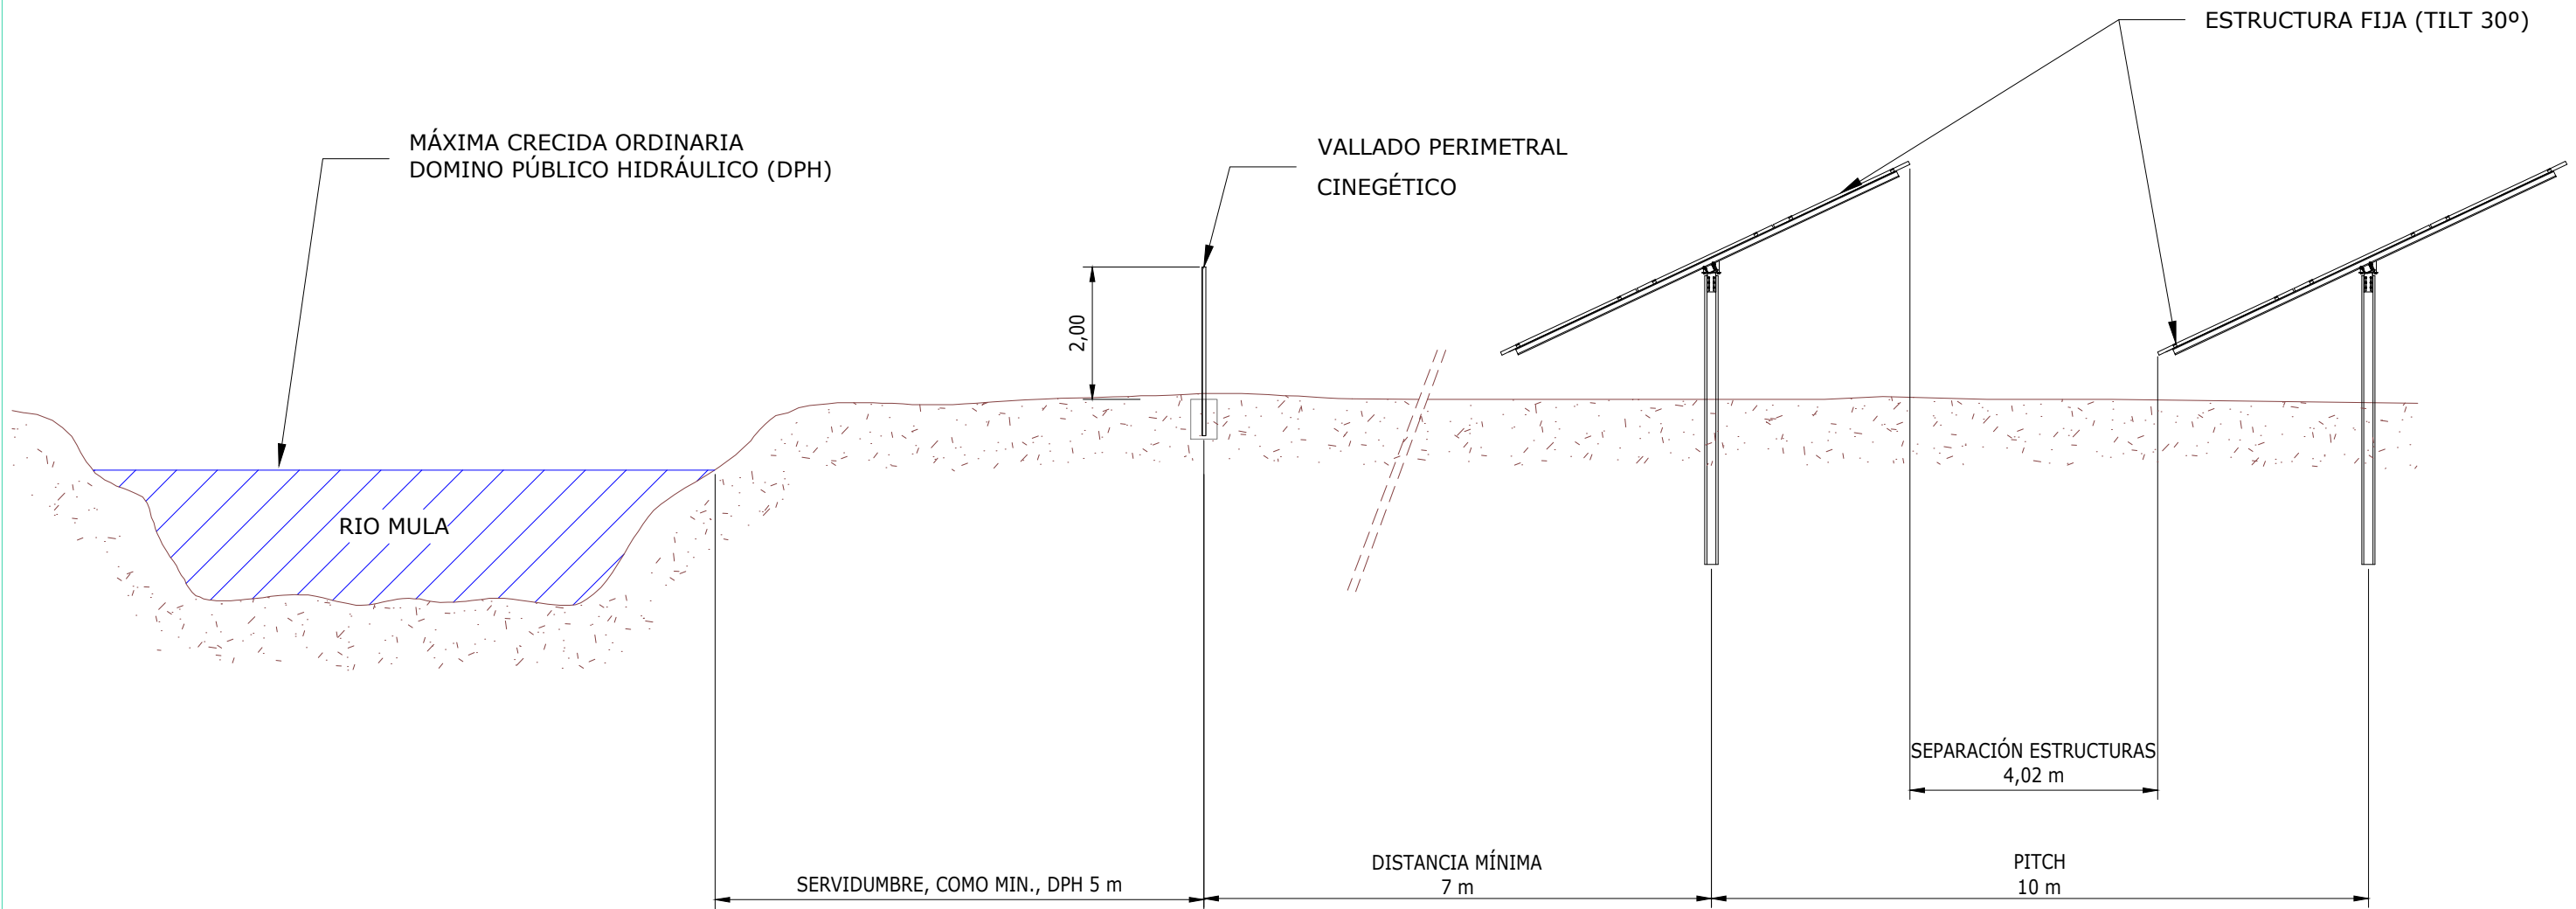

### DETALLE TIPO

Escala: 1/100

REV	CONCEPTO	PROYECTADO	DIBUJADO	REVISADO	APROBADO
0A	EMISIÓN INICIAL	JJP	IAP	MAB	JBM

REV	CONCEPTO	PROYECTADO	DIBUJADO	REVISADO	APROBADO

**PARQUE FOTOVOLTAICO  
FV CAMPOS**

DETALLE DISTANCIA VALLADO Y SEGUIDOR A CAUCE


SITUACIÓN: MULA, MURCIA, ESPAÑA

**ingenostrum.**  
Executing your renewable vision

PROYECTADO	NOMBRE	FECHA	TIPO A3
PROYECTADO	JJP	01/03/2023	ESCALA
DIBUJADO	IAP	01/03/2023	1:100
REVISADO	MAB	01/03/2023	Nº DE PLANO
APROBADO	JBM	01/03/2023	CV.115-0A



INGENOSTRUM, S.L. - Avda. de la Constitución, 34-1.01. 41.001. Sevilla- Registro Mercantil de Sevilla, Tomo 5132, Folio 140, Hoja SE-83852, Inscripción 1ª. C.I.F. B-91852873. ESTE PLANO Y LA INFORMACIÓN QUE SE DESARROLLA EN EL SON PROPIEDAD INTELECTUAL DE INGENOSTRUM S.L. QUEDA TERMINANTEMENTE PROHIBIDA LA REPRODUCCIÓN TOTAL O PARCIAL DEL MISMO O LA CESIÓN A TERCEROS SIN LA AUTORIZACIÓN DE INGENOSTRUM S.L. ARCHIVO: SP.00682.D.CV.118-1A

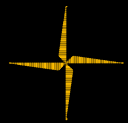

# MULA, MURCIA, ESPAÑA

**LEYENDA**

ZONA DE ESTUDIO

**LEYENDA**

	VALLADO
	CAMINOS INTERNOS
	CAMINOS PÚBLICOS
	CARRETERAS Y AUTOVIAS
	ZONA FORESTAL
	ZEC "RIO MULA Y PLIEGO"
	ZONAS DE ACOPIO
	PANTALLA VEGETAL (25/5m)
	T10
	T10+5m
	T100
	T500
	ZONA INUNDABLE
	PUERTA DE ACCESO

**COORDENADAS PUNTOS DE ACCESO**  
UTM DATUM ETRS89 TM30

PUNTO DE ACCESO 1	X= 628510.367	Y= 4213026.107
PUNTO DE ACCESO 2	X= 628683.462	Y= 4213046.774
PUNTO DE ACCESO 3	X= 628940.091	Y= 4213179.126
PUNTO DE ACCESO 4	X= 629010.713	Y= 4213553.069
PUNTO DE ACCESO 5	X= 629913.688	Y= 4213512.087
PUNTO DE ACCESO 6	X= 630051.411	Y= 4213565.740



**PLANTA GENERAL**  
Escala: 1/10000

REV	CONCEPTO	PROYECTADO	DIBUJADO	REVISADO	APROBADO
0A	EMISIÓN INICIAL	IMJ	IAP	MAB	JBM
1A	MODIFICACIÓN DE LA IMPLANTACIÓN	JJP	IAP	MAB	JBM

REV	CONCEPTO	PROYECTADO	DIBUJADO	REVISADO	APROBADO

**PARQUE FOTOVOLTAICO**  
**FV CAMPOS**

ACCESOS DESDE CAMINOS PÚBLICOS

SITUACIÓN: MULA, MURCIA, ESPAÑA


**ingenostrum.**  
Executing your renewable vision

PROYECTADO	JJP	FECHA	01/03/2023	TIPO	A3
DIBUJADO	IAP	FECHA	01/03/2023	ESCALA	1/10000
REVISADO	MAB	FECHA	01/03/2023	Nº DE PLANO	CV.118-1A 1/2
APROBADO	JBM	FECHA	01/03/2023		


INGENOSTRUM, S.L. - Avda. de la Constitución, 34-101. 41001 Sevilla- Registro Mercantil de Sevilla, Tomo 5132, Folio 140, Hoja SE-83852, Inscripción 1ª. C.I.F. B-91828273. ESTE PLANO Y LA INFORMACIÓN QUE SE DESARROLLA EN EL SON PROPIEDAD INTELECTUAL DE INGENOSTRUM S.L. QUEDA TERMINANTEMENTE PROHIBIDA LA REPRODUCCIÓN TOTAL O PARCIAL DEL MISMO O LA CESIÓN A TERCEROS SIN LA AUTORIZACIÓN DE INGENOSTRUM S.L. ARCHIVO: SP.00682.D.CV.118-1A




# MULA, MURCIA, ESPAÑA

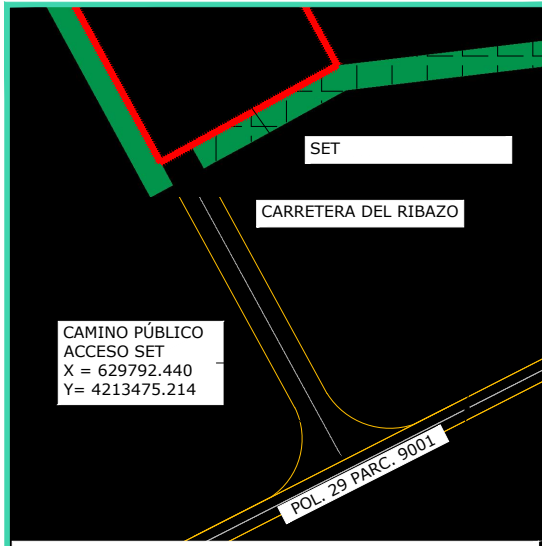


**DETALLE CAMINO PÚBLICO ACCESO SET**  
Escala: 1/1500

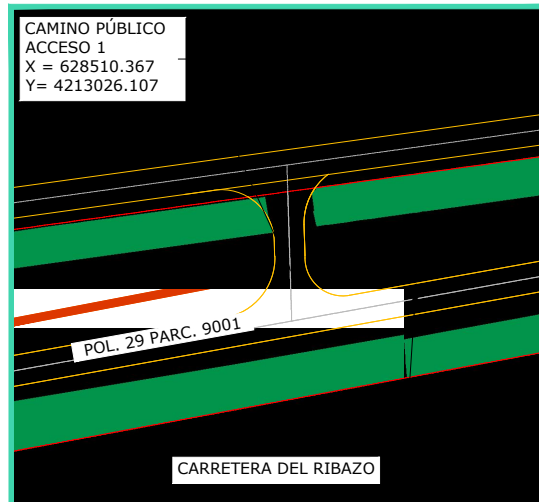


**DETALLE CAMINO PÚBLICO ACCESO 1**  
Escala: 1/1000

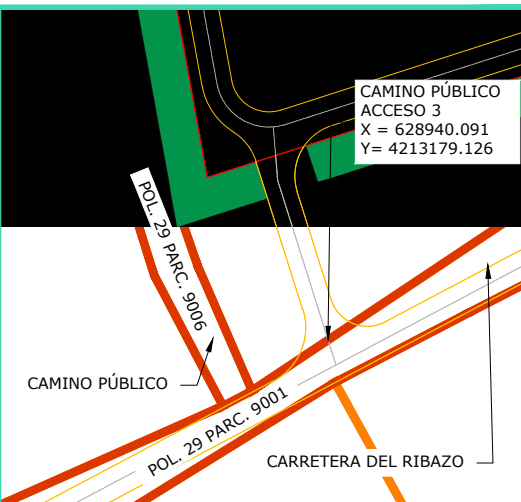


**DETALLE CAMINO PÚBLICO ACCESO 3**  
Escala: 1/1000

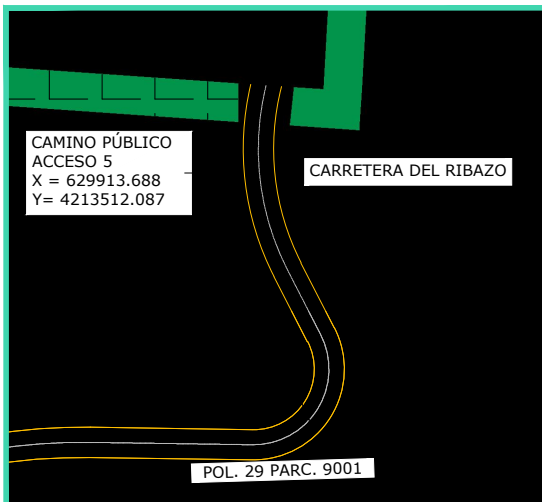


**DETALLE CAMINO PÚBLICO ACCESO 5**  
Escala: 1/1000

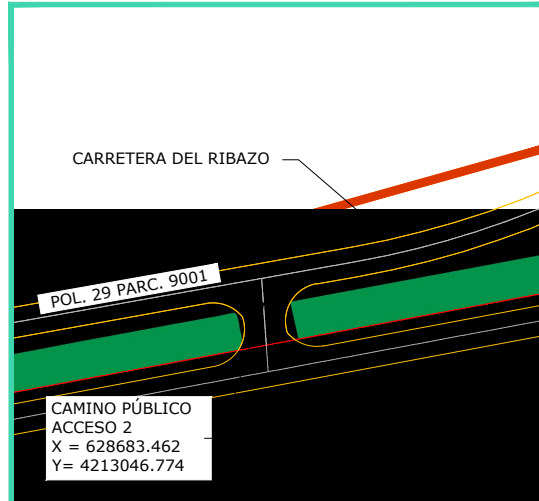

**DETALLE CAMINO PÚBLICO ACCESO 2**  
Escala: 1/1000

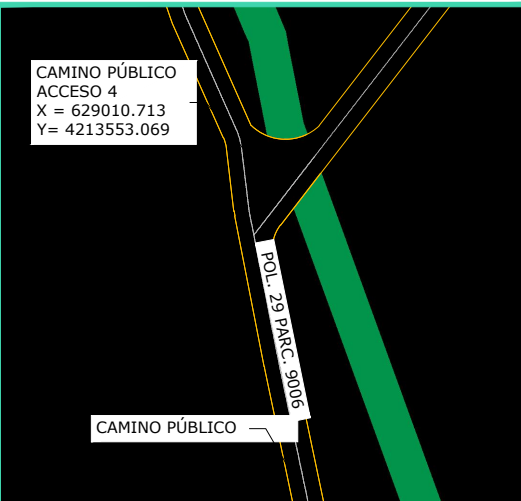

**DETALLE CAMINO PÚBLICO ACCESO 4**  
Escala: 1/1000

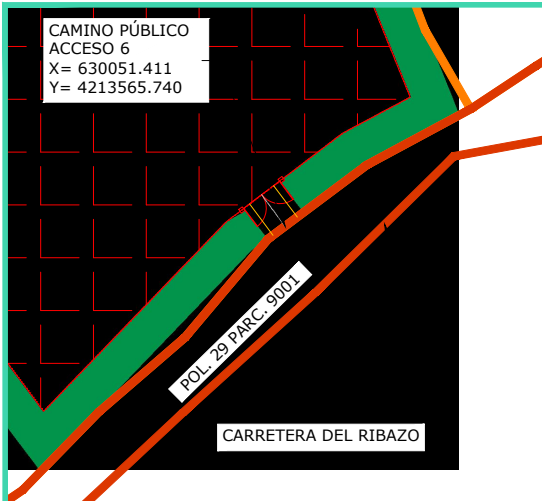

**DETALLE CAMINO PÚBLICO ACCESO 6**  
Escala: 1/1000



**PLANTA GENERAL**  
Escala: 1/10000

LEYENDA	
	VALLADO
	CAMINOS INTERNOS
	CAMINOS PÚBLICOS

REV	CONCEPTO	PROYECTADO	DIBUJADO	REVISADO	APROBADO
0A	EMISIÓN INICIAL	IMJ	IAP	MAB	JBM
1A	MODIFICACIÓN DE LA IMPLANTACIÓN	JJP	IAP	MAB	JBM

REV	CONCEPTO	PROYECTADO	DIBUJADO	REVISADO	APROBADO


**PARQUE FOTOVOLTAICO FV CAMPOS**

ACCESOS DESDE CAMINOS PÚBLICOS


SITUACIÓN: MULA, MURCIA, ESPAÑA

**ingenostrum.**  
Executing your renewable vision

PROYECTADO	NOMBRE	FECHA	TIPO
JJP	JJP	01/03/2023	A3
DIBUJADO	IAP	01/03/2023	ESCALA
REVISADO	MAB	01/03/2023	1/10000
APROBADO	JBM	01/03/2023	Nº DE PLANO
			CV.118-1A 2/2

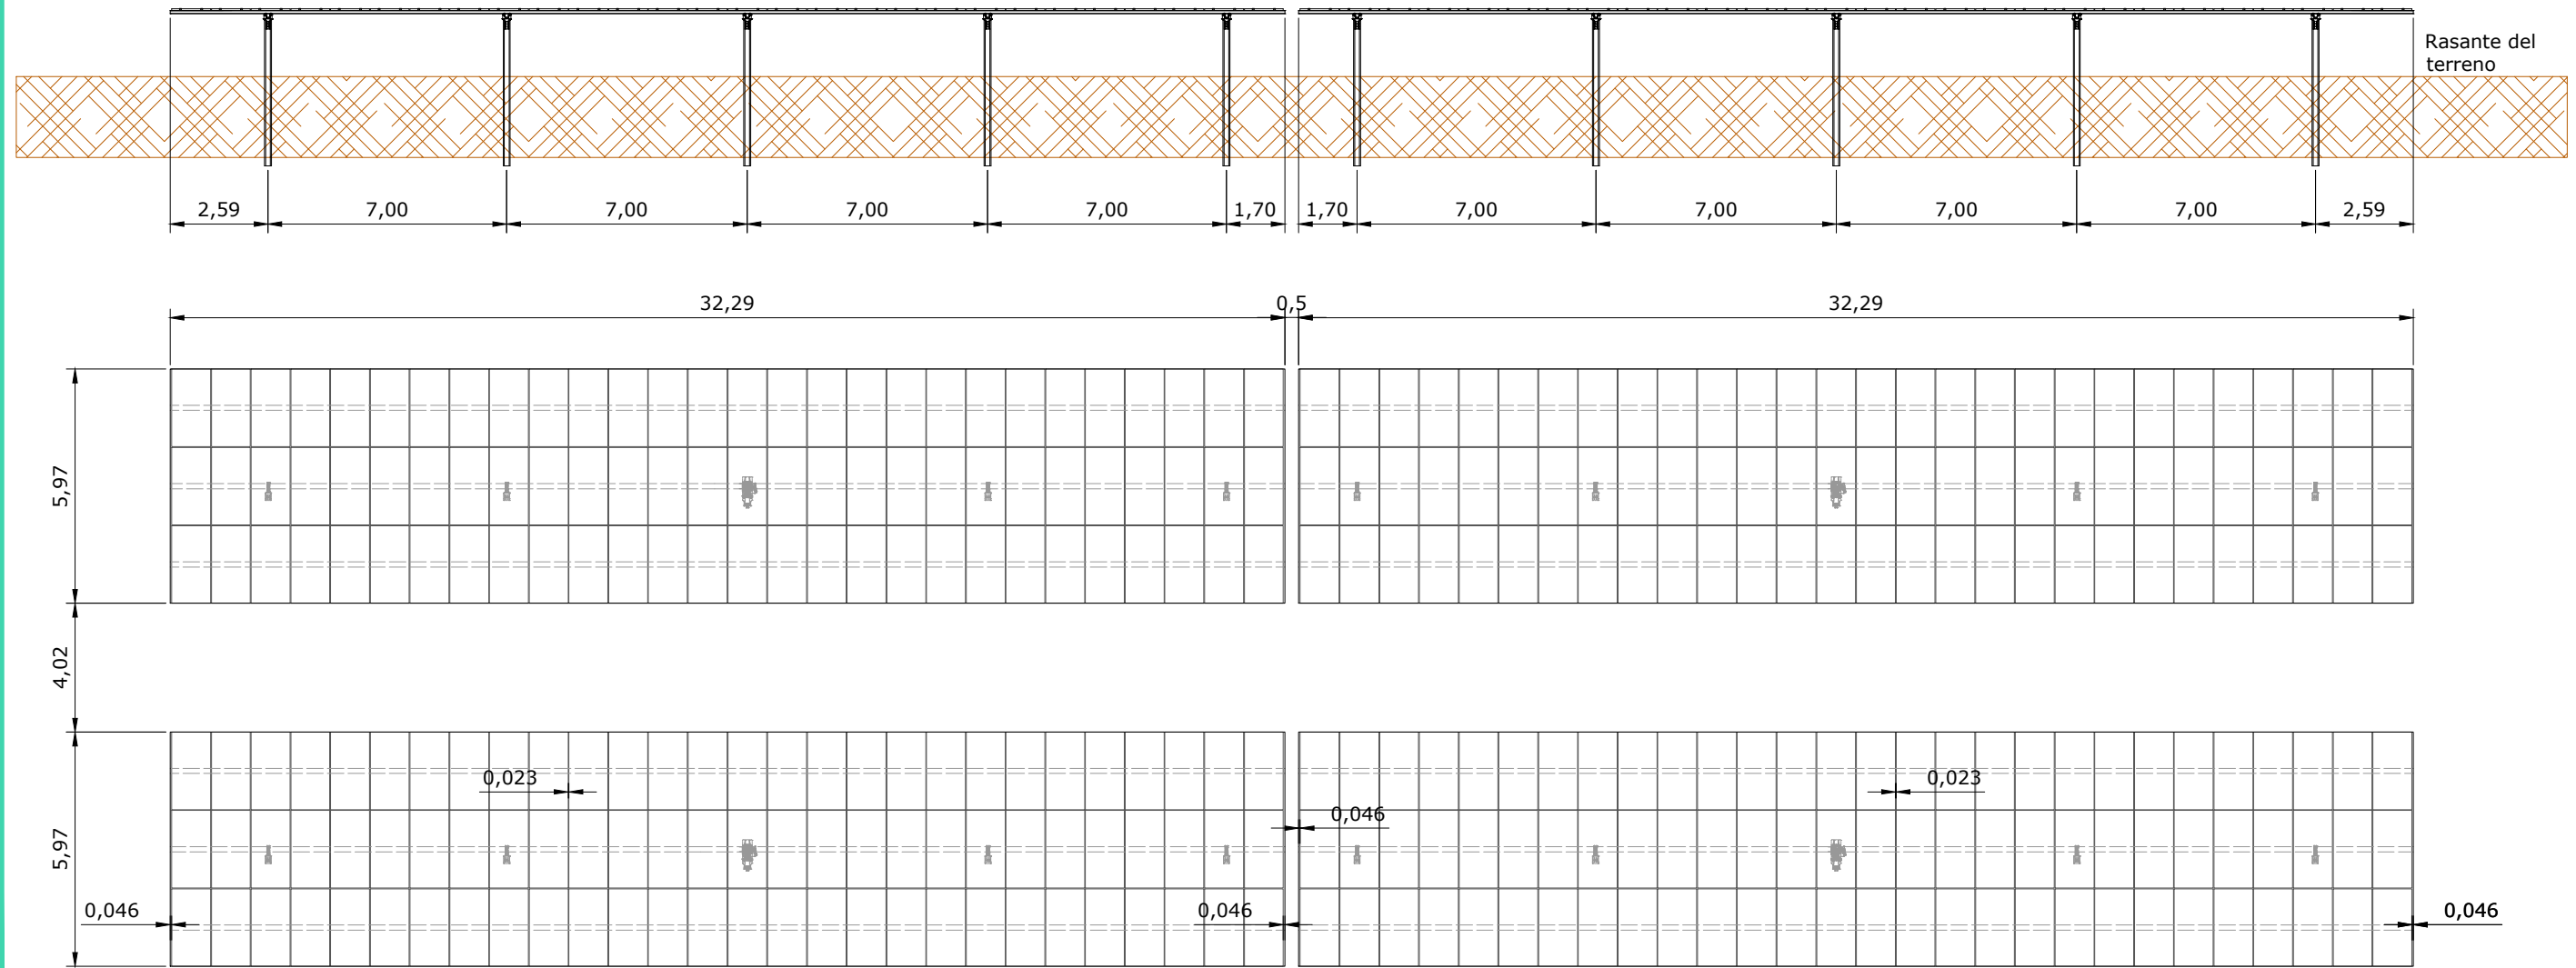


**PLANTA Y ALZADO**  
Escala: 1/200

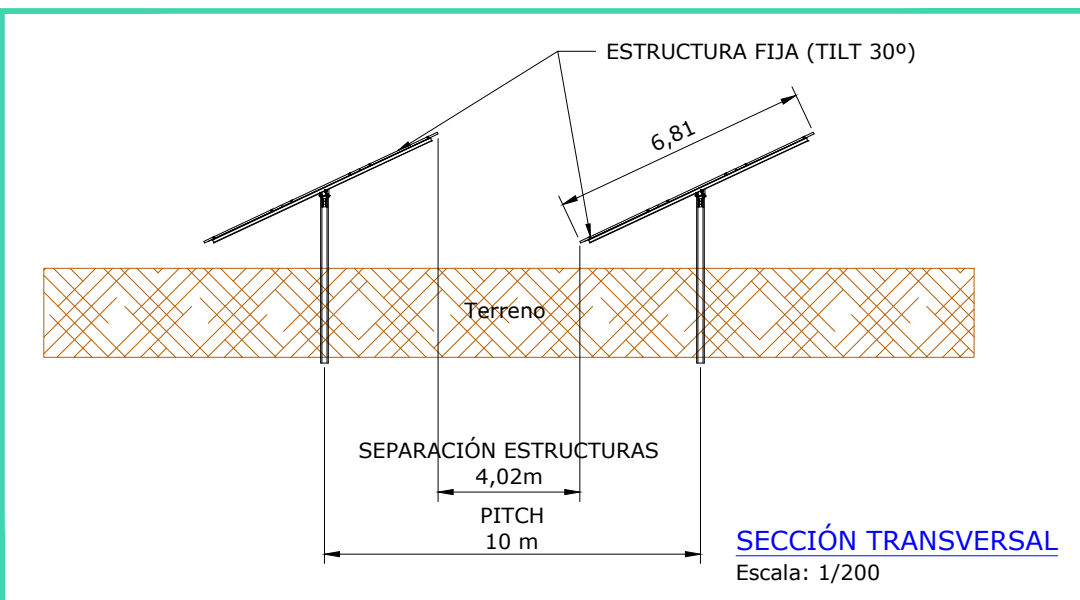

**SECCIÓN TRANSVERSAL**  
Escala: 1/200

MÓDULO BIFACIAL 3x28P: 1134 x 2278 mm  
 Espacio entre módulos: 23 mm  
 Margen lateral: 46 mm

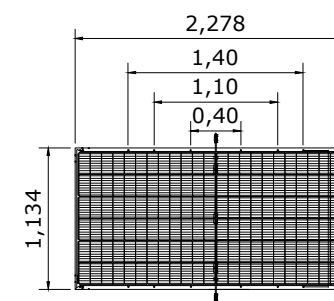

- MÓDULOS 580Wp, STRINGS DE 28 MÓDULOS, ≈276-312 STRINGS A CADA INVERSOR DE 4.400 kVA
- 28 MÓDULOS POR STRING, 3 STRING POR ESTRUCTURA: 84 MÓDULOS POR CADA ESTRUCTURA

COTAS EN mm

REV	CONCEPTO	PROYECTADO	DIBUJADO	REVISADO	APROBADO
0A	EMISIÓN INICIAL	JJP	IAP	MAB	JBM

REV	CONCEPTO	PROYECTADO	DIBUJADO	REVISADO	APROBADO

**PARQUE FOTOVOLTAICO  
FV CAMPOS**

**DETALLE DE ESTRUCTURA FIJA**

SITUACIÓN: MULA, MURCIA, ESPAÑA



**ingenostrum.**  
Executing your renewable vision

PROYECTADO	NOMBRE	FECHA	TIPO
JJP	JJP	01/03/2023	A3
DIBUJADO	IAP	01/03/2023	ESCALA
REVISADO	MAB	01/03/2023	1/200
APROBADO	JBM	01/03/2023	Nº DE PLANO
			MC.101-0A