

INICIATIVA VECINAL 1

EL MIRADOR

Febrero 2026






UBICACIÓN

Carretera MU-561 a su paso por los Baños de Mula, en dirección a la Puebla de Mula.

📍 Ubicación: Pedanía de Mula, entorno de Los Baños de Mula.

🌊 Espacio vertebrador: Río Mula.

RURAL

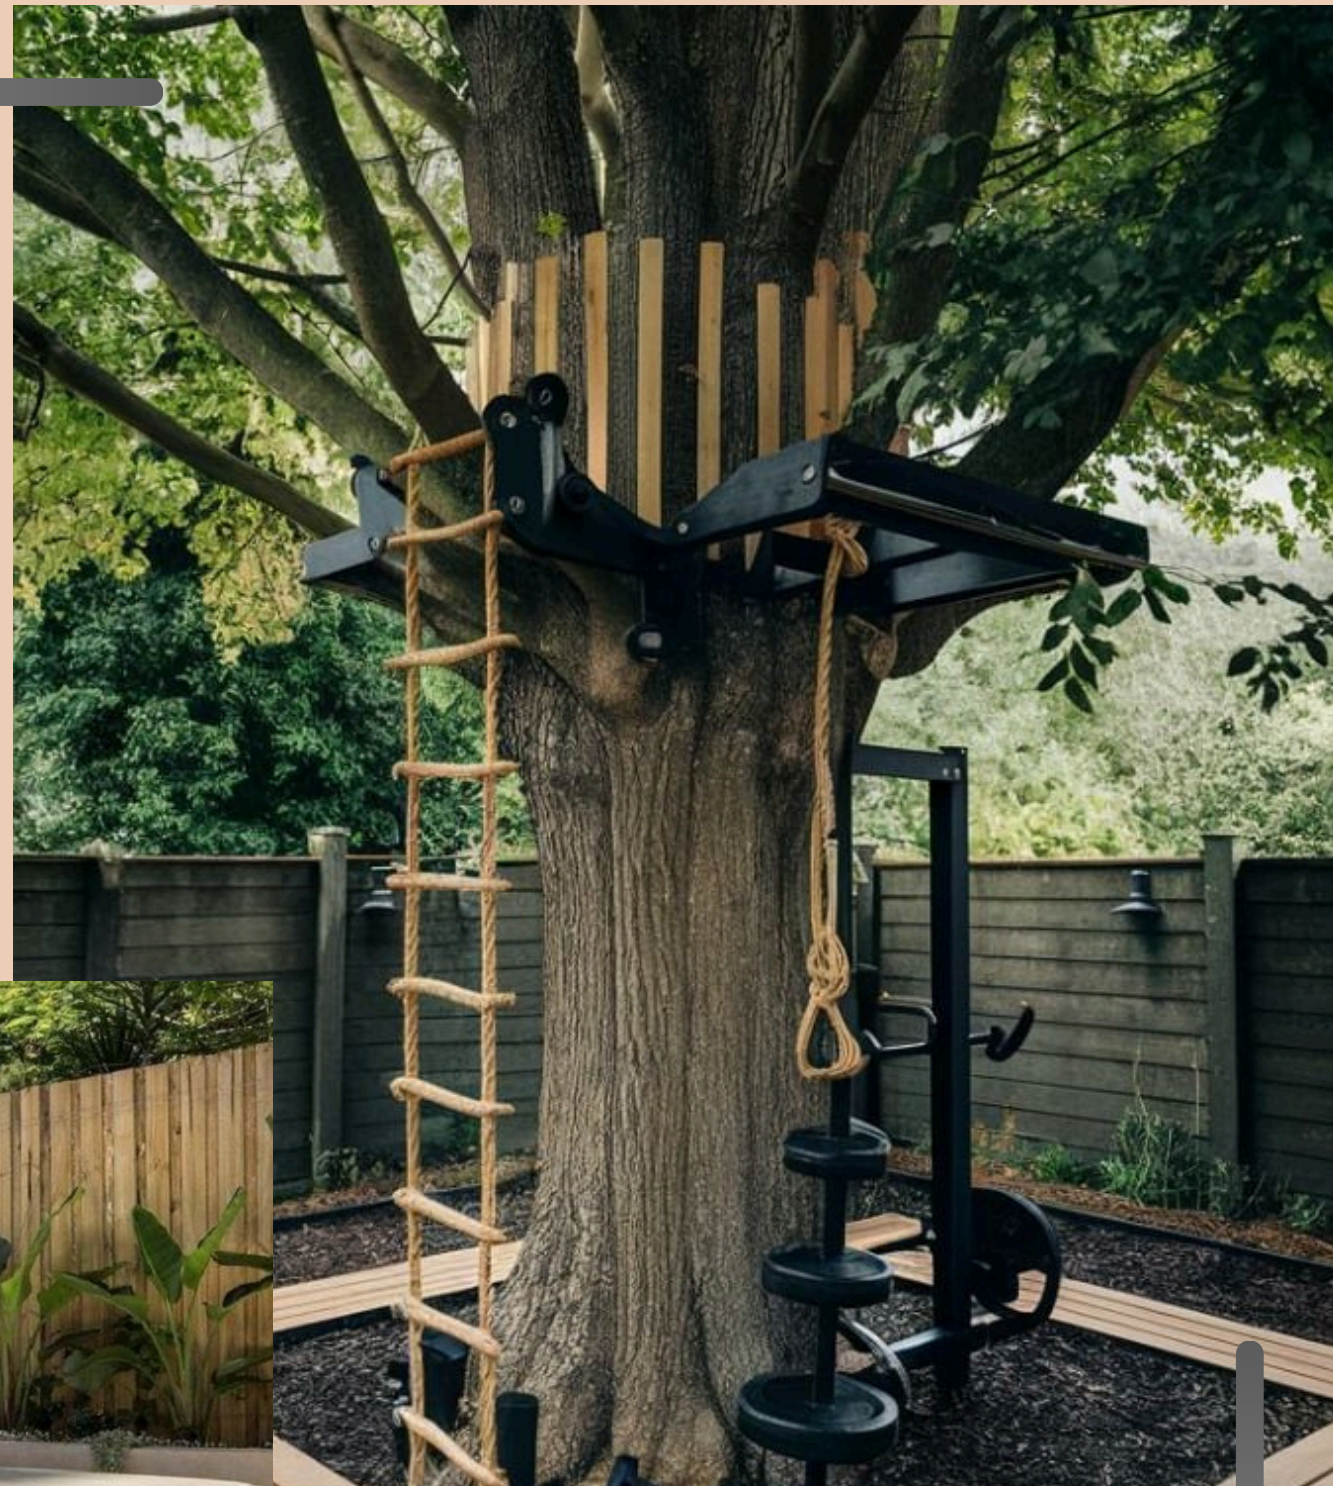

DIVERSIÓN

INTENCIÓN

Activar el entorno del Río Mula y el espacio comunitario de Los Baños de Mula mediante la reforma del mirador, para así fomentar el espacio de descanso y el tiempo de ocio, fortaleciendo la identidad rural, el cuidado del entorno y la participación vecinal.



Finalidad



01 Rio Mula y su entorno

Mejorar un espacio común

02 Impacto

Generar impacto visible y medible

03 Social

Activar la vida social de la pedanía

04 Inclusiva

Destinar todos los cambios a los mayores, pequeños, familias, deportistas, jóvenes...

05 Sostenibilidad

Fomentar la sostenibilidad ambiental

06 Memoria

07 Recuperar identidad y memoria local

08 Inserción paisajística

Insertarla propuesta sin romper el paisaje

ESPACIO DE JUEGOS

JUEGOS RURALES



Escalada



Aparcamiento bicis



Petanca



Juegos con
neumáticos

Calistenia



Zona deportiva

Posibles zonas donde implementar la pista deportiva





CALISTENIA
JUEGOS INFANTILES



PERGOLA
MERENDERO



OBSERVATORIO
DE AVES

PROPUESTA ESPACIOS DE OCIO EN
LOS BAÑOS DE MULA
ref. catastral: 30029A050004130000PP
30029A050090040000PI

PLANO:	PROPUESTA DESARROLLADA EN TRES FASES	Nº: 01
PROMOTOR:	INICIATIVA VECINAL	
UBICACIÓN:	Los Baños de Mula MULA, MURCIA	
FECHA:	20/02/2026	ESCALA: 1/1000