

INICIATIVA VECINAL 3

ROCA MANANTIAL Y CIRCUITO AGUA



Febrero 2026


ROCA MANANTIAL

Restaurar el origen del agua termal, icóno de la pedanía de Los Baños de Mula



CIRCUITO DEL AGUA



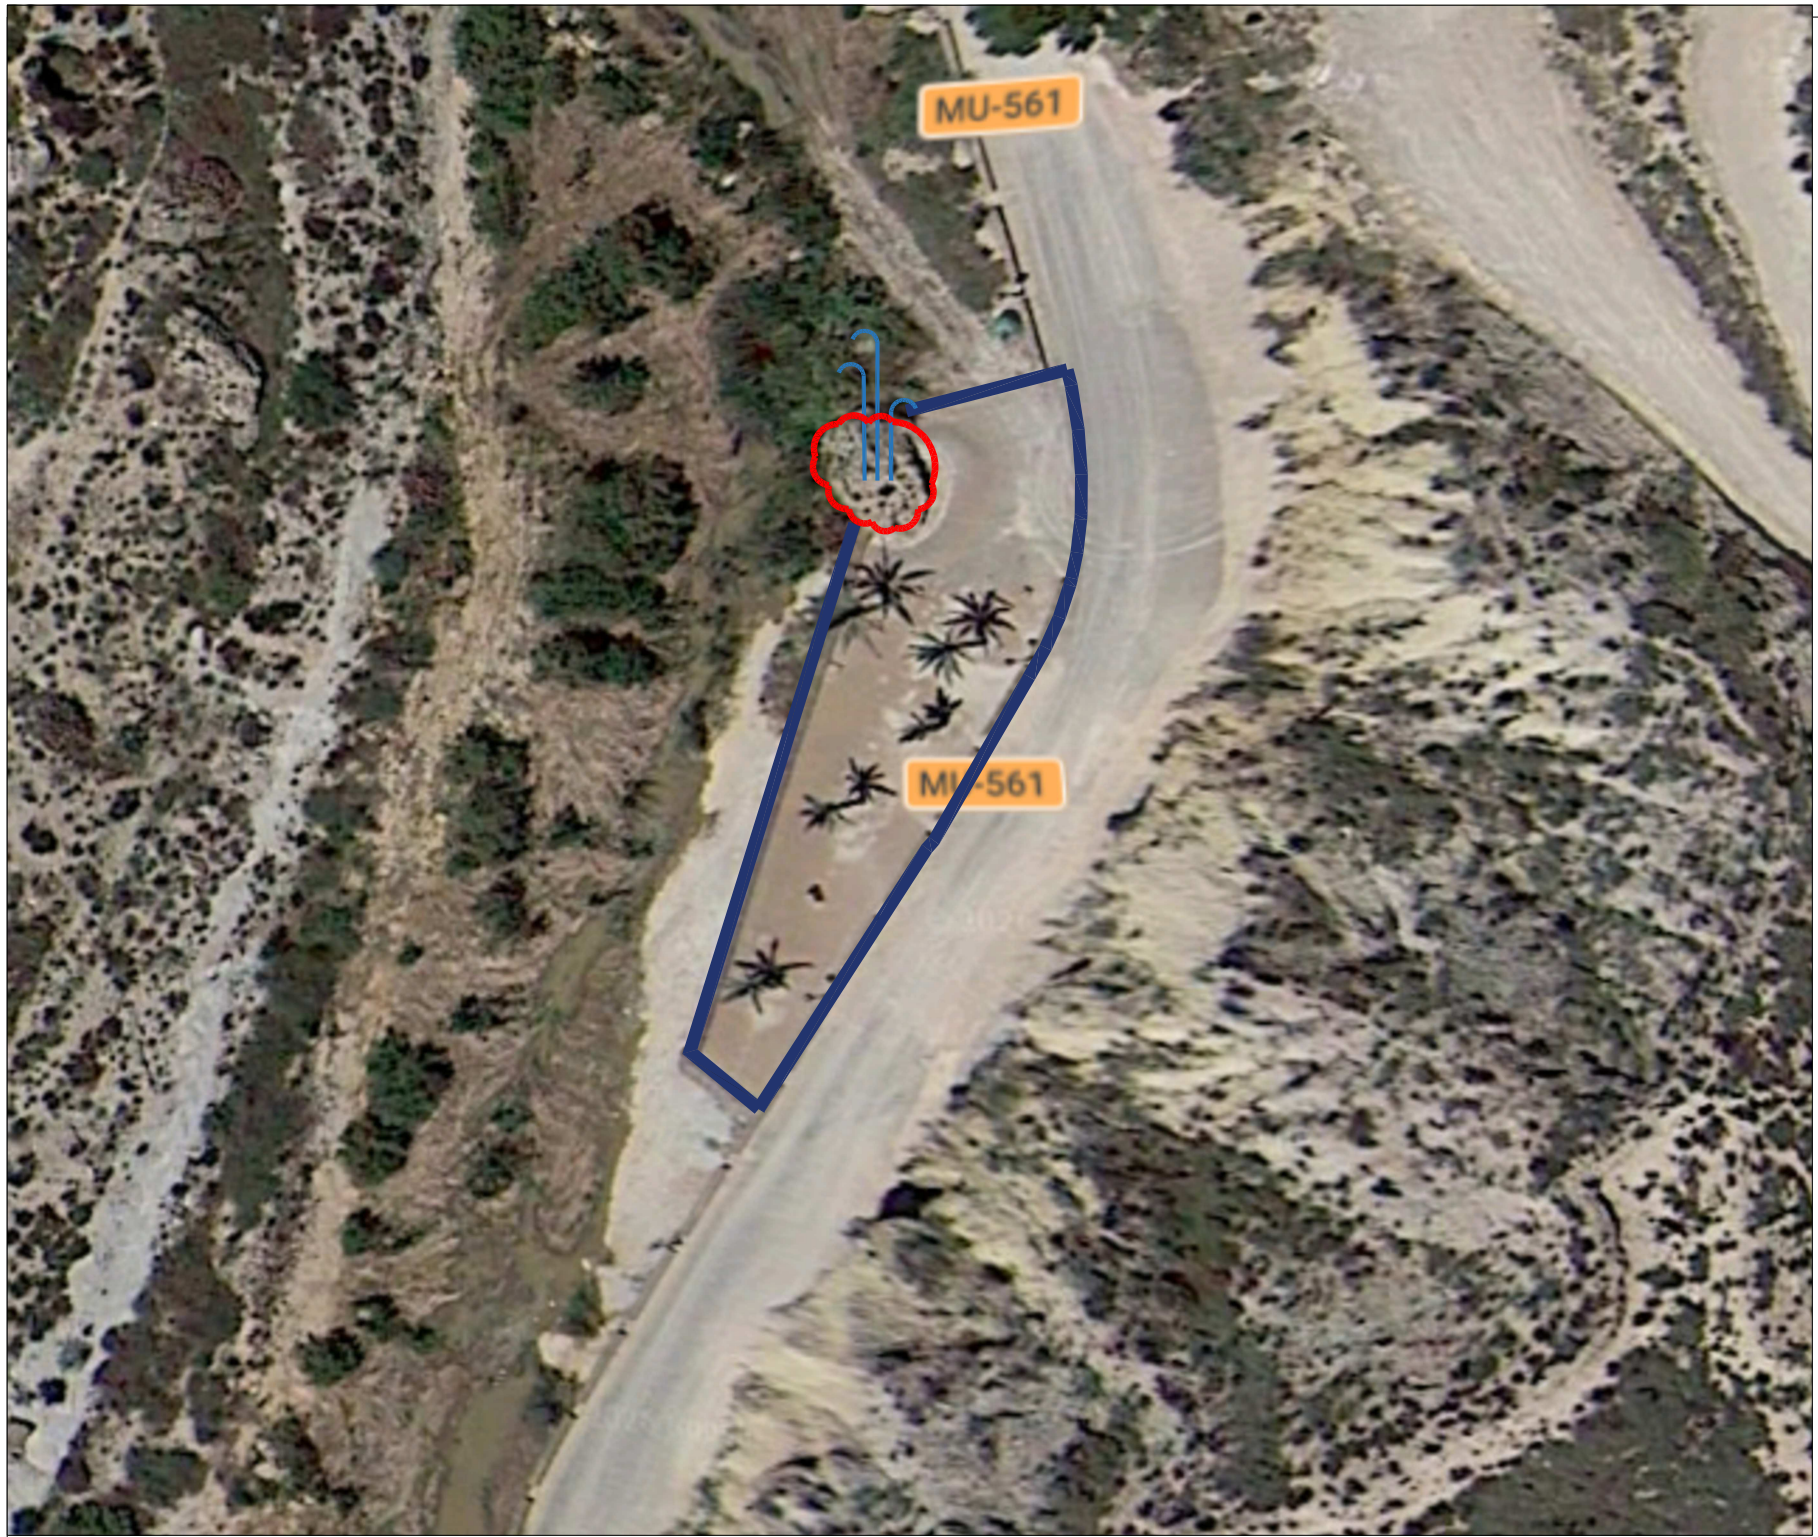

JUEGOS INFANTILES
CIRCUITO DE AGUA



PIEDRA TERMAL

**PROPUESTA ESPACIOS DE OCIO EN
LOS BAÑOS DE MULA**
ref. catastral: 30029A050004130000PP
30029A050090040000PI

PLANO:	JUEGOS INFANTILES Y PIEDRA AGUA TERMAL	Nº: 02
PROMOTOR:	INICIATIVA VECINAL	
UBICACIÓN:	Los Baños de Mula MULA, MURCIA	
FECHA:	20/02/2026	ESCALA: 1/1000