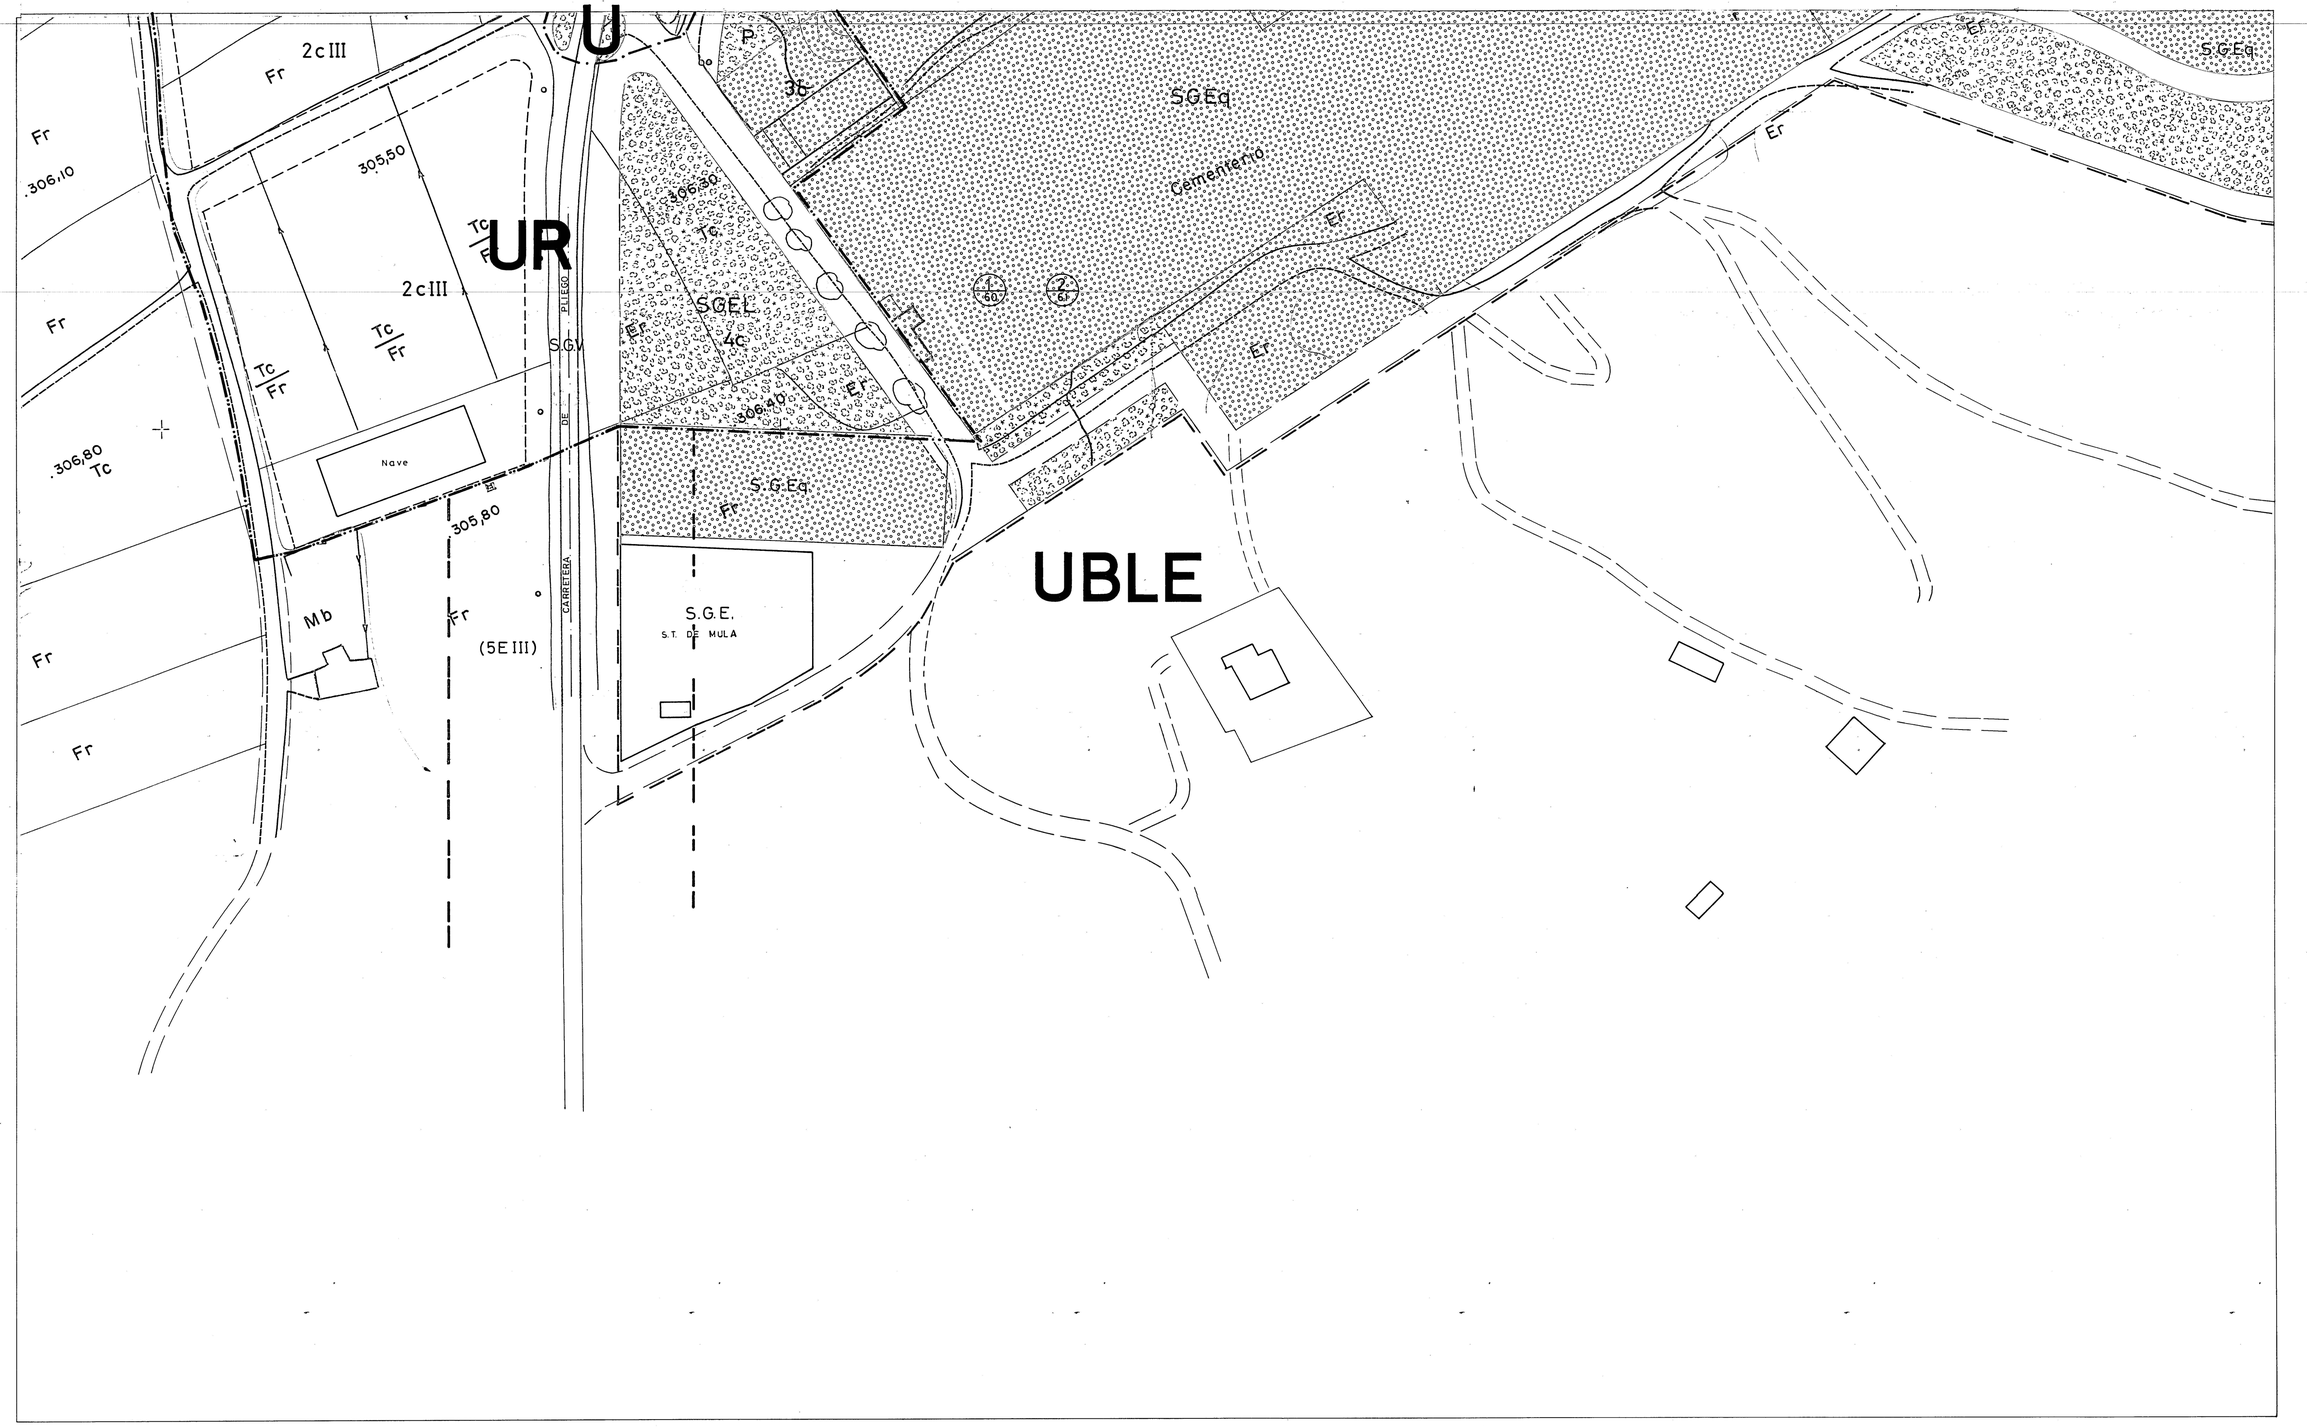

GRAFICO DISTRIBUCION DE HOJAS

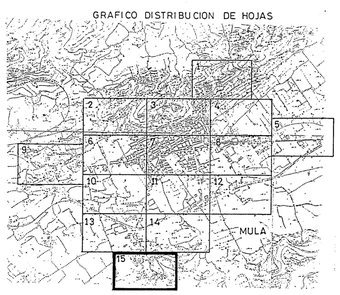

CLASES DE SUELO

- U URBANO
- UR URBANIZABLE SECTORIZADO
- UBLE " NO "
- NU NO URBANIZABLE

SISTEMAS GENERALES

- S.G.V. S.G. VIARIO
- S.G.A. S.G. DE ABASTECIMIENTO DE AGUA
- S.G.S. S.G. DE SANEAMIENTO Y DEPURACIÓN
- S.G.E. S.G. DE ELECTRIFICACIÓN
- S.G.H. S.G. HIDRÁULICO
- S.G.Eq S.G. EQUIPAMIENTOS
- S.G.E.L S.G. ESPACIOS LIBRES

ORDENACIÓN DEL SUELO URBANO

- LIMITE DEL SUELO URBANO
- LIMITE DEL PEPRCH
- NUEVAS ALINEACIONES
- (II) ALTURAS MÁX. DE EDIFICACIÓN
- DELIMITACIÓN DE ALTURAS
- LÍMITE DE EDIFICACIÓN Y DELIMITACIÓN DE USOS
- EQUIPAMIENTOS
- SERVICIOS URBANOS
- ESPACIOS LIBRES PÚBLICOS, JARDINES, ÁREAS Y CALLES PEATONALES
- APARCAMIENTOS
- VERDES PRIVADOS (ESPACIOS LIBRES DE EDIFICACIÓN)
- CONSTRUCCIONES CATALOGADAS (Grado nº)

ZONIFICACIÓN

SUELO URBANO

- 1a RESIDENCIAL CASCO ANTIGUO. Edificación Ambiental.
- 1b RESIDENCIAL ENSANCHE. Edificación Cerrada.
- 1c RESIDENCIAL EXTERIOR. Edificación Abierta extensiva.
- 1d RESIDENCIAL EXTERIOR. Edificación Abierta intensiva.
- 2b INDUSTRIAL ENSANCHE. Edificación cerrada
- 2c INDUSTRIAL EXTERIOR. Edificación abierta
- 3a EQUIPAMIENTOS CASCO ANTIGUO. Edificación Ambiental
- 3b EQUIPAMIENTOS ENSANCHE. Edificación Cerrada
- 3c EQUIPAMIENTOS EXTERIOR. Edificación Abierta
- 4a ESPACIOS LIBRES CASCO ANTIGUO
- 4b ESPACIOS LIBRES ENSANCHE
- 4c ESPACIOS LIBRES EXTERIOR

SUELO NO URBANIZABLE

- 5a AGRÍCOLA DE REGADÍO
- 5b AGRÍCOLA DE SECANO
- 5c FORESTAL Y MONTES
- 5d SUELOS CON PROTECCIÓN ESPECIFICA
- \- ÁREAS DE ESPECIAL PROTECCIÓN
  - 5EI PROTECCIÓN ARQUEOLÓGICA Y ELEMENTOS CATALOGADOS
  - 5EII PROTECCIÓN AMBIENTAL
  - 5EIII PROTECCIÓN DE VÍAS DE COMUNICACIÓN
  - 5EIV PROTECCIÓN DEL DOMINIO PUBLICO HIDRÁULICO
  - 5EV PROTECCIÓN DE REDES
- \- ÁREAS DE ESPECIAL PERMISIVIDAD
  - 5FI CAMPING

EXCMO. AYUNTAMIENTO DE MULA
Región de Murcia

TRABAJO:

PLAN GENERAL MUNICIPAL DE ORDENACION DE MULA.

PLANO Nº 2.2 — HOJA 15 DE 15

PLANOS DE ORDENACION

DENOMINACION

MULA

CLASES DE SUELO. ZONIFICACIÓN. ORDENACIÓN.

FECHA: ABRIL - 1997 — ESCALA : 1/1.000

MODIFICADO EN FECHA: JUNIO - 2.000

CONSULTOR: ESINUR
ESTUDIO DE INGENIERÍA Y URBANISMO S.L.

EQUIPO DIRECTOR:
COORDINADOR: JESÚS MARTÍNEZ PIÑERA INGE. CAMINOS. C Y P
JOSÉ ALBERTO SAEZ DE HARO. ARQUITECTO.
RAFAEL PARDO PREFASI. ARQUITECTO

DICTAMEN AVANCE: 25-JUL-96	A. INICIAL: 29-JUL-97
A. PROVISIONAL: 9-MAR-98	A. DEFINITIVA: