
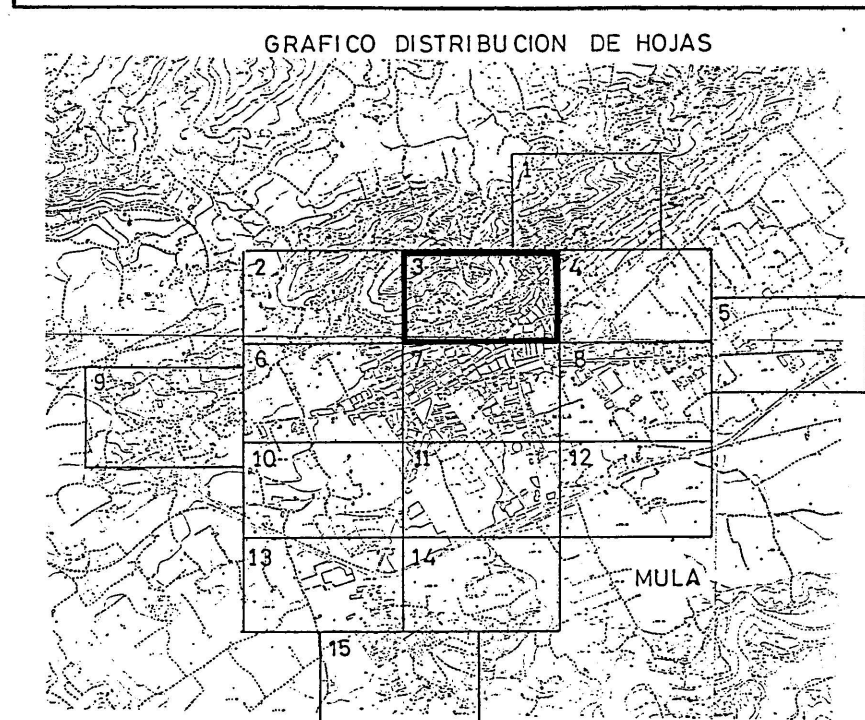


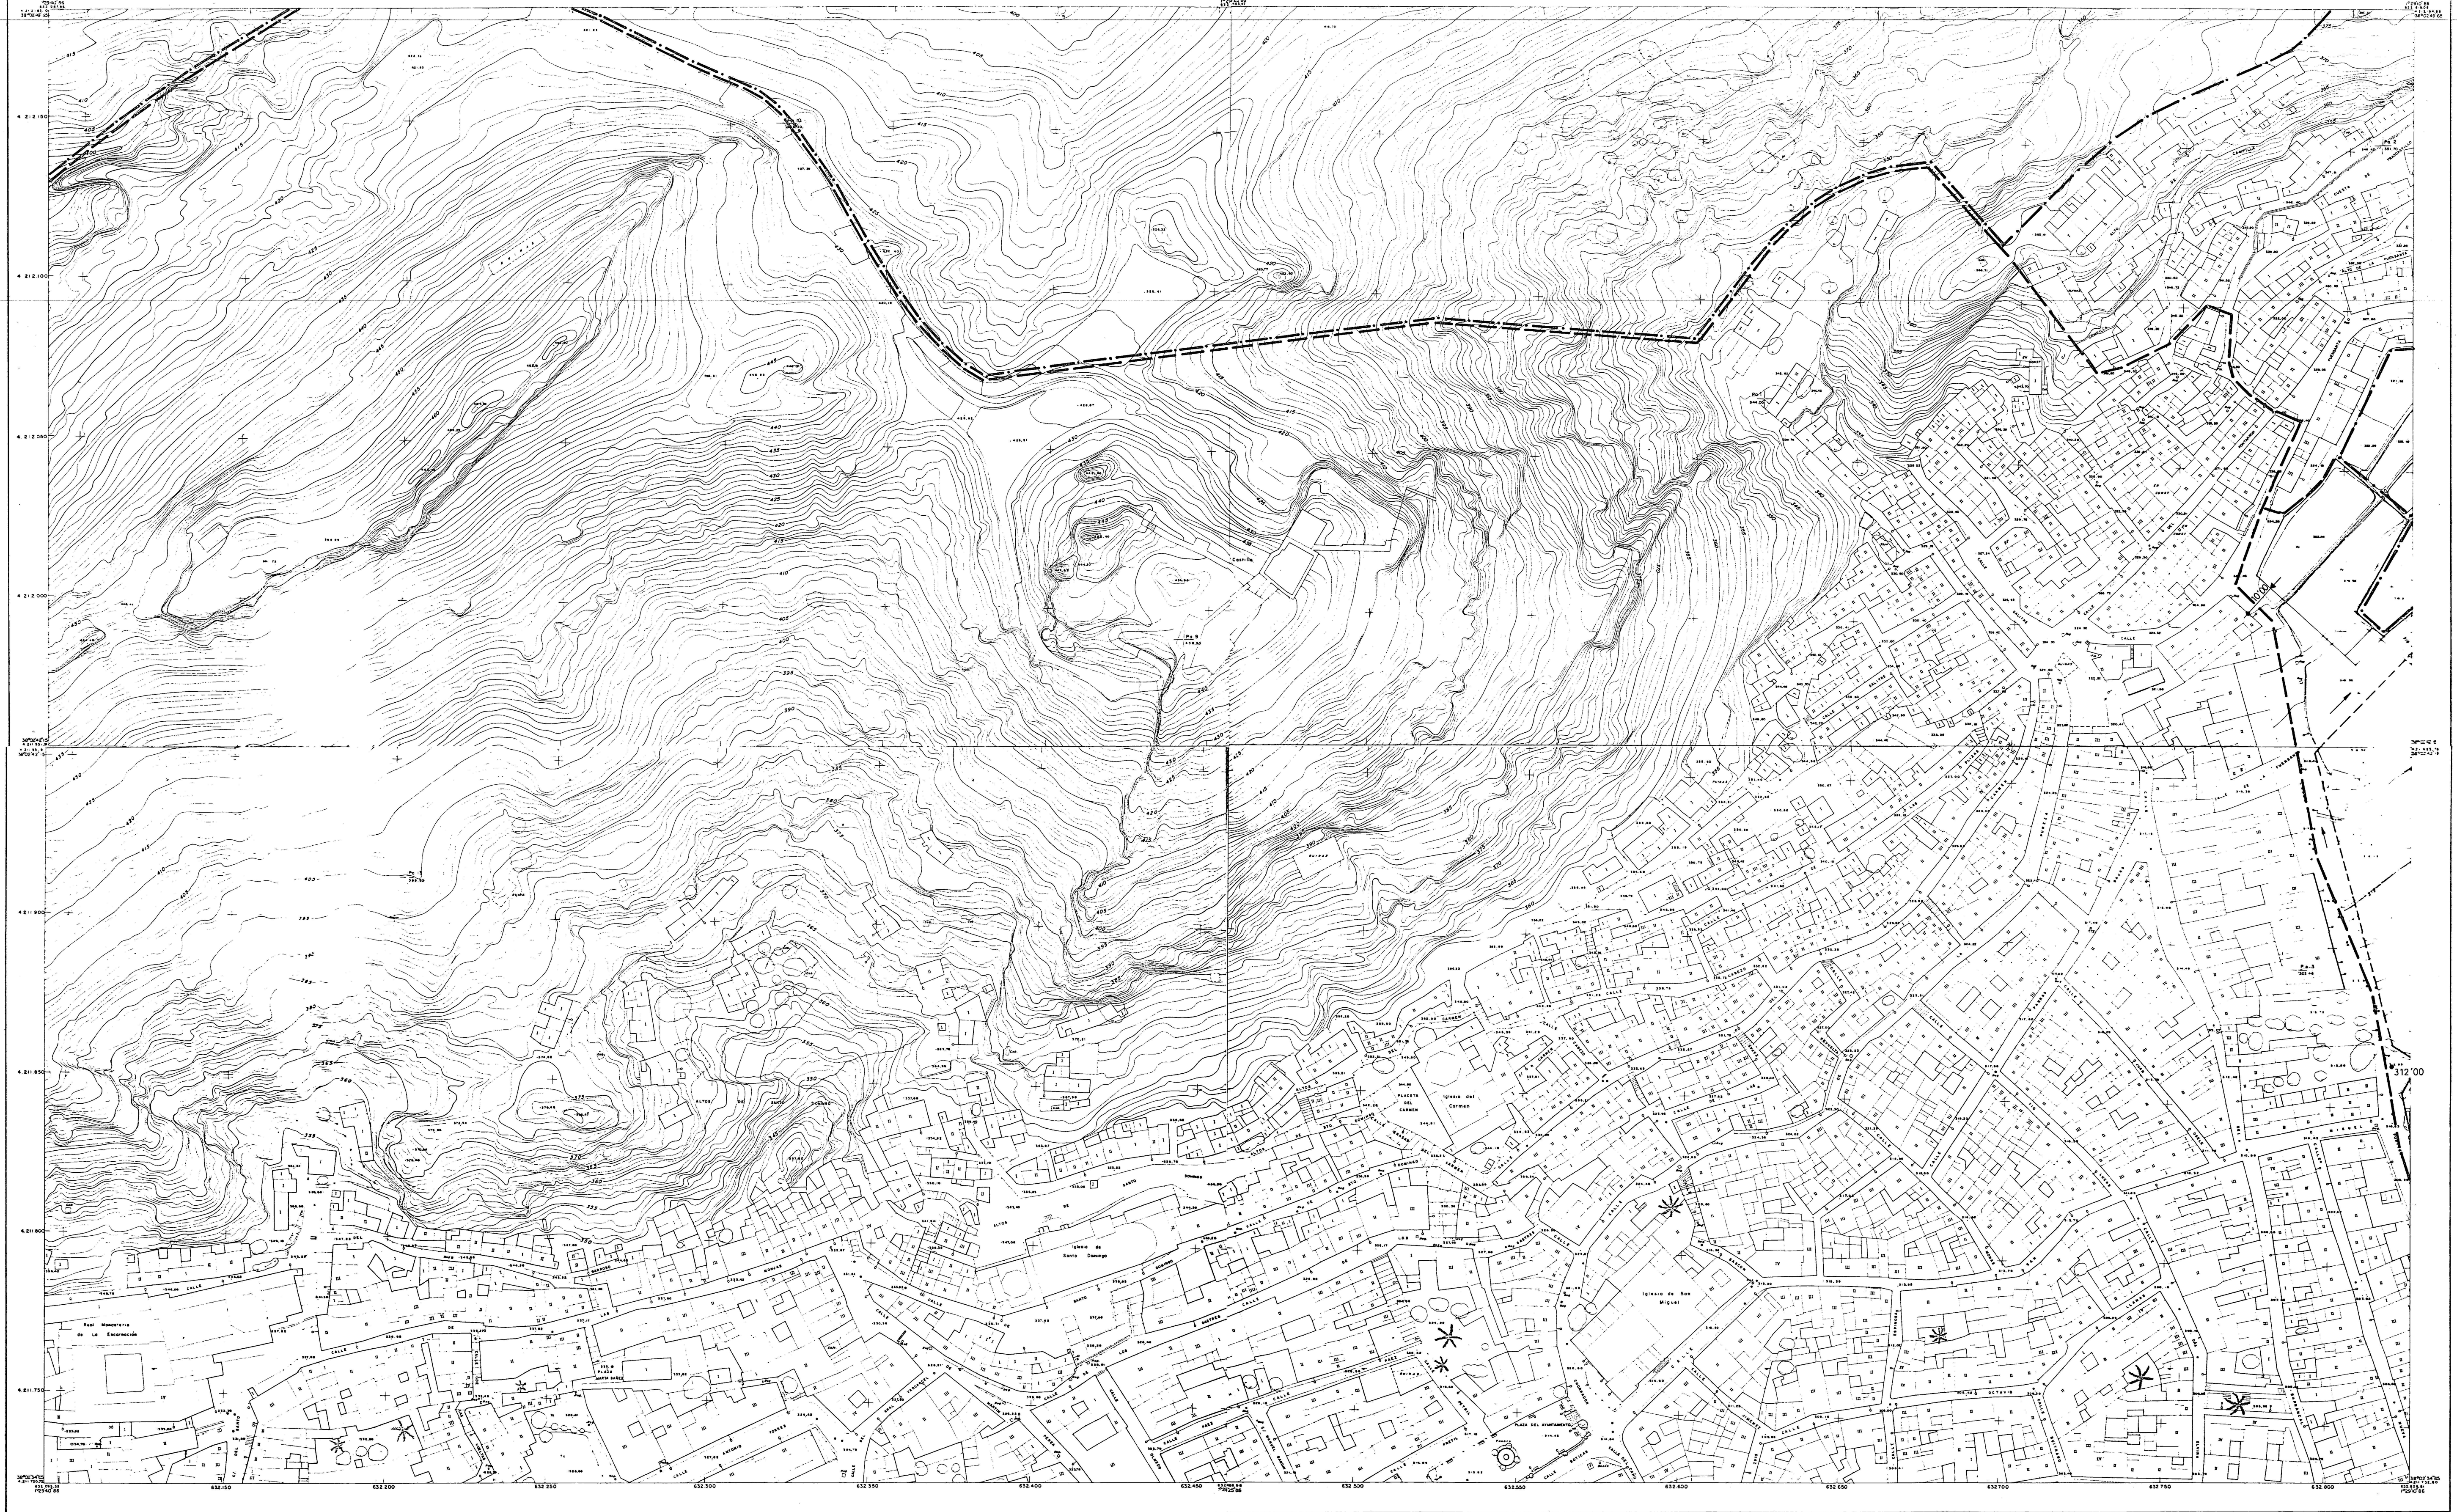

RED VIARIA

- VIARIO PRINCIPAL
- VIARIO SECUNDARIO
- CALLE PEATONAL
- P APARCAMIENTO

ALINEACIONES

- ALINEACIONES EXISTENTES
- NUEVAS ALINEACIONES
- ANCHO DE CALLE
- REPLANTEO A FACIADA
- REPLANTEO A EJE

RASANTES

- 310,23 RASANTE ACTUAL
- (310,23) RASANTE PROYECTADA

 EXCMO. AYUNTAMIENTO DE MULA Región de Murcia		TRABAJO: PLAN GENERAL MUNICIPAL DE ORDENACION DE MULA.	
PLANO Nº 2.3	HOJA 3 DE 15	PLANOS DE ORDENACION	
DENOMINACION MULA RED VIARIA, ALINEACIONES Y RASANTES.		CONSULTOR: ESINUR ESTUDIO DE INGENIERÍA Y URBANISMO S.L. EQUIPO DIRECTOR: COORDINADOR: JESÚS MARTÍNEZ PIÑERA INGE. CAMINOS, C.Y.P. JOSÉ ALBERTO SÁEZ DE HARO, ARQUITECTO. RAFAEL PARDO PREFASI, ARQUITECTO	
FECHA: ABRIL - 1997	ESCALA : 1/1.000	DICTAMEN AVANCE: 25-JUL-96	A. RECAL: 29-JUL-97
MODIFICADO EN FECHA: JUN - 2.000		A. PROVISIONAL: 9-MAR-98	A. DEFINITIVA