


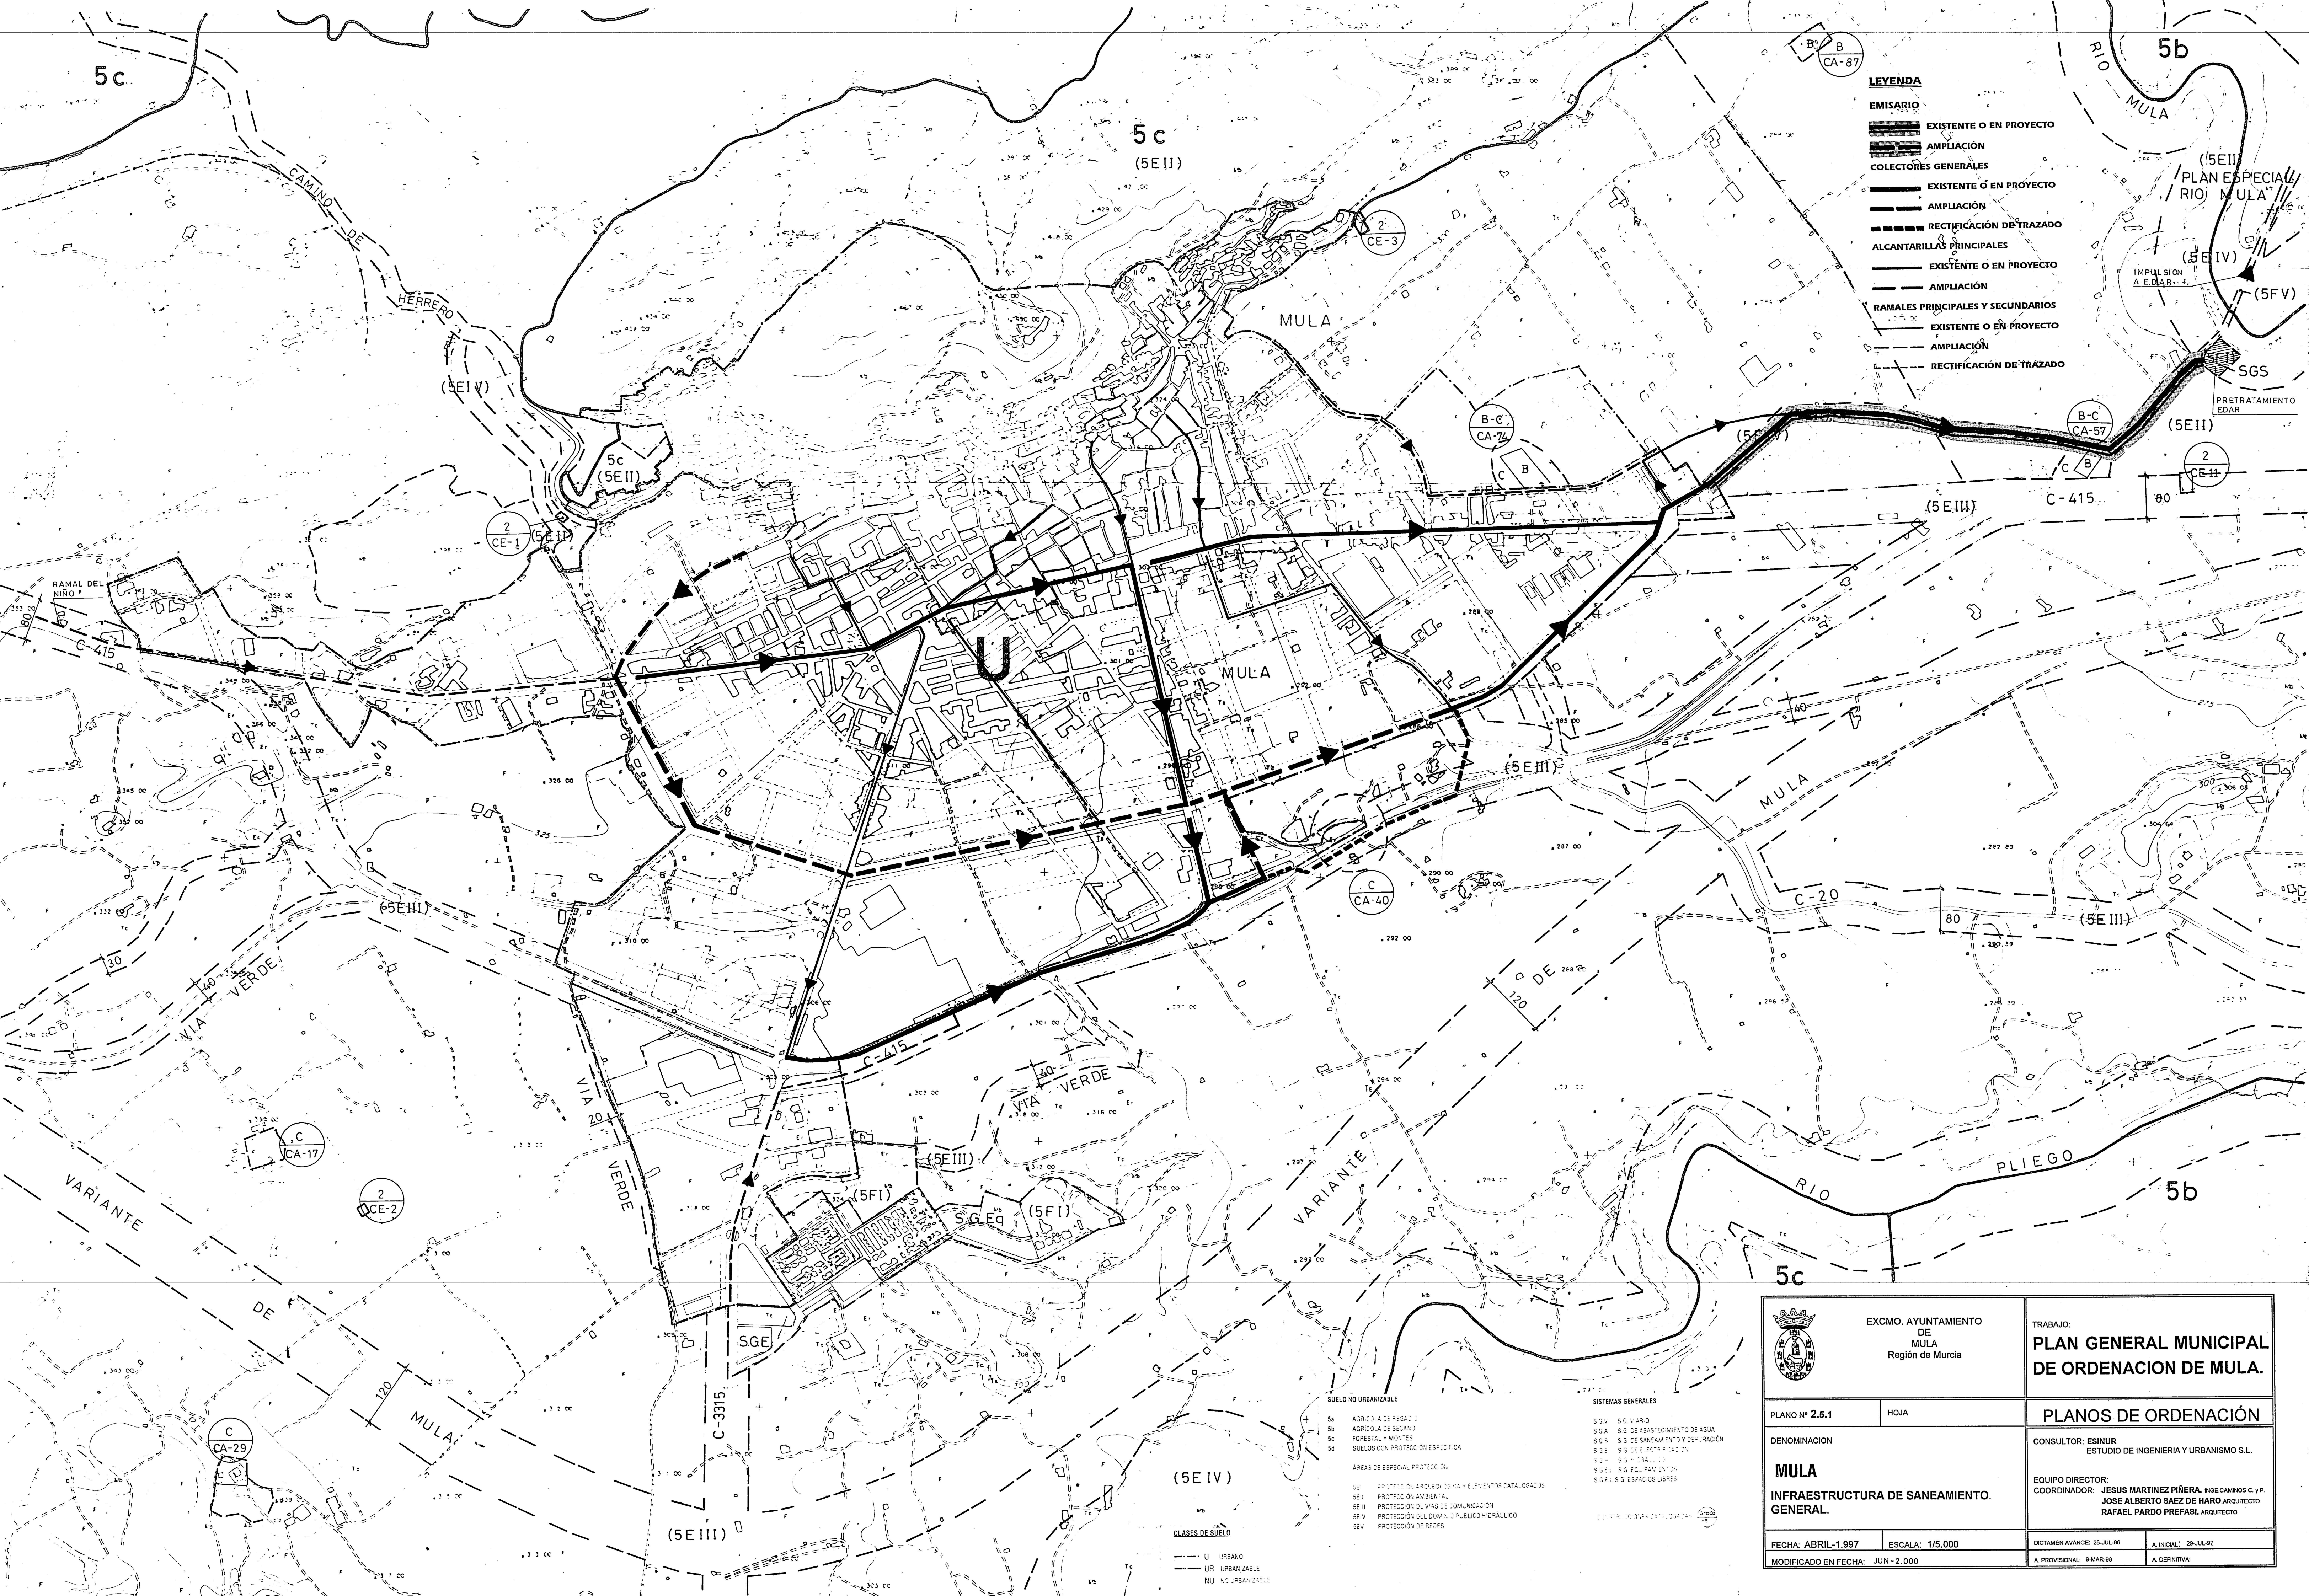

LEYENDA

EMISARIO

- EXISTENTE O EN PROYECTO
- AMPLIACIÓN
- COLECTORES GENERALES
- EXISTENTE O EN PROYECTO
- AMPLIACIÓN
- RECTIFICACIÓN DE TRAZADO
- ALCANTARILLAS PRINCIPALES
- EXISTENTE O EN PROYECTO
- AMPLIACIÓN
- RAMALES PRINCIPALES Y SECUNDARIOS
- EXISTENTE O EN PROYECTO
- AMPLIACIÓN
- RECTIFICACIÓN DE TRAZADO

CLASES DE SUELO

- U URBANO
- UR URBANIZABLE
- NU NO URBANIZABLE

SUELO NO URBANIZABLE

- 5a AGRICOLA DE REGADÍO
- 5b AGRICOLA DE SECAÑO
- 5c FORESTAL Y MONTES
- 5d SUELOS CON PROTECCIÓN ESPECIAL

SISTEMAS GENERALES

- SGV S.G. VARIADO
- SGA S.G. DE ABASTECIMIENTO DE AGUA
- SGS S.G. DE SANEAMIENTO Y DESAGÜE
- SGE S.G. DE ELECTRICIDAD
- SGT S.G. DE GAS
- SGF S.G. DE FUELO
- SGH S.G. DE CALOR
- SGI S.G. DE COMUNICACION
- SGJ S.G. DE TRANSPORTE
- SGK S.G. DE RECREO Y DEPORTES
- SGL S.G. DE ESPACIOS LIBRES



EXCMO. AYUNTAMIENTO
DE
MULA
Región de Murcia

TRABAJO:
**PLAN GENERAL MUNICIPAL
DE ORDENACION DE MULA.**

PLANO Nº 2.5.1

HOJA

PLANOS DE ORDENACIÓN

DENOMINACIÓN

MULA
**INFRAESTRUCTURA DE SANEAMIENTO.
GENERAL.**

CONSULTOR: ESINUR
ESTUDIO DE INGENIERIA Y URBANISMO S.L.

EQUIPO DIRECTOR:
COORDINADOR: JESUS MARTINEZ PIÑERA, INGENIERO CAMINOS C.Y.P.
JOSE ALBERTO SAEZ DE HARO, ARQUITECTO
RAFAEL PARDO PREFASI, ARQUITECTO

FECHA: ABRIL-1.997

ESCALA: 1/5.000

DICTAMEN AVANCE: 25-JUL-98

A. INICIAL: 29-JUL-97

MODIFICADO EN FECHA: JUN-2.000

A. PROVISIONAL: 6-MAR-99

A. DEFINITIVA: