


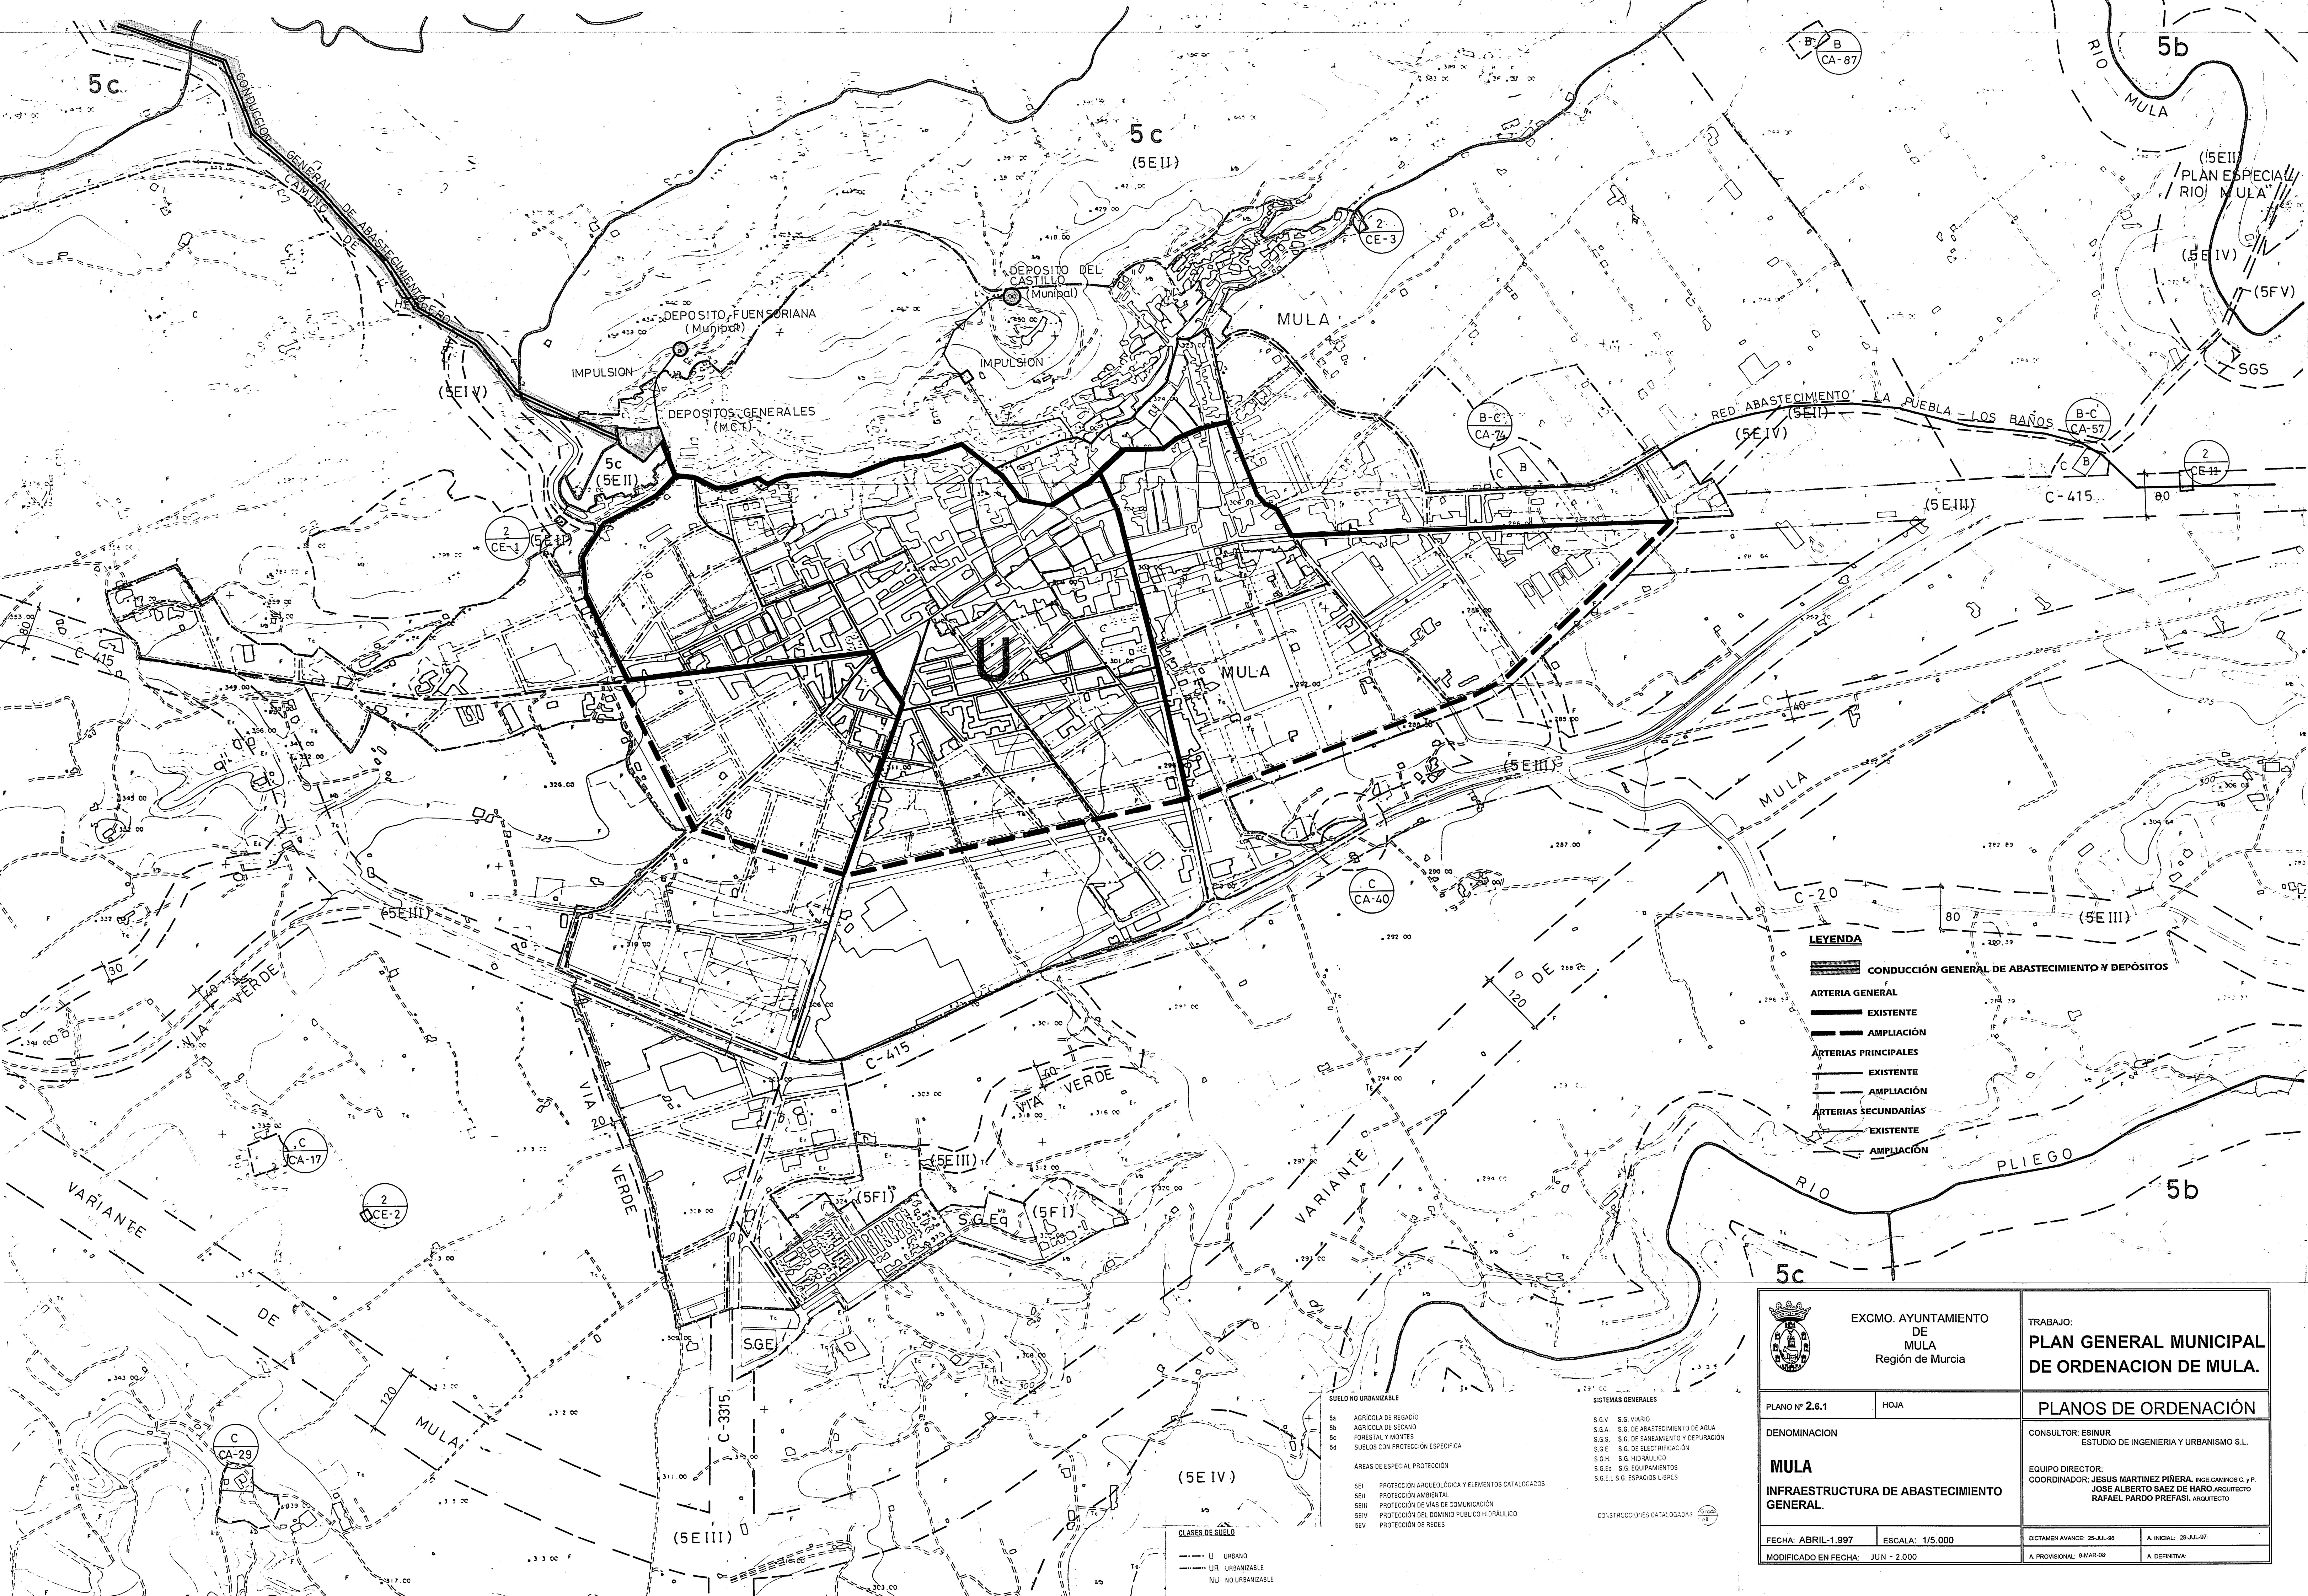

LEYENDA

CONDUCCIÓN GENERAL DE ABASTECIMIENTO Y DEPÓSITOS

ARTERIA GENERAL

EXISTENTE

AMPLIACIÓN

ARTERIAS PRINCIPALES

EXISTENTE

AMPLIACIÓN

ARTERIAS SECUNDARIAS

EXISTENTE

AMPLIACIÓN

- SUELO NO URBANIZABLE**
- 5a AGRICOLA DE REGADIO
 - 5b AGRICOLA DE SECAÑO
 - 5c FORESTAL Y MONTES
 - 5d SUELOS CON PROTECCIÓN ESPECIFICA
 - 5e ÁREAS DE ESPECIAL PROTECCIÓN
- SISTEMAS GENERALES**
- S.G.V. S.G. VARIO
 - S.G.A. S.G. DE ABASTECIMIENTO DE AGUA
 - S.G.S. S.G. DE SANEAMIENTO Y DEPURACIÓN
 - S.G.E. S.G. DE ELECTRIFICACIÓN
 - S.G.H. S.G. HIDRÁULICO
 - S.G.Eq. S.G. EQUIPAMENTOS
 - S.G.E.L. S.G. ESPACIOS LIBRES
- CONSTRUCCIONES CATALOGADAS**
- SEI PROTECCIÓN ARQUEOLÓGICA Y ELEMENTOS CATALOGADOS
 - SEII PROTECCIÓN AMBIENTAL
 - SEIII PROTECCIÓN DE VÍAS DE COMUNICACIÓN
 - SEIV PROTECCIÓN DEL DOMINIO PÚBLICO HIDRÁULICO
 - SEV PROTECCIÓN DE REDES
- CLASES DE SUELO**
- U URBANO
 - UR URBANIZABLE
 - NU NO URBANIZABLE

 EXCMO. AYUNTAMIENTO DE MULA Región de Murcia		TRABAJO: PLAN GENERAL MUNICIPAL DE ORDENACION DE MULA.	
PLANO Nº 2.6.1	HOJA	PLANOS DE ORDENACIÓN	
DENOMINACIÓN		CONSULTOR: ESINUR ESTUDIO DE INGENIERIA Y URBANISMO S.L.	
MULA INFRAESTRUCTURA DE ABASTECIMIENTO GENERAL.		EQUIPO DIRECTOR: COORDINADOR: JESUS MARTINEZ PIÑERA, INGE. CAMINOS C. y P. JOSE ALBERTO SAEZ DE HARO, ARQUITECTO RAFAEL PARDO PREFAB, ARQUITECTO	
FECHA: ABRIL-1.997	ESCALA: 1/5.000	DICTAMEN AVANCE: 25-JUL-98	A. INICIAL: 28-JUL-97
MODIFICADO EN FECHA: JUN - 2.000		A. PROVISIONAL: 9-MAR-00	A. DEFINITIVA: