



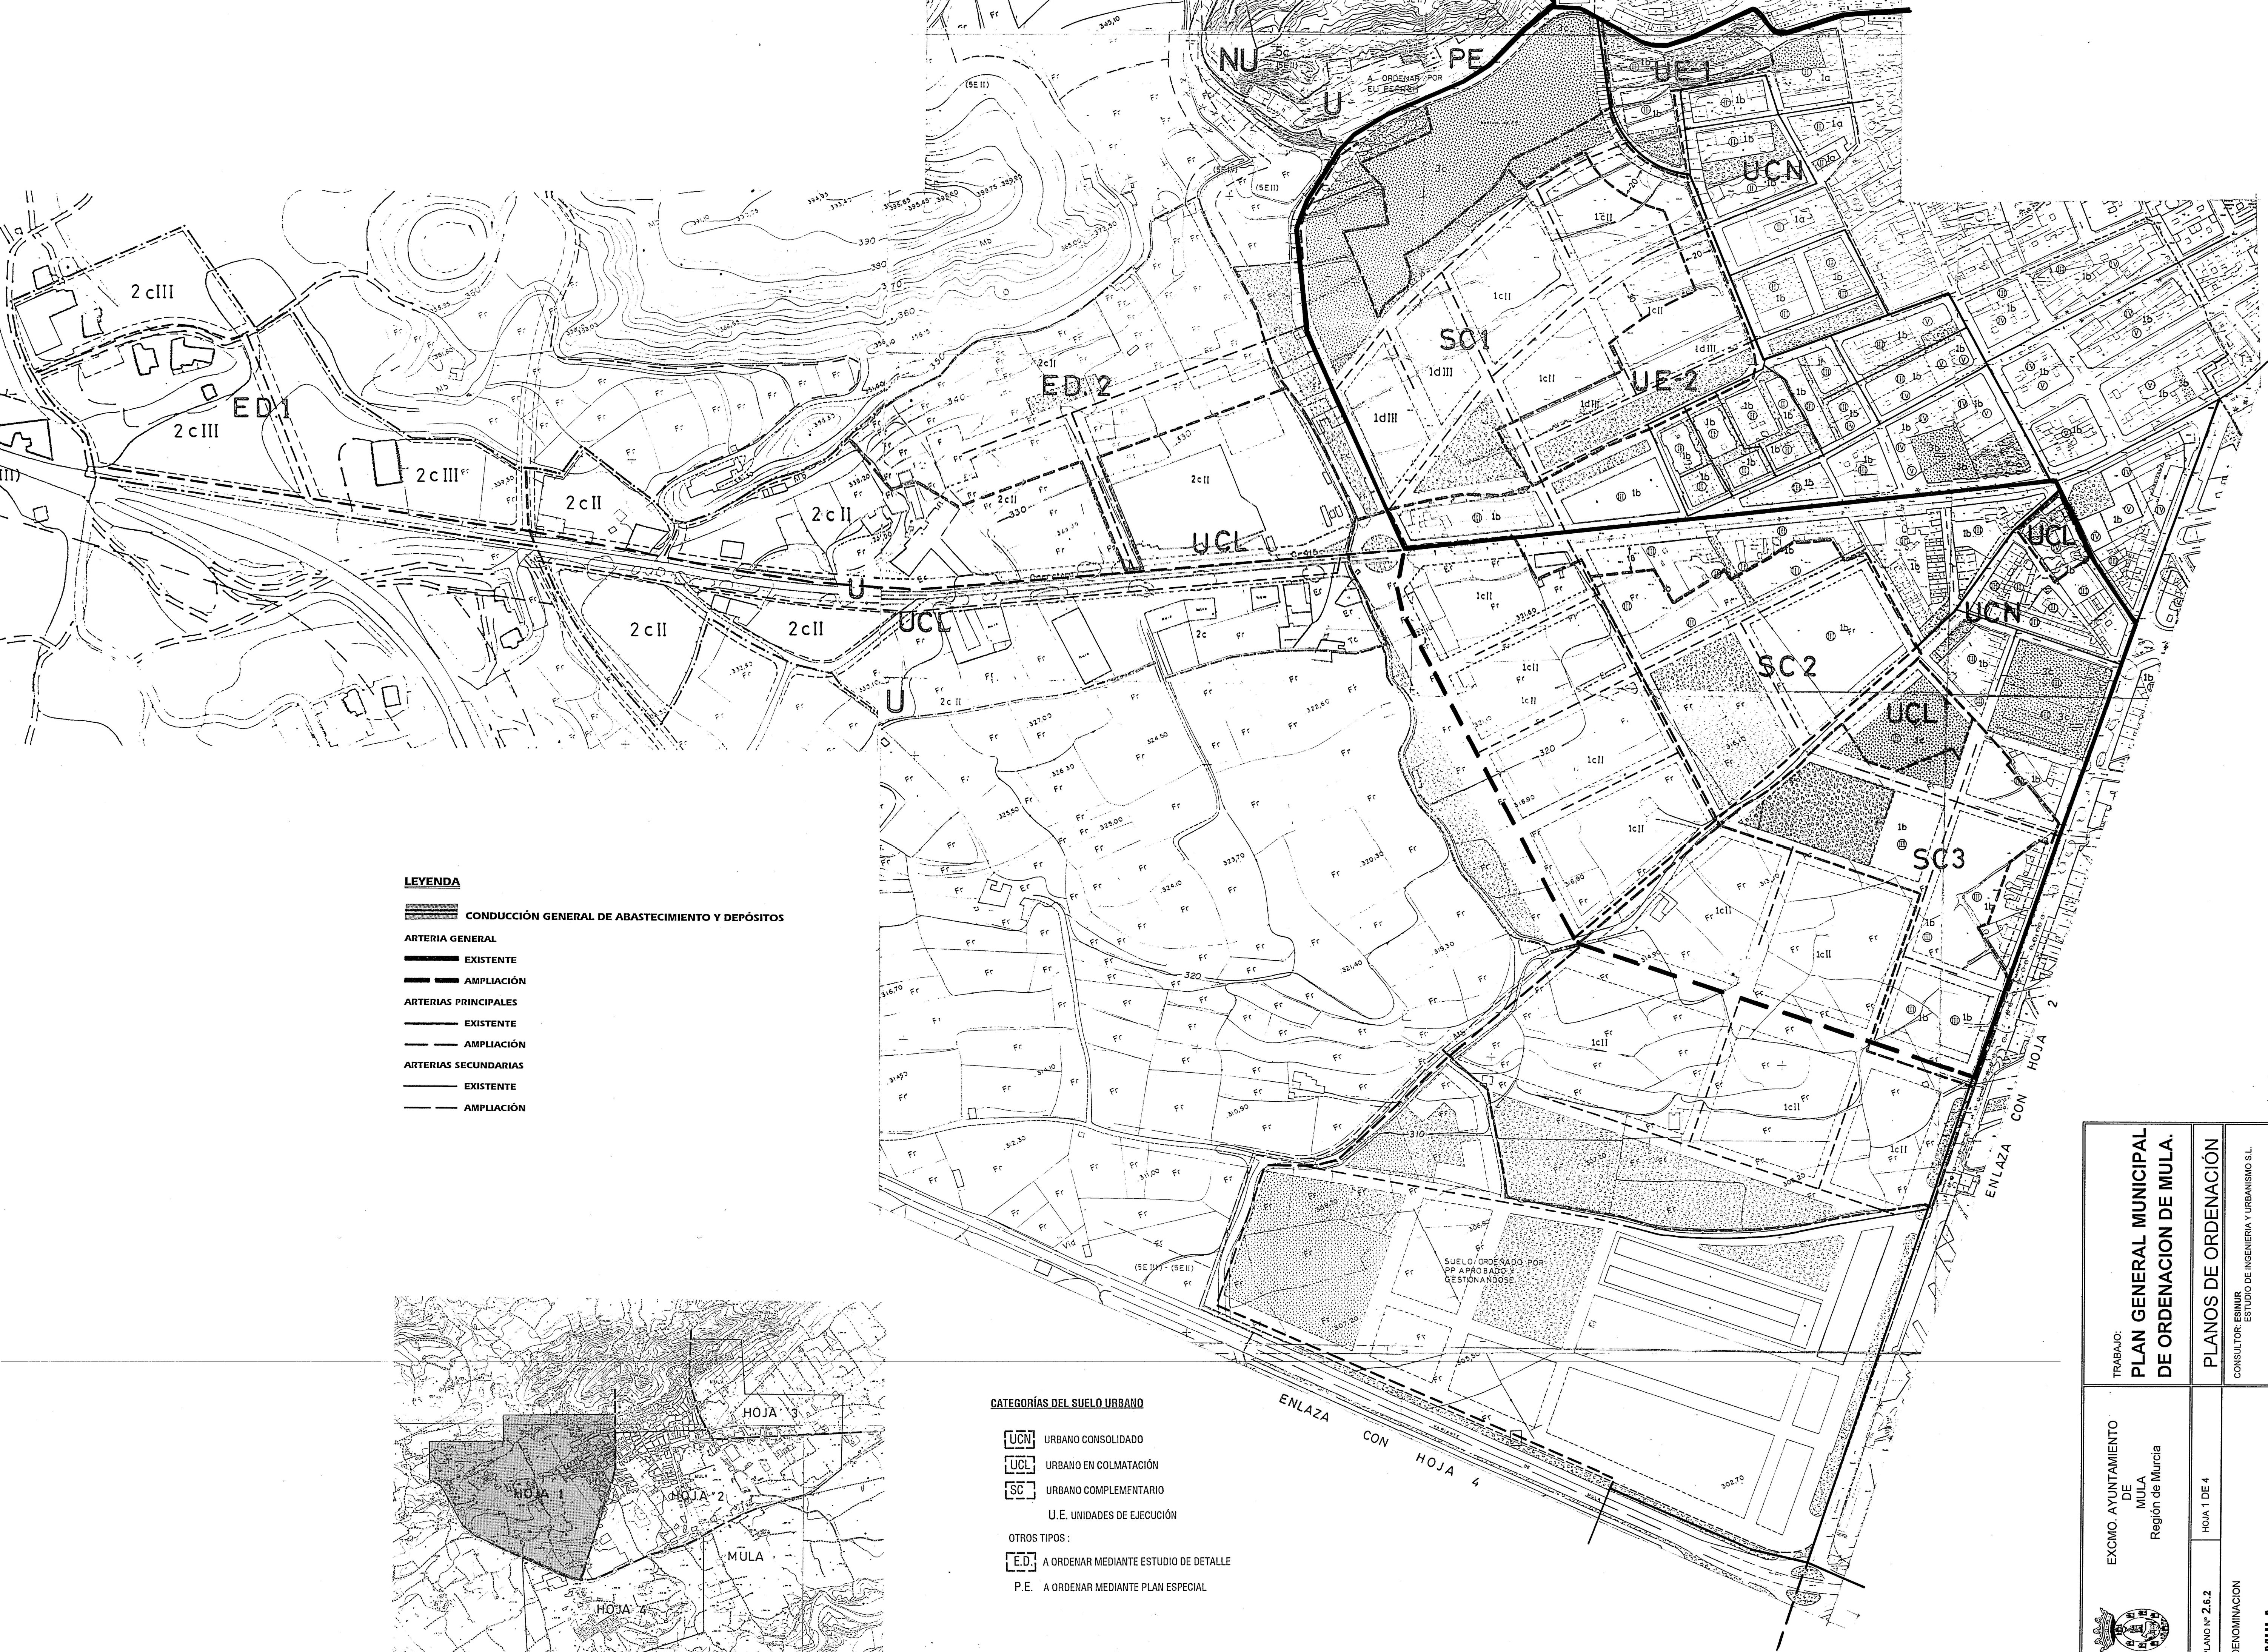


LEYENDA

- CONDUCCIÓN GENERAL DE ABASTECIMIENTO Y DEPÓSITOS
- ARTERIA GENERAL
 - EXISTENTE
 - AMPLIACIÓN
- ARTERIAS PRINCIPALES
 - EXISTENTE
 - AMPLIACIÓN
- ARTERIAS SECUNDARIAS
 - EXISTENTE
 - AMPLIACIÓN

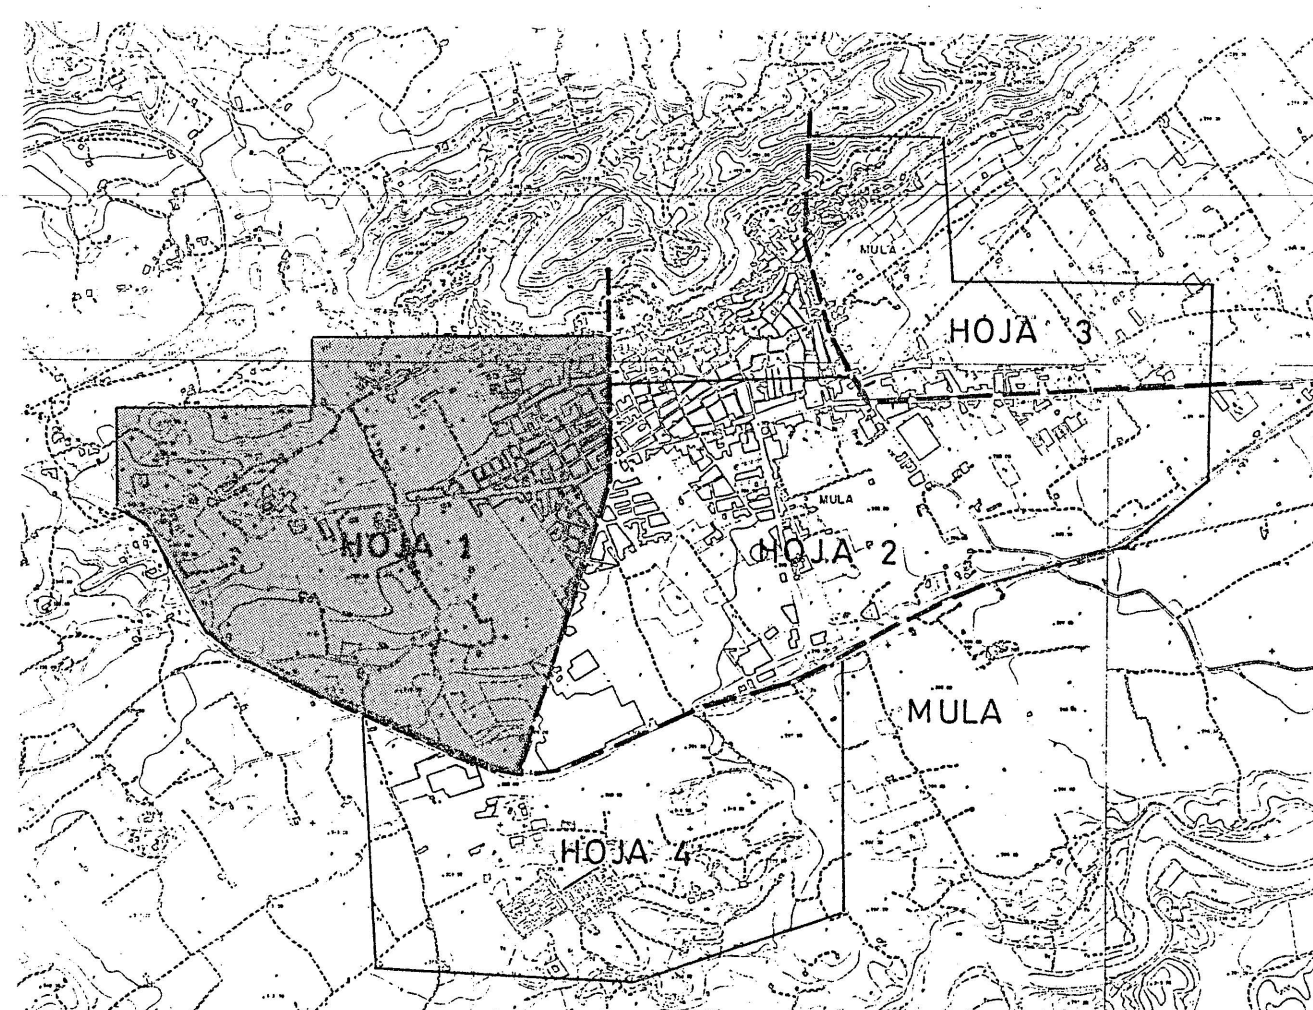

CATEGORÍAS DEL SUELO URBANO

- UCN URBANO CONSOLIDADO
- UCL URBANO EN COLMATACIÓN
- SC URBANO COMPLEMENTARIO
- U.E. UNIDADES DE EJECUCIÓN
- OTROS TIPOS:
 - ED A ORDENAR MEDIANTE ESTUDIO DE DETALLE
 - P.E. A ORDENAR MEDIANTE PLAN ESPECIAL

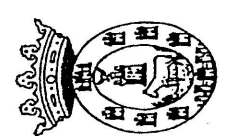 EXCMO. AYUNTAMIENTO DE MULA Región de Murcia	TRABAJO: PLAN GENERAL MUNICIPAL DE ORDENACION DE MULA.	
	PLANO Nº 2.6.2	HOJA 1 DE 4
DENOMINACION MULA INFRAESTRUCTURA DE ABASTECIMIENTO DETALLE	CONSULTOR: ESNUR ESTUDIO DE INGENIERIA Y URBANISMO S.L.	
	EQUIPO DIRECTOR: JESUS MARTINEZ PINERA INGE. CAMAROS C. Y P. COORDINADOR: JOSE ALBERTO SAEZ DE HARO ARQUITECTO RAFAEL PARCO PREFASI, ARQUITECTO	
FECHA: ABRIL-1997 MODIFICADO EN FECHA: JUN-2000	ESCALA: 1:2.000	A. INICIAL: 20-JUL-97 A. PROVISIONAL: 2-MAR-98 A. DEFINITIVA: