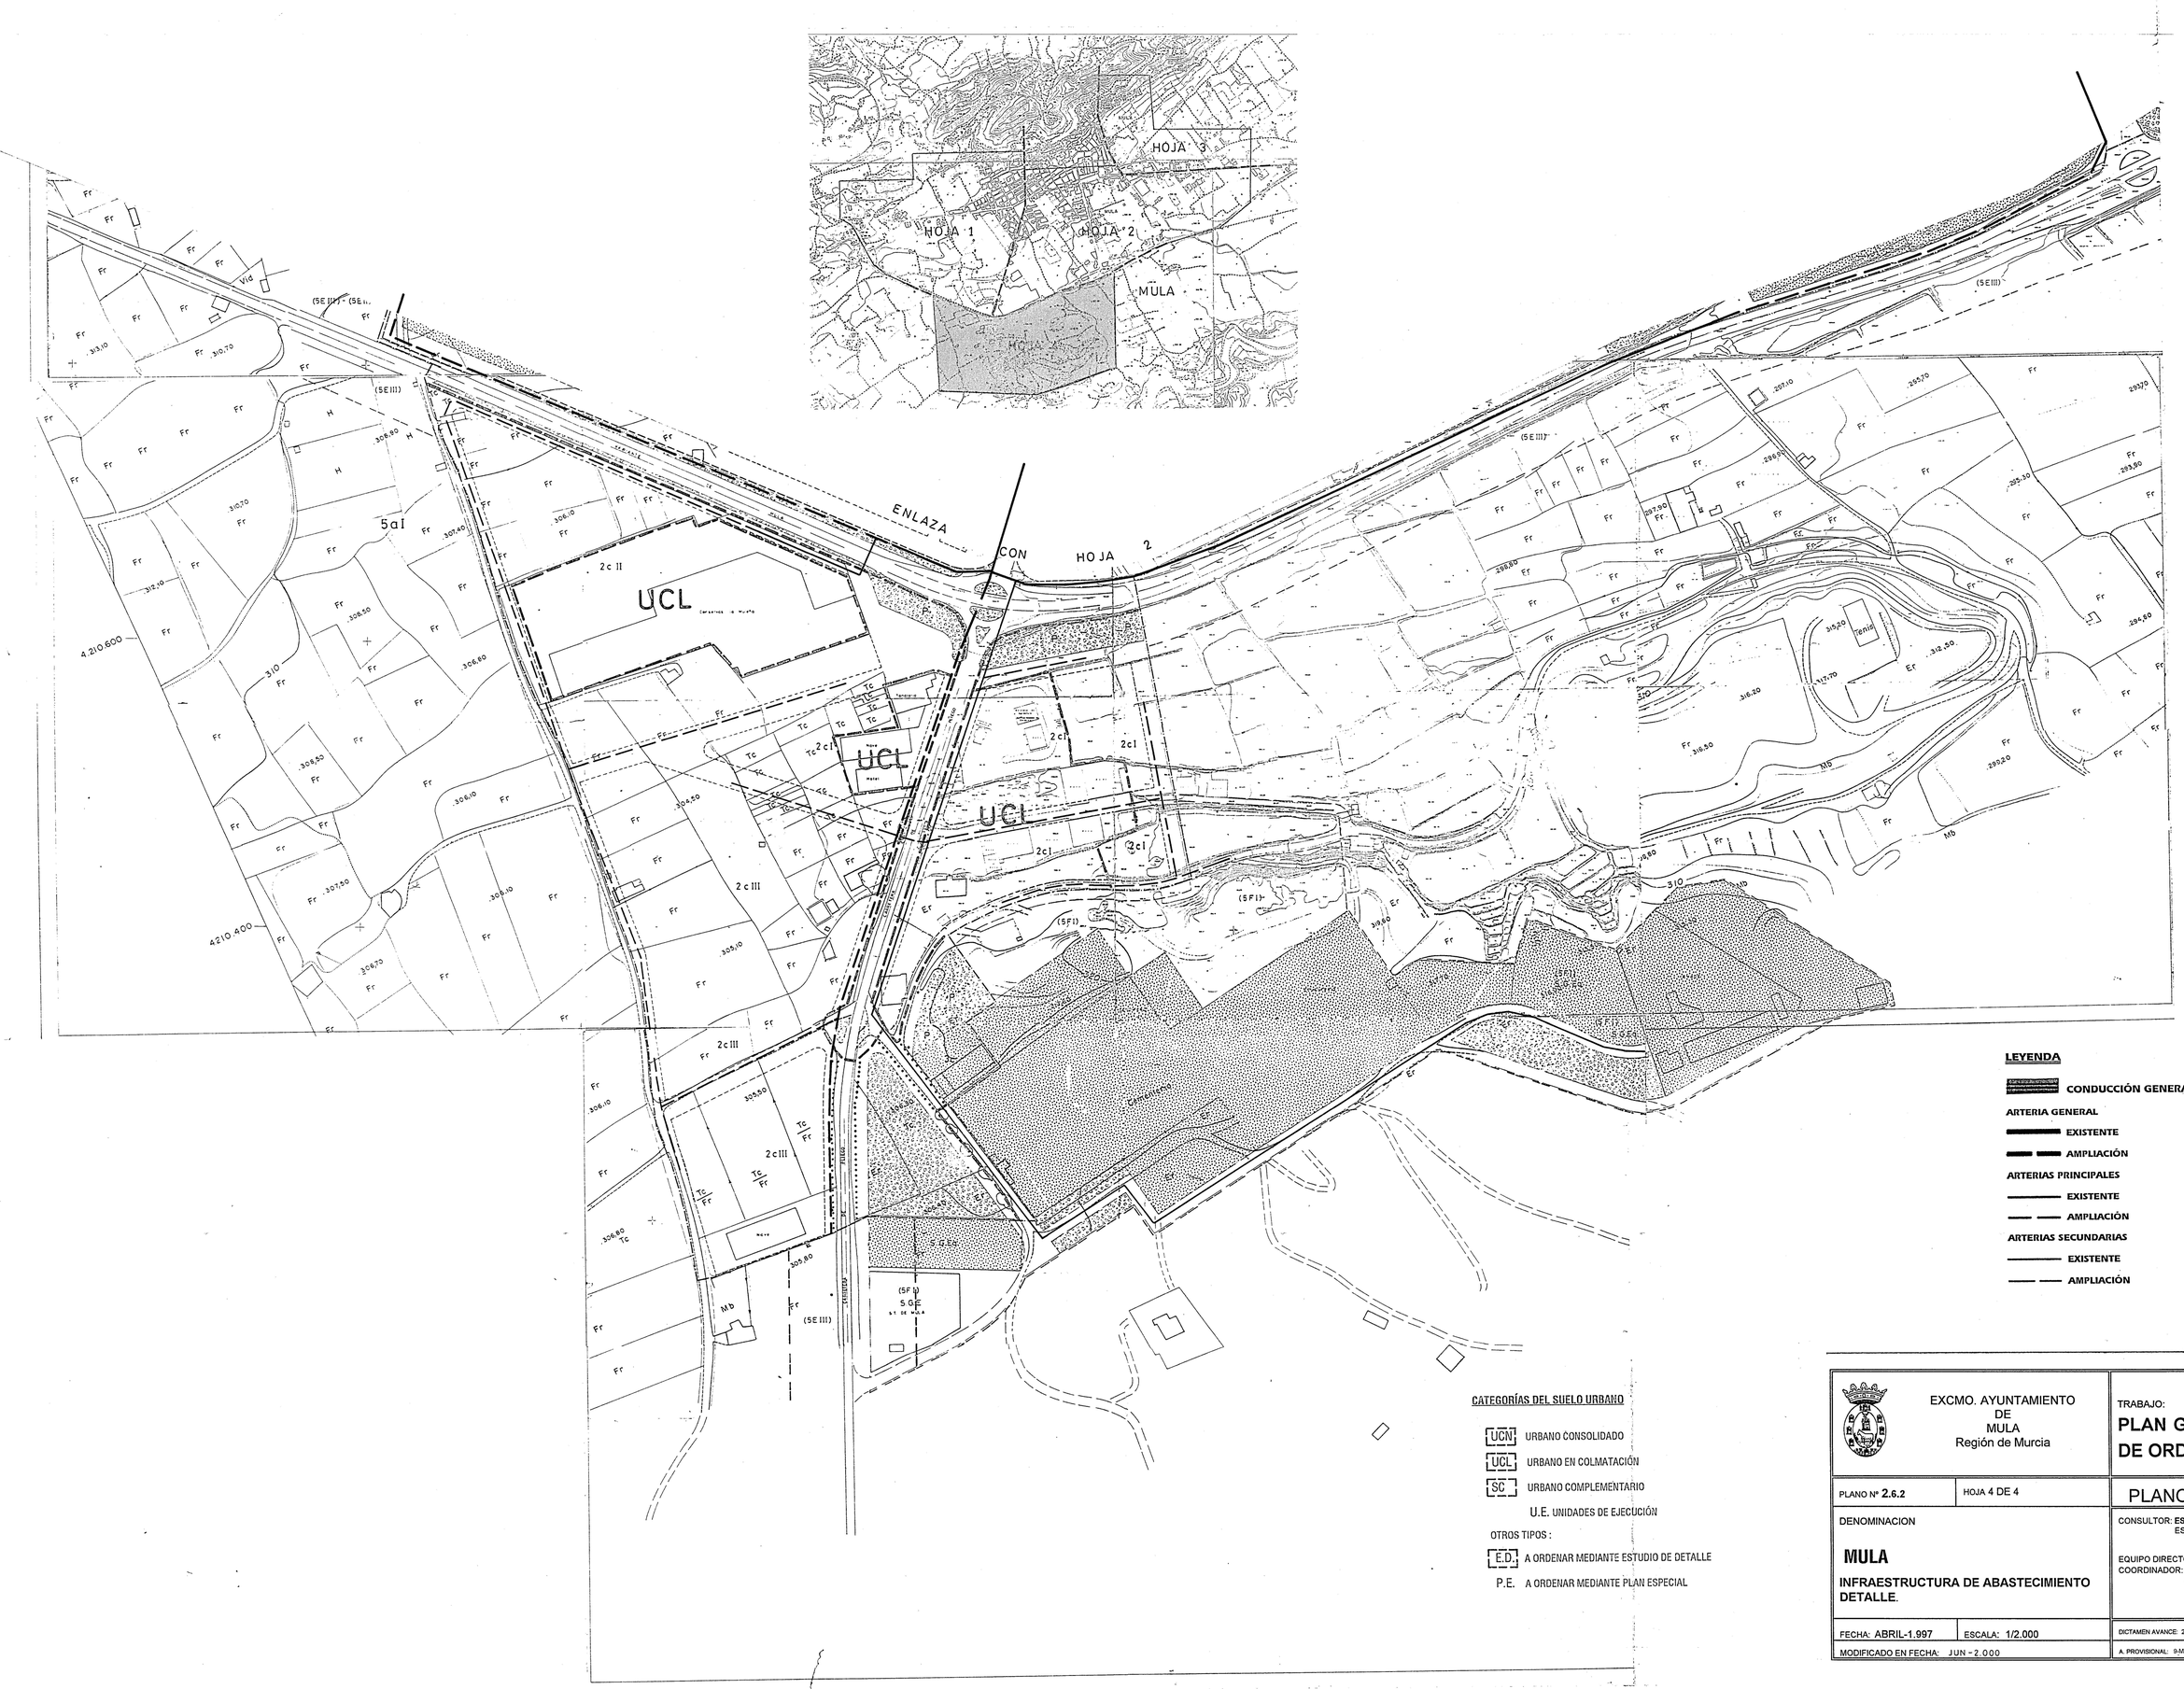


**LEYENDA**

CONDUCCIÓN GENERAL DE ABASTECIMIENTO Y DEPÓSITOS

ARTERIA GENERAL
- EXISTENTE
- AMPLIACIÓN

ARTERIAS PRINCIPALES
- EXISTENTE
- AMPLIACIÓN

ARTERIAS SECUNDARIAS
- EXISTENTE
- AMPLIACIÓN

**CATEGORÍAS DEL SUELO URBANO**

- UCN URBANO CONSOLIDADO
- UCL URBANO EN COLMATACIÓN
- SC URBANO COMPLEMENTARIO
- U.E. UNIDADES DE EJECUCIÓN

OTROS TIPOS :

- E.D. A ORDENAR MEDIANTE ESTUDIO DE DETALLE
- P.E. A ORDENAR MEDIANTE PLAN ESPECIAL

| | |
|---|---|
| EXCMO. AYUNTAMIENTO DE MULA Región de Murcia | TRABAJO: **PLAN GENERAL MUNICIPAL DE ORDENACION DE MULA.** |
| PLANO Nº 2.6.2 — HOJA 4 DE 4 | PLANOS DE ORDENACIÓN |
| DENOMINACION **MULA** INFRAESTRUCTURA DE ABASTECIMIENTO DETALLE. | CONSULTOR: ESINUR ESTUDIO DE INGENIERIA Y URBANISMO S.L. EQUIPO DIRECTOR: COORDINADOR: JESUS MARTINEZ PIÑERA. INGE.CAMINOS C. y P. JOSE ALBERTO SAEZ DE HARO. ARQUITECTO RAFAEL PARDO PREFASI. ARQUITECTO |
| FECHA: ABRIL-1.997 — ESCALA: 1/2.000 | DICTAMEN AVANCE: 25-JUL-96 — A. INICIAL: 29-JUL-97 |
| MODIFICADO EN FECHA: JUN - 2.000 | A. PROVISIONAL: 9-MAR-98 — A. DEFINITIVA: |