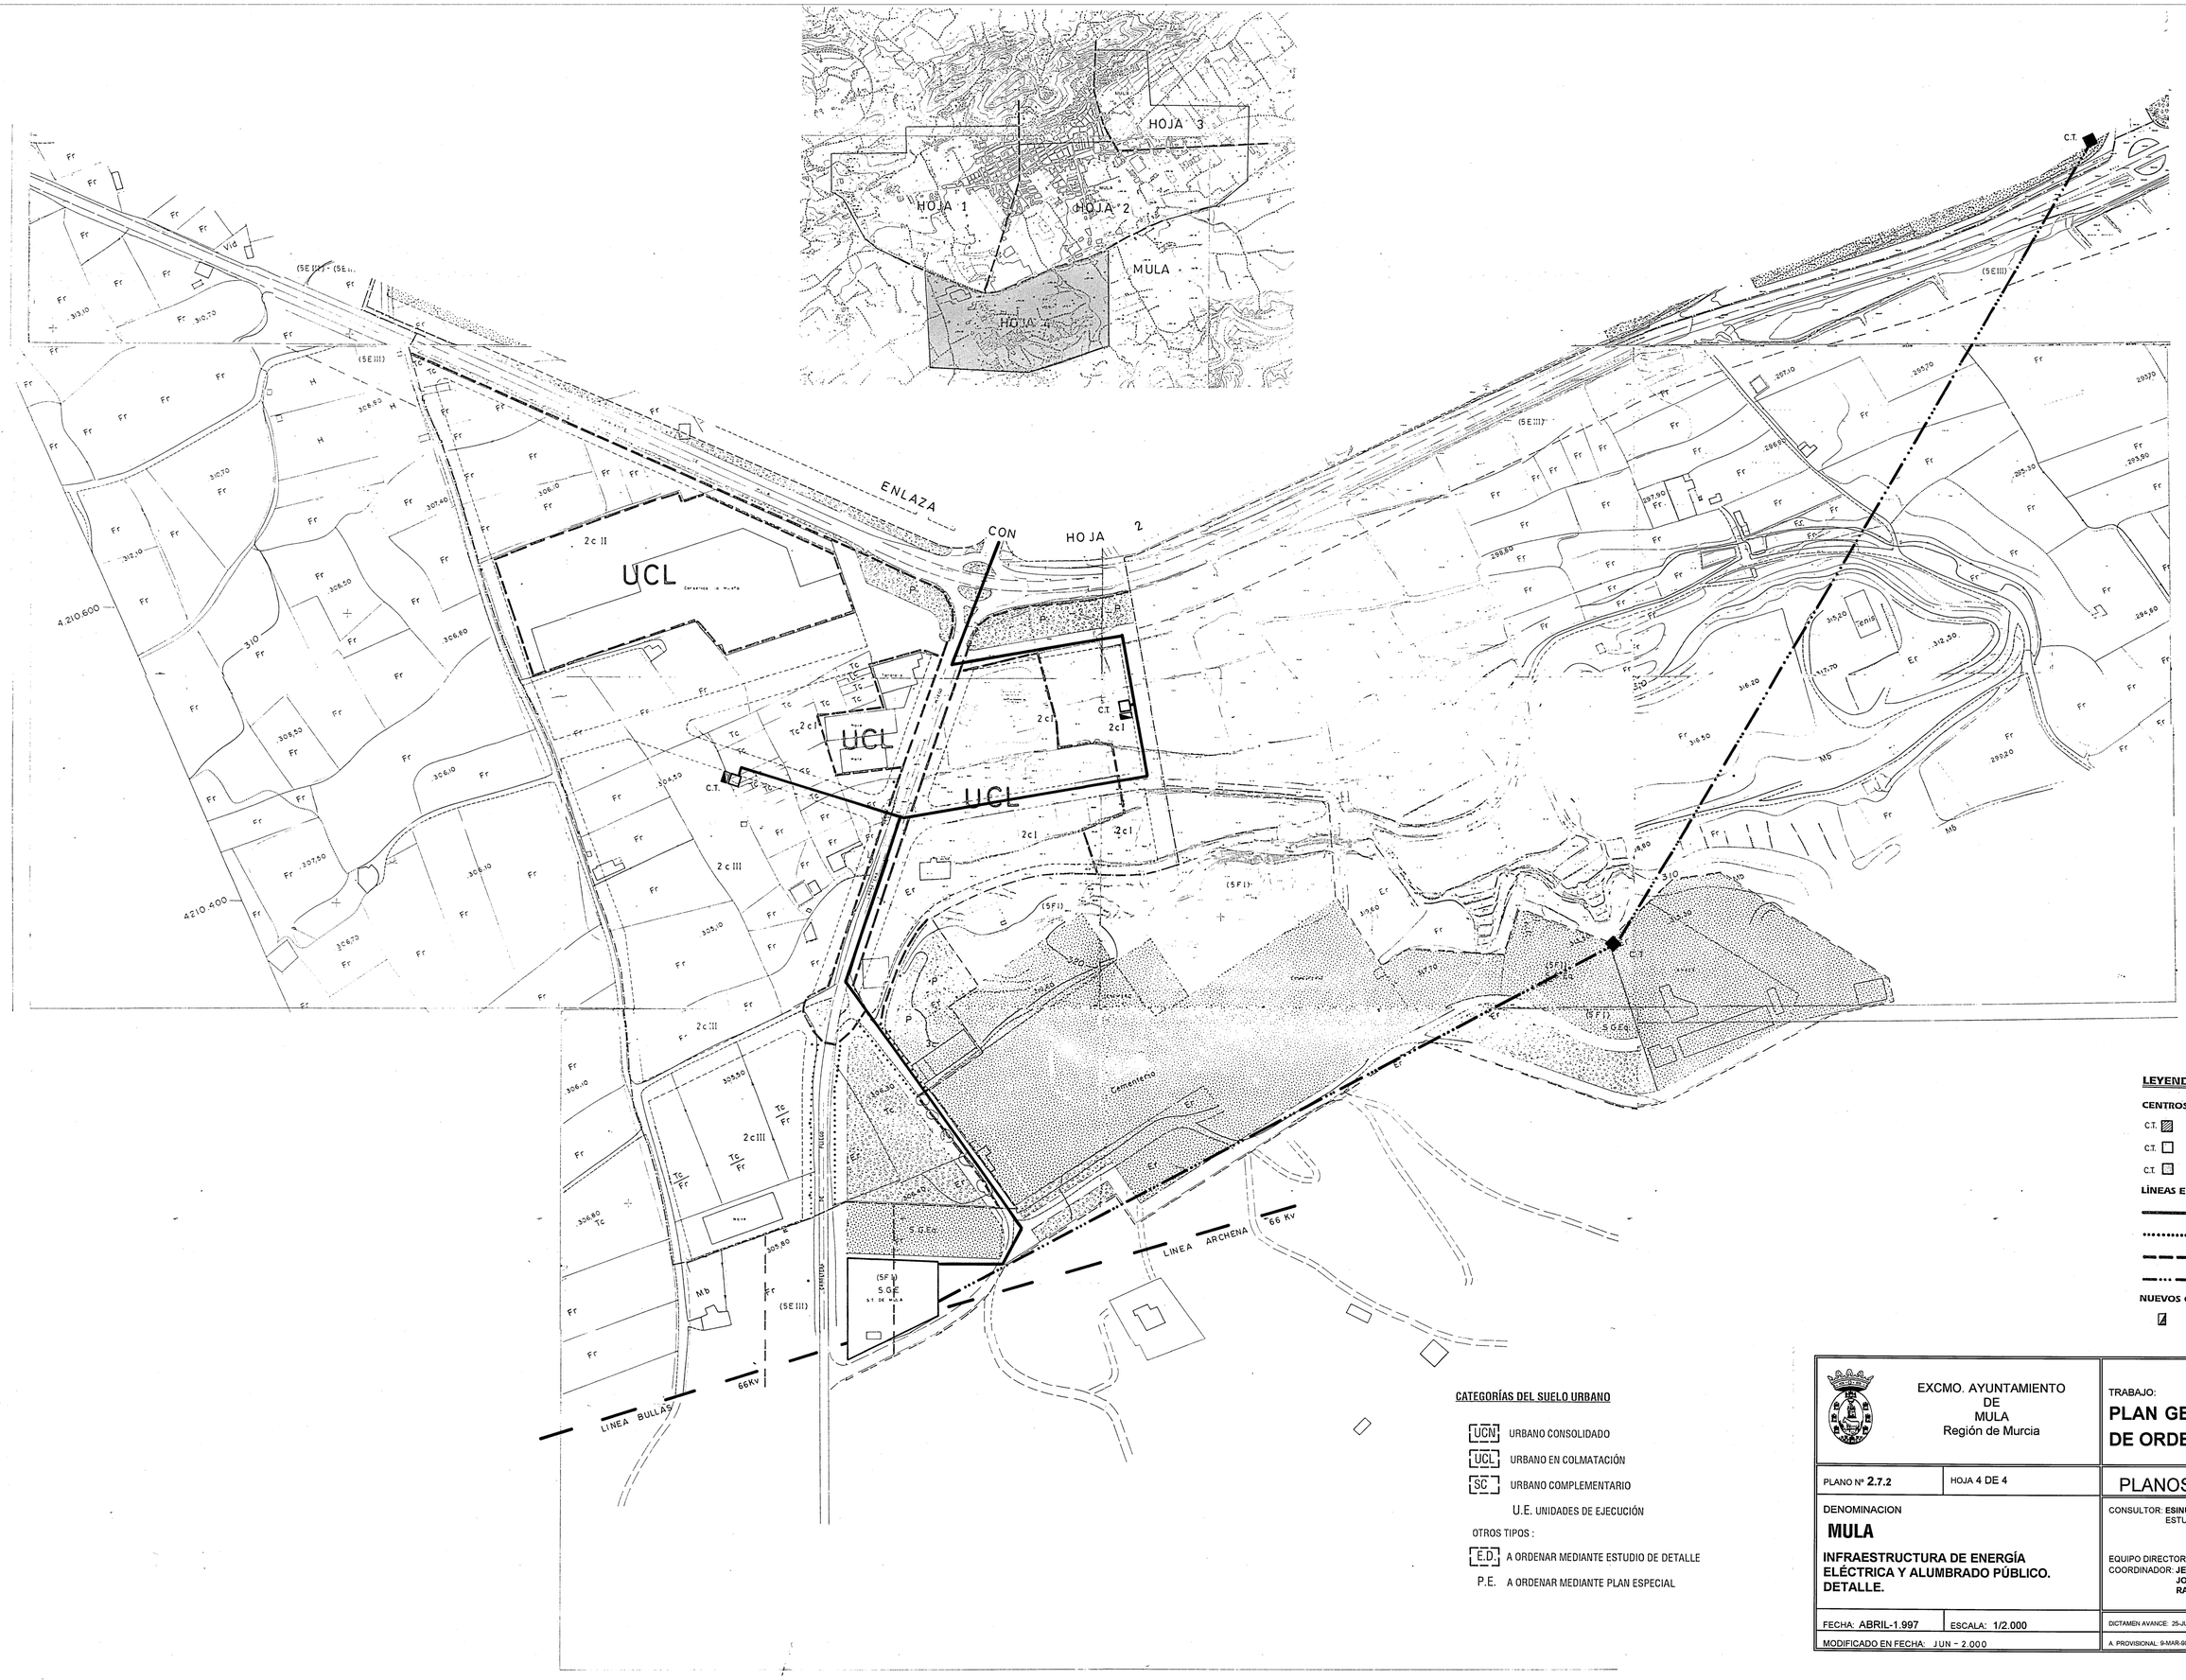

LEYENDA

CENTROS DE TRANSFORMACIÓN

- C.T. PRINCIPALES (NUEVOS)
- C.T. NUEVOS
- C.T. EXISTENTES

LÍNEAS ELÉCTRICAS M.T.

- NUEVAS LÍNEAS
- REFORMA
- SUBTERRÁNEAS EXISTENTES
- AÉREAS EXISTENTES

NUEVOS C.M.

- PRINCIPALES

CATEGORÍAS DEL SUELO URBANO

- UCN URBANO CONSOLIDADO
- UCL URBANO EN COLMATACIÓN
- SC URBANO COMPLEMENTARIO
- U.E. UNIDADES DE EJECUCIÓN

OTROS TIPOS :

- E.D. A ORDENAR MEDIANTE ESTUDIO DE DETALLE
- P.E. A ORDENAR MEDIANTE PLAN ESPECIAL

EXCMO. AYUNTAMIENTO DE MULA Región de Murcia	TRABAJO: **PLAN GENERAL MUNICIPAL DE ORDENACION DE MULA.**
PLANO Nº 2.7.2 — HOJA 4 DE 4	PLANOS DE ORDENACIÓN
DENOMINACION **MULA** **INFRAESTRUCTURA DE ENERGÍA ELÉCTRICA Y ALUMBRADO PÚBLICO. DETALLE.**	CONSULTOR: **ESINUR** ESTUDIO DE INGENIERIA Y URBANISMO S.L. EQUIPO DIRECTOR: COORDINADOR: **JESUS MARTINEZ PIÑERA.** INGE.CAMINOS C. y P. **JOSE ALBERTO SAEZ DE HARO** ARQUITECTO **RAFAEL PARDO PREFASI.** ARQUITECTO
FECHA: ABRIL-1.997 — ESCALA: 1/2.000	DICTAMEN AVANCE: 25-JUL-96 — A. INICIAL: 29-JUL-97
MODIFICADO EN FECHA: JUN - 2.000	A. PROVISIONAL: 9-MAR-98 — A. DEFINITIVA: