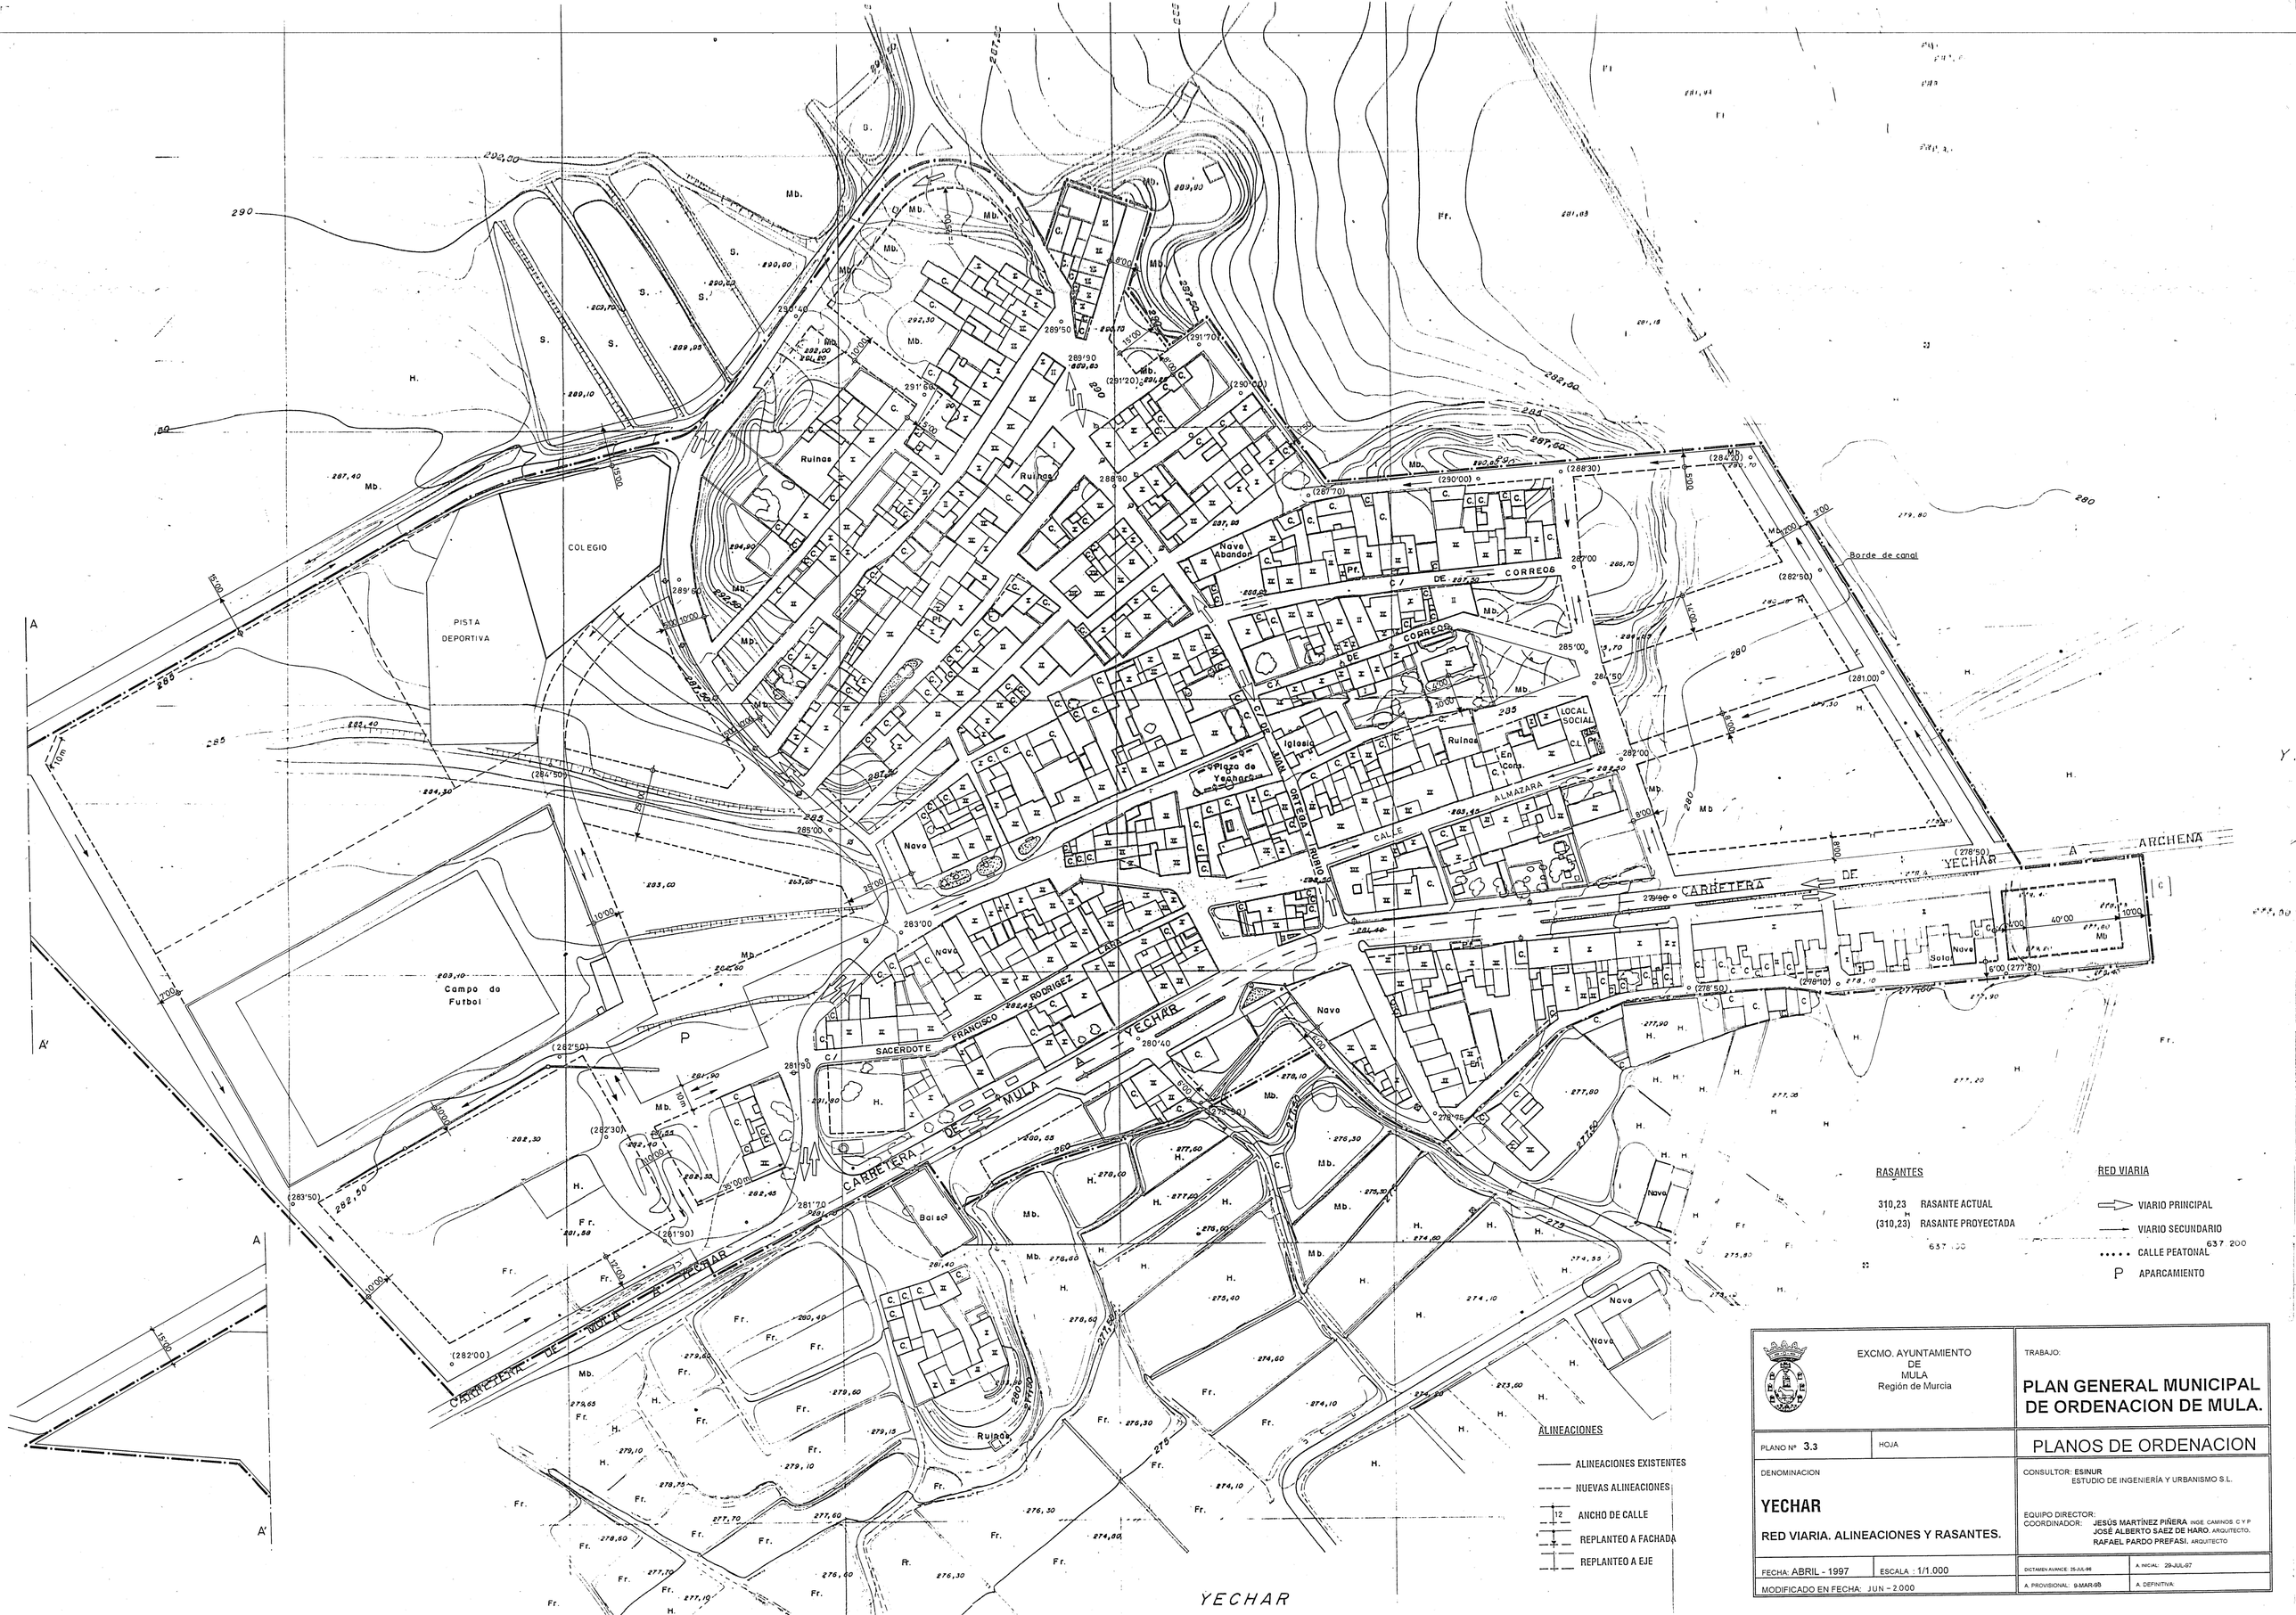

EXCMO. AYUNTAMIENTO DE MULA
Región de Murcia

TRABAJO:

PLAN GENERAL MUNICIPAL DE ORDENACION DE MULA.

PLANO Nº 3.3 | HOJA

PLANOS DE ORDENACION

DENOMINACION

YECHAR

RED VIARIA. ALINEACIONES Y RASANTES.

CONSULTOR: ESINUR
ESTUDIO DE INGENIERÍA Y URBANISMO S.L.

EQUIPO DIRECTOR:
COORDINADOR: JESÚS MARTÍNEZ PIÑERA. INGE. CAMINOS C Y P
JOSÉ ALBERTO SAEZ DE HARO. ARQUITECTO.
RAFAEL PARDO PREFASI. ARQUITECTO

FECHA: ABRIL - 1997	ESCALA : 1/1.000	DICTAMEN AVANCE: 25-JUL-96	A. INICIAL: 29-JUL-97
MODIFICADO EN FECHA: JUN - 2.000		A. PROVISIONAL: 9-MAR-98	A. DEFINITIVA: