




de depósito (S.G.A.)

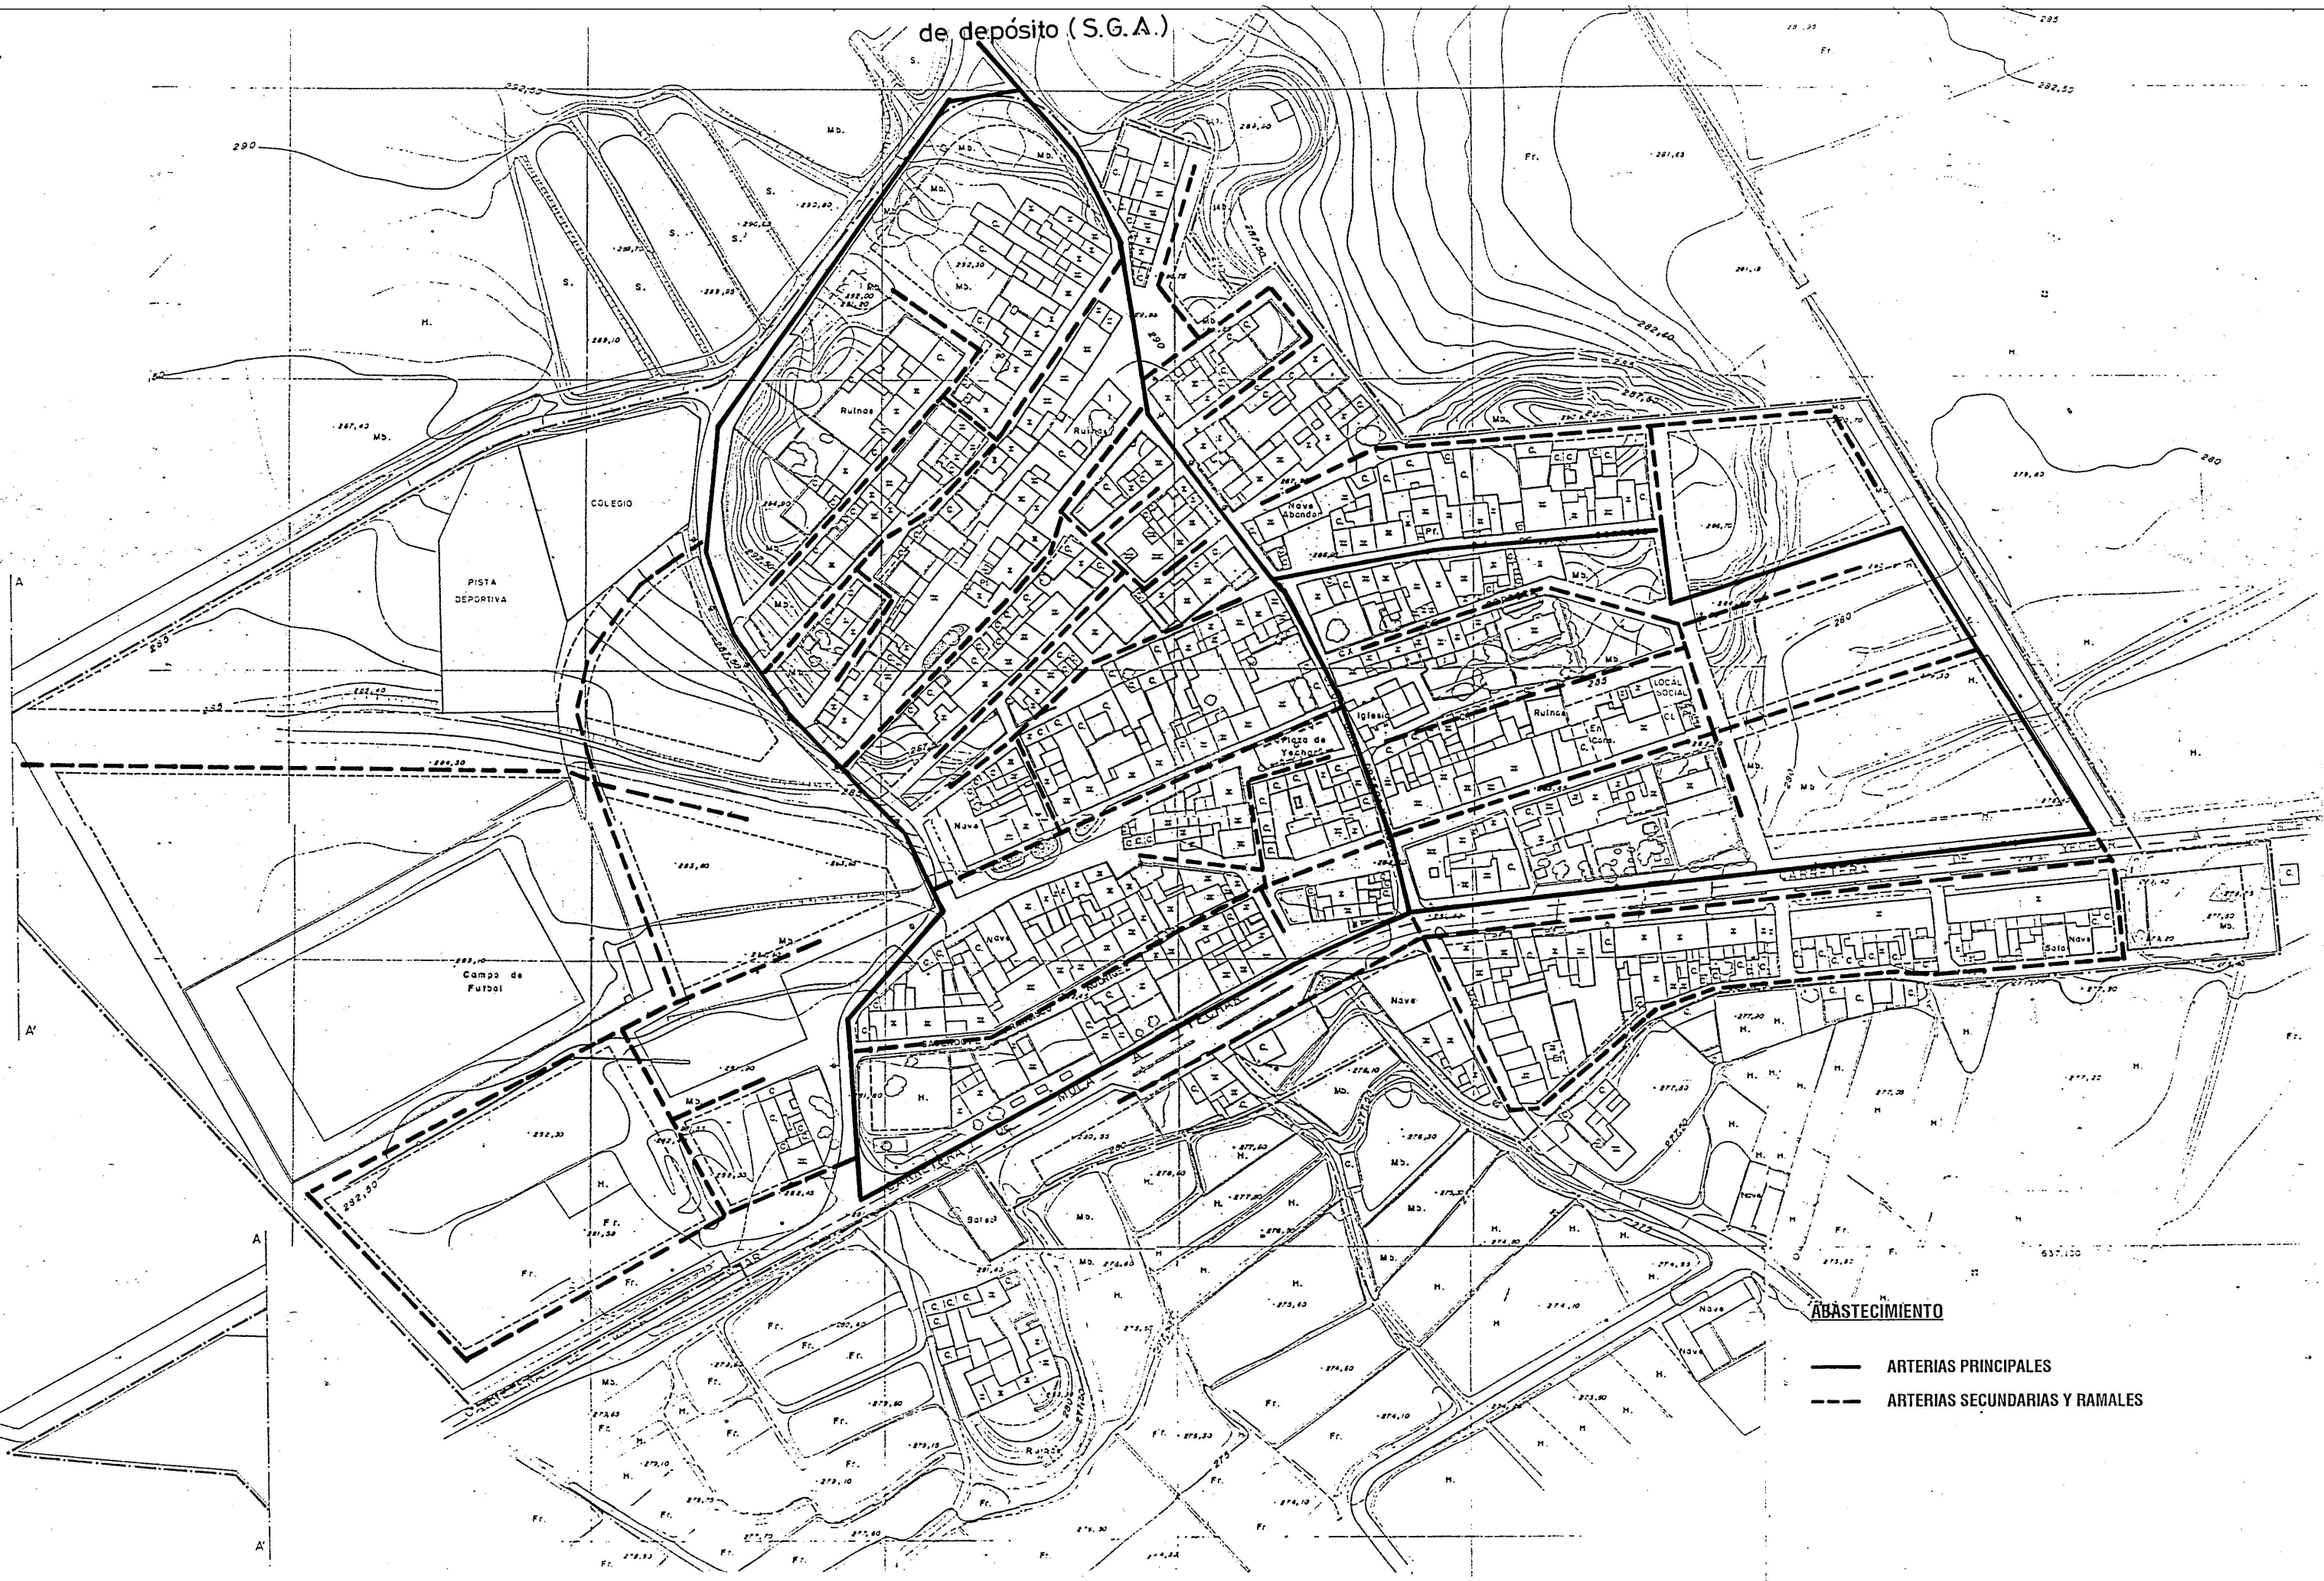

ESQUEMA RED ABASTECIMIENTO
YECHAR

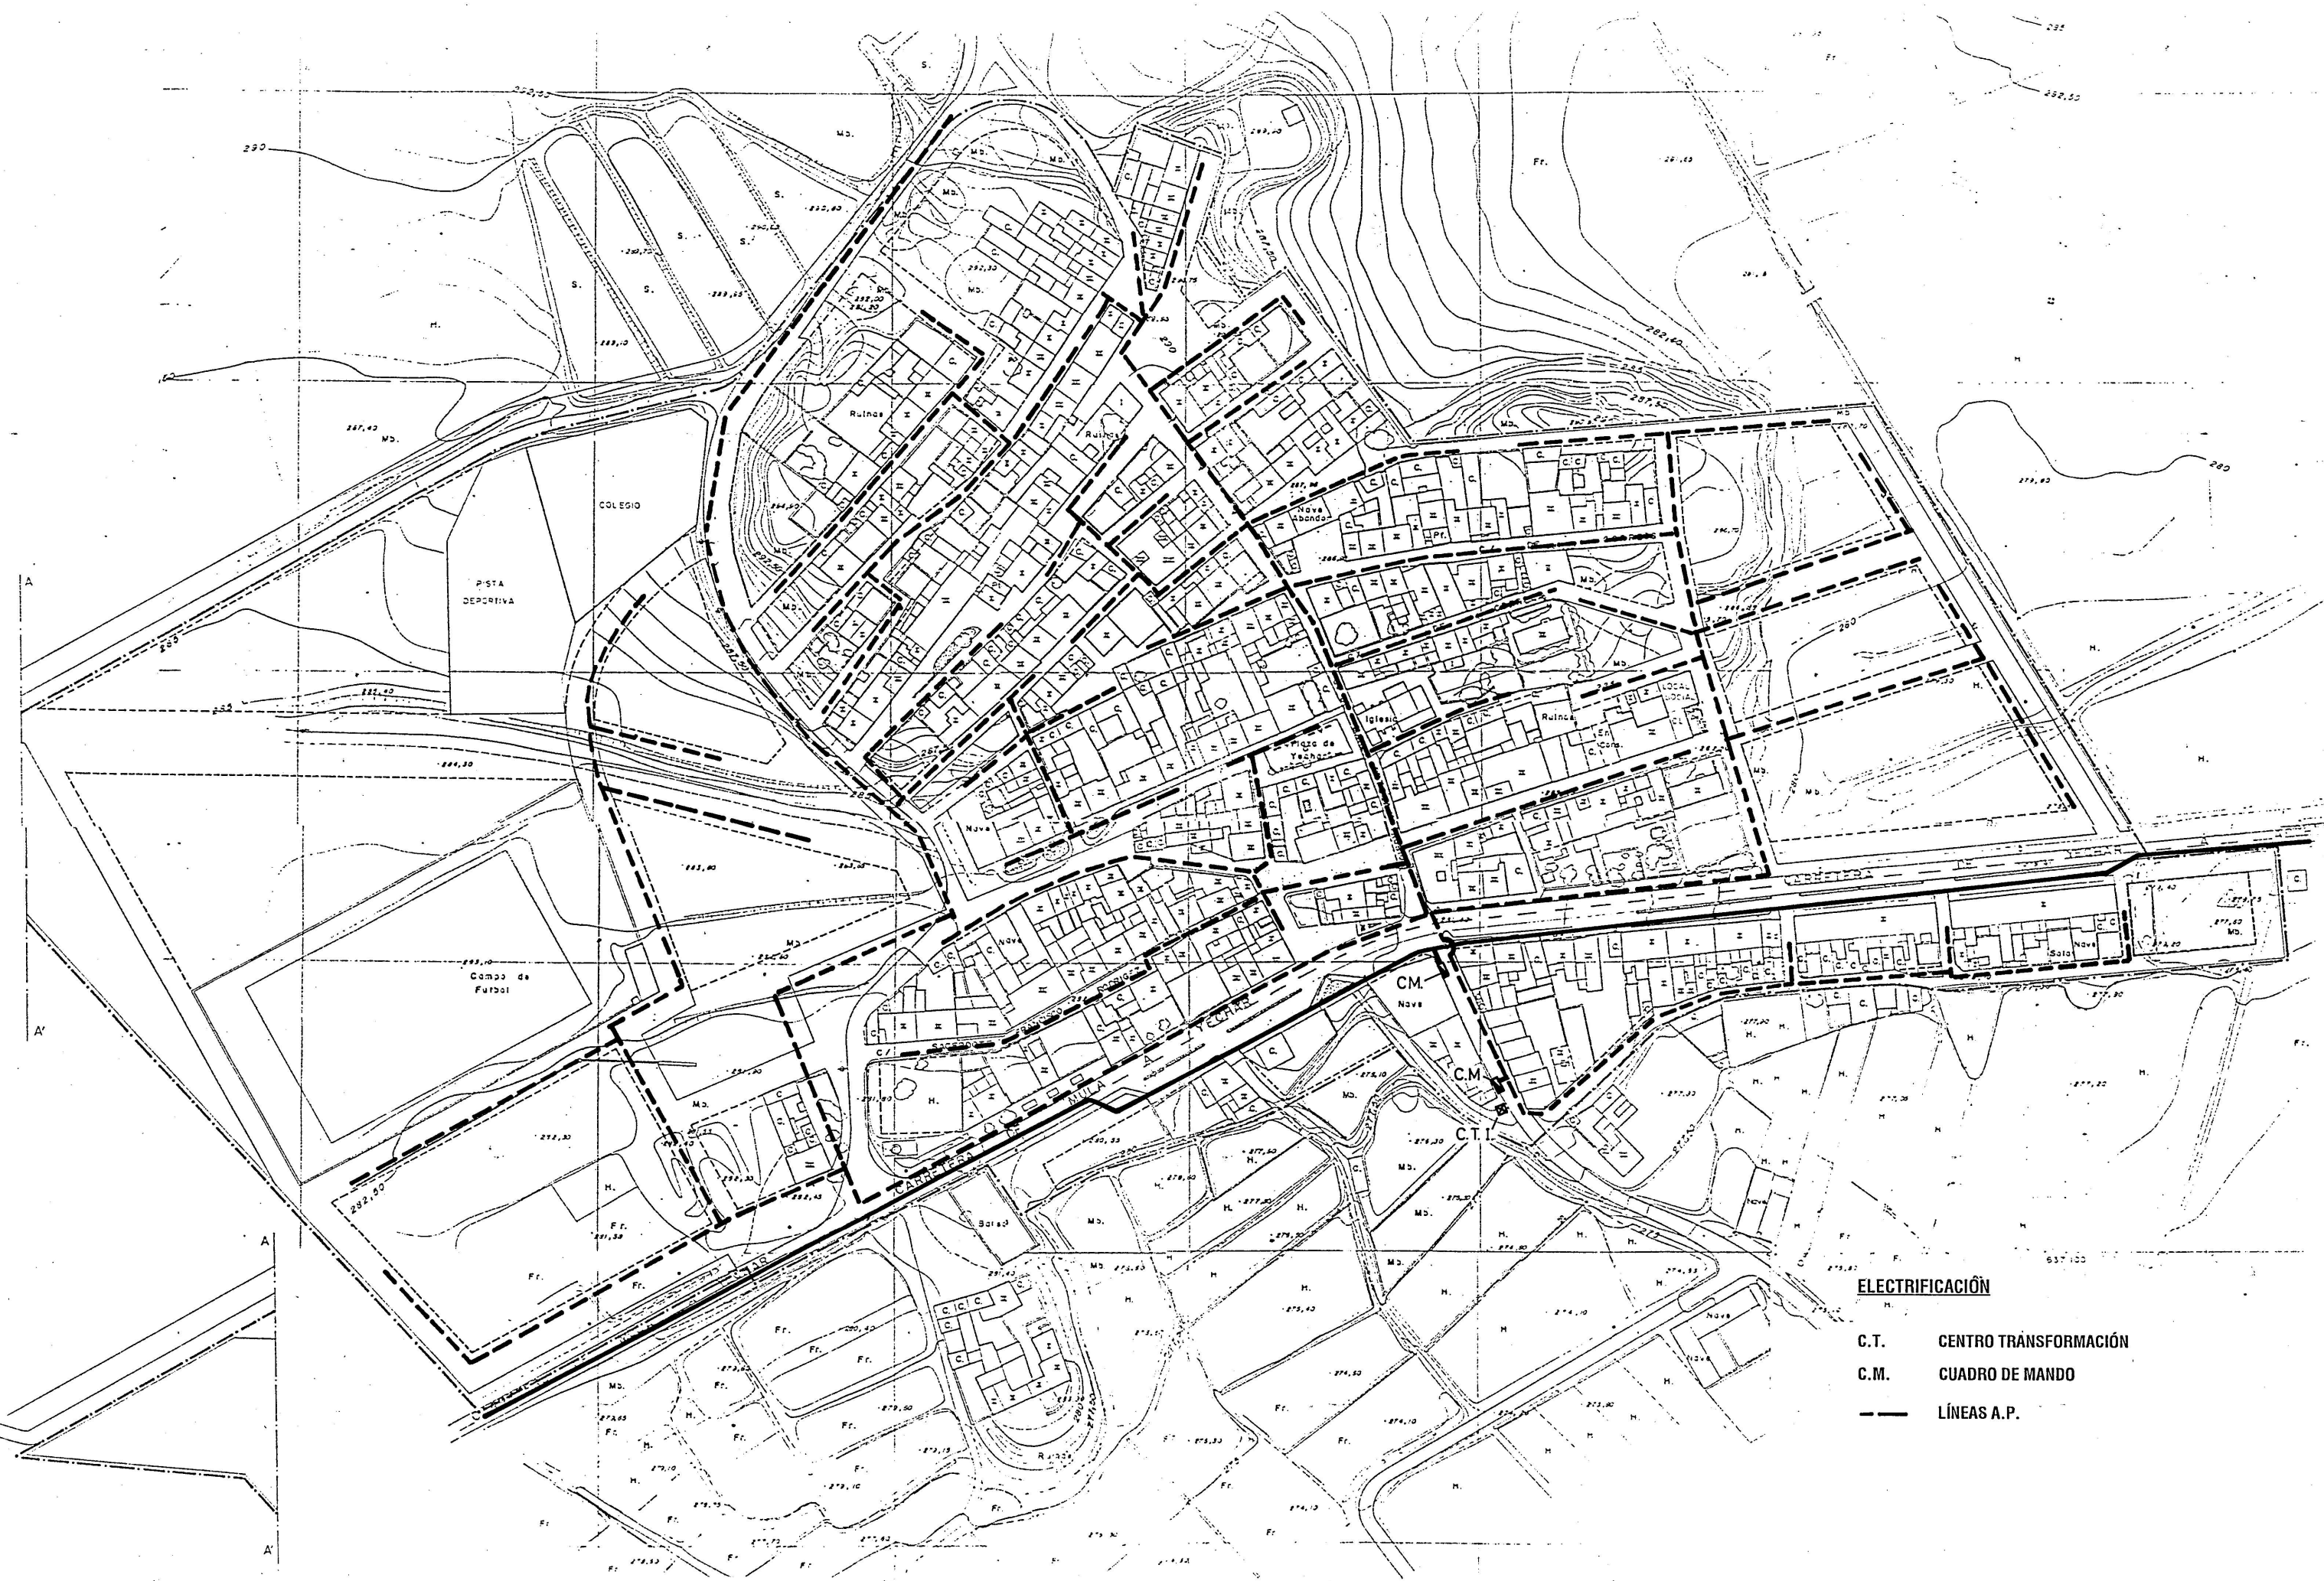

ESQUEMA RED ELECTRIFICACION
YECHAR

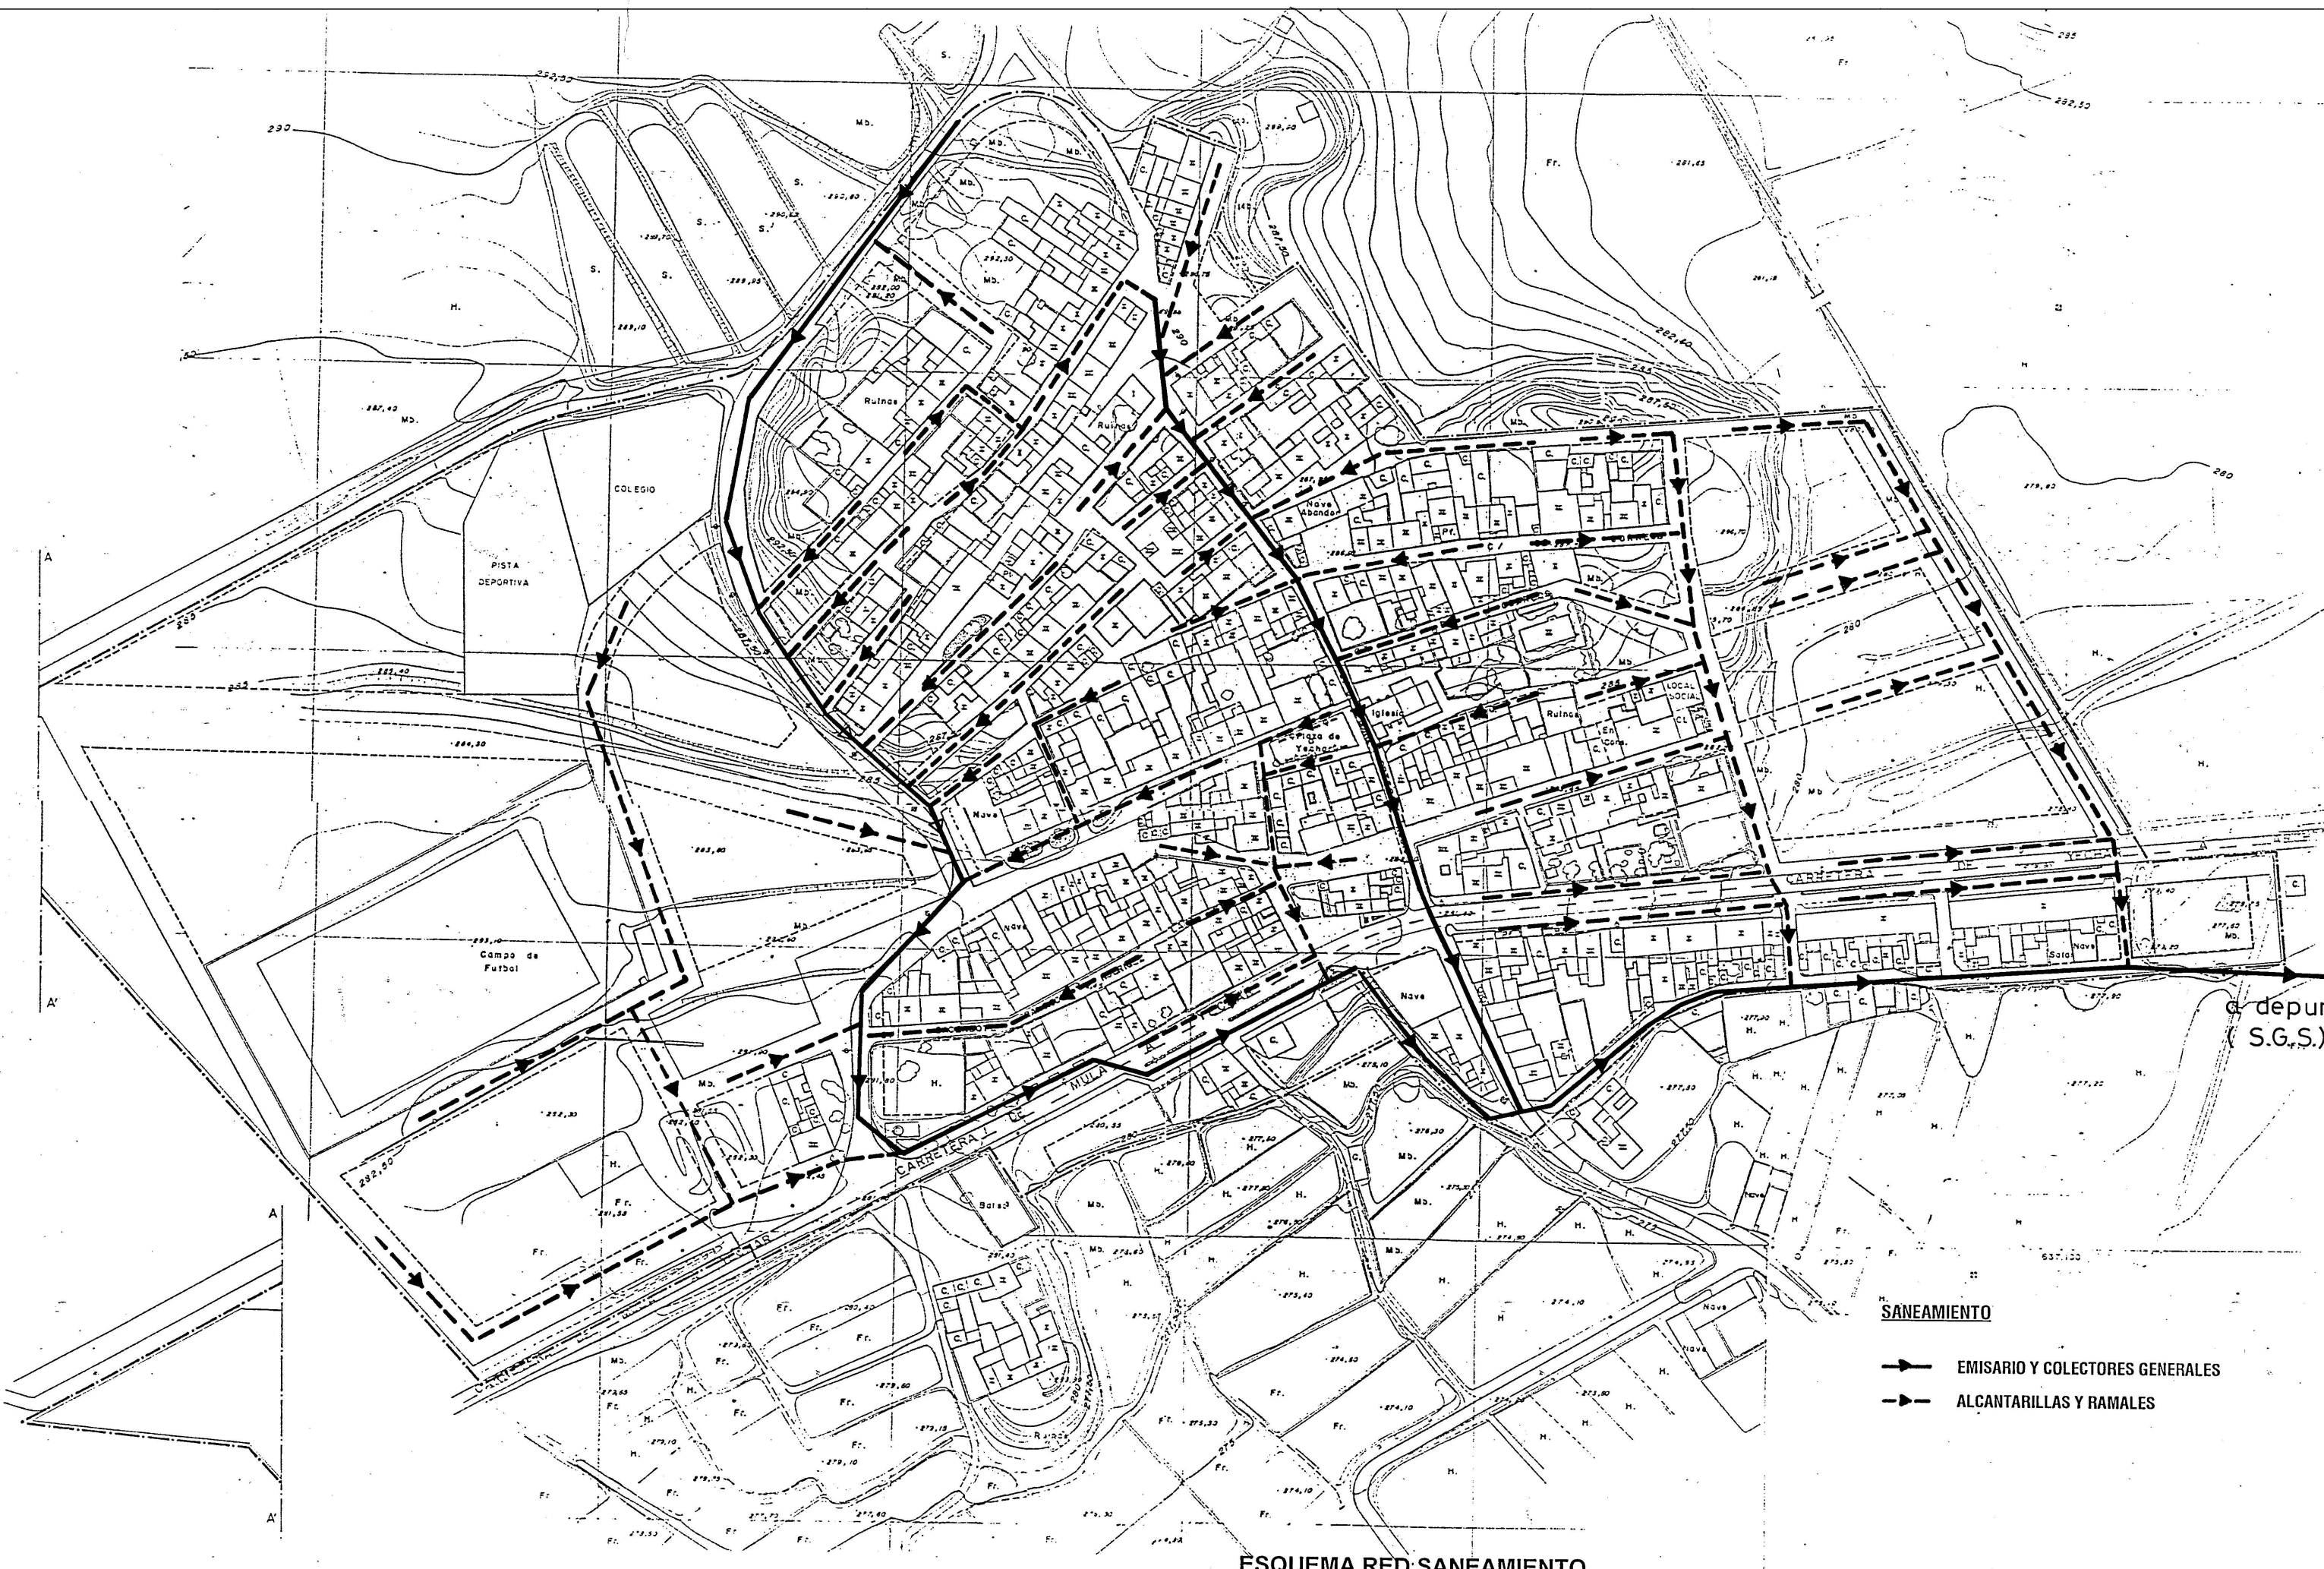

ESQUEMA RED SANEAMIENTO
YECHAR

 EXCMO. AYUNTAMIENTO DE MULA Región de Murcia		TRABAJO: PLAN GENERAL MUNICIPAL DE ORDENACION DE MULA.
PLANO Nº 3.4	HOJA	PLANOS DE ORDENACION
DENOMINACION YECHAR INFRAESTRUCTURA DE SERVICIOS.		CONSULTOR: ESINUR ESTUDIO DE INGENIERÍA Y URBANISMO S.L. EQUIPO DIRECTOR: COORDINADOR: JESÚS MARTÍNEZ PIÑERA INGE. CAMINOS, C.Y.P. JOSÉ ALBERTO SÁEZ DE HARO, ARQUITECTO. RAFAEL PARDO PREFASI, ARQUITECTO
FECHA: ABRIL - 1997	ESCALA : 1/2.000	DICTAMEN AVANCE: 25-JUL-96 A. INICIAL: 29-JUL-97
MODIFICADO EN FECHA:		A. PROVISIONAL: 9-MAR-98 A. DEFINITIVA: