


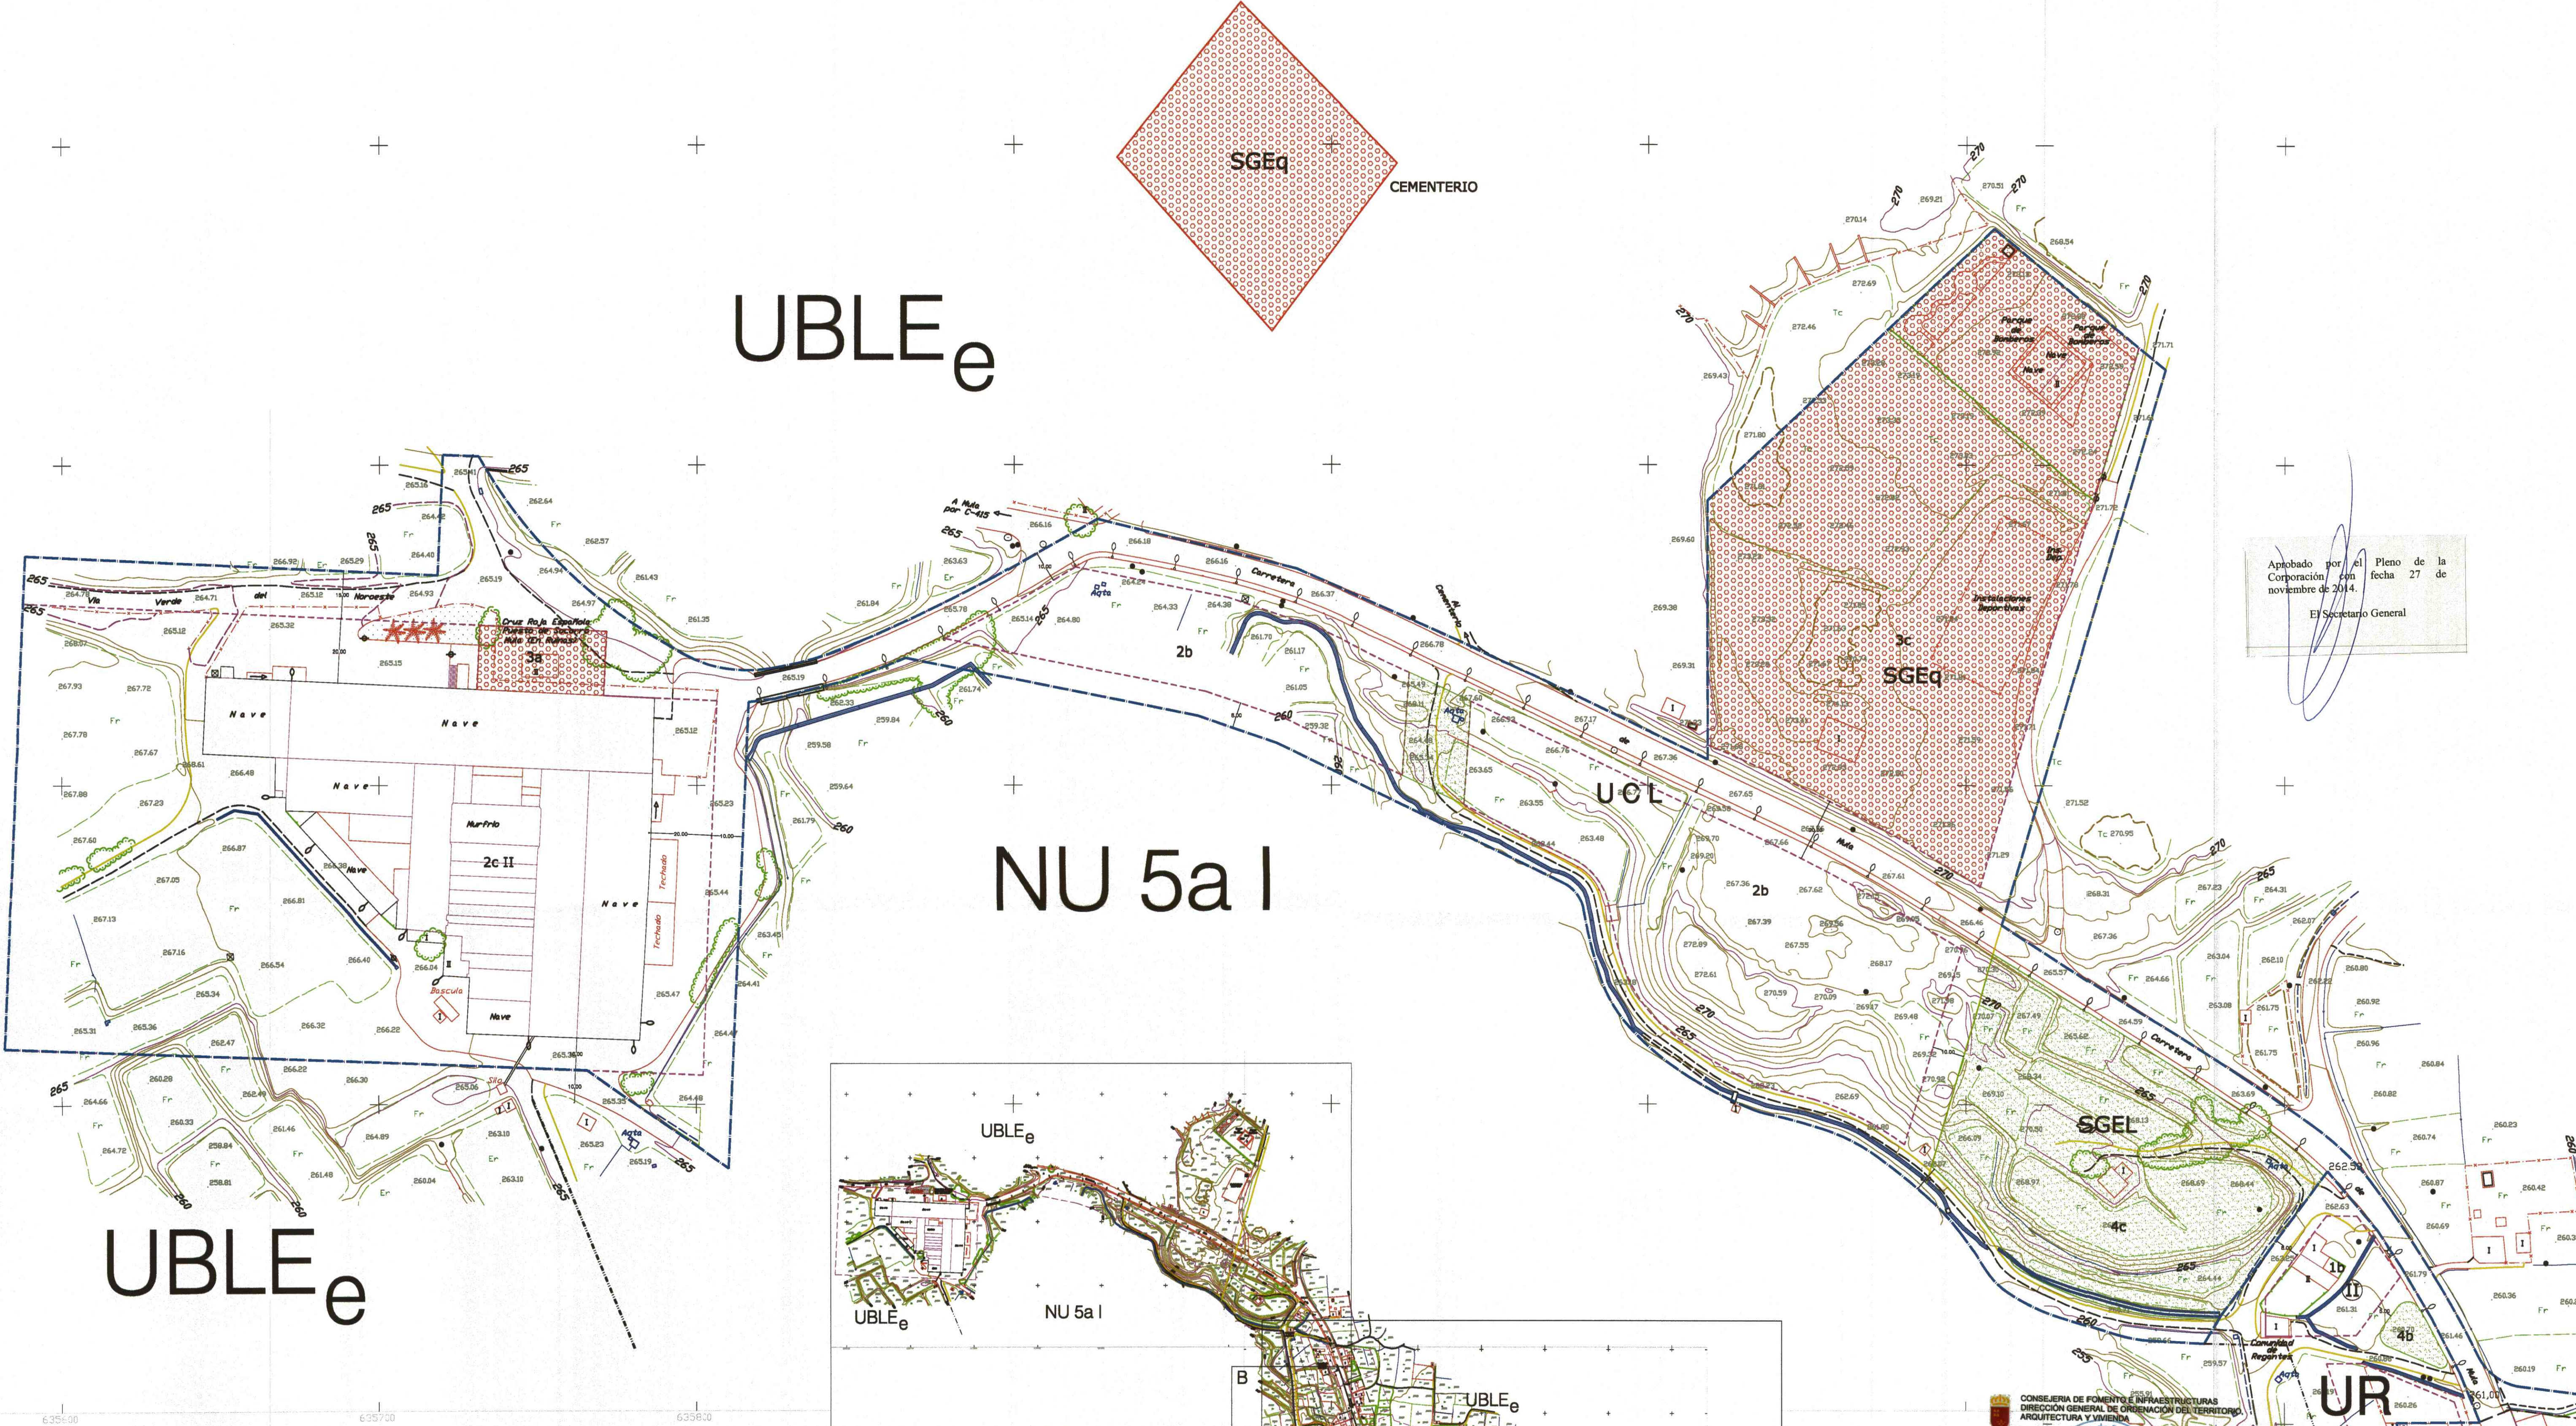

Aprobado por el Pleno de la Corporación con fecha 27 de noviembre de 2014.
El Secretario General

CLASES DE SUELO	
U	URBANO
UR	URBANO SECTORIZADO
UB	URBANO SIN SECTORIZAR
NU	NO URBANIZABLE

ZONIFICACIÓN	
1a	RESIDENCIAL CASCO ANTIGUO. Edificación Ambiental
1b	RESIDENCIAL ENSANCHE. Edificación Cerrada
1c	RESIDENCIAL EXTERIOR. Edificación Abierta Extensiva
1d	RESIDENCIAL EXTERIOR. Residencial Abierta Intensiva
2a	INDUSTRIAL ENSANCHE. Edificación Cerrada
2b	INDUSTRIAL EXTERIOR. Edificación Abierta
3a	EQUIPAMIENTOS CASCO ANTIGUO. Edificación ambiental
3b	EQUIPAMIENTOS ENSANCHE. Edificación cerrada
3c	EQUIPAMIENTOS EXTERIOR. Edificación Abierta
4a	ESPACIOS LIBRES CASCO ANTIGUO
4b	ESPACIOS LIBRES ENSANCHE
4c	ESPACIOS LIBRES EXTERIOR

ORDENACIÓN DEL SUELO URBANO	
---	LÍMITE DEL SUELO URBANO
---	ALINEACIONES EXISTENTES
---	NUUEVAS ALINEACIONES
---	ALTURA MÁXIMA DE EDIFICACIÓN
---	DELIMITACIÓN DE ALTURAS
---	LÍMITE DE EDIFICACIÓN Y DELIMITACIÓN DE USOS
---	EQUIPAMIENTOS
---	SERVICIOS URBANOS
---	ESPACIOS LIBRES PÚBLICOS, JARDINES, AREAS Y CALLES PEATONALES
---	APARCAMIENTOS
---	VERDES PRIVADOS (ESPACIOS LIBRES DE EDIFICACIÓN)
---	CONSTRUCCIONES CATALOGADAS

CATEGORÍAS DEL SUELO URBANO	
U C N	URBANO CONSOLIDADO
U C L	URBANO EN COLMATACIÓN
U C	URBANO COMPLEMENTARIO
U A	UNIDADES DE ACTUACIÓN

OTROS TIPOS	
E. D.	A ORDENAR MEDIANTE ESTUDIO DE DETALLE
P. E.	A ORDENAR MEDIANTE PLAN ESPECIAL



EXCMO. AYUNTAMIENTO DE MULA
Región de Murcia

TRABAJO

PLAN GENERAL MUNICIPAL DE ORDENACIÓN DE MULA

REFUNDIDO FINAL ÚNICO - ABR-2011

PLANO Nº **4.2.2**

HUJA **B**

DENOMINACIÓN

LA PUEBLA

CLASES DE SUELO. ZONIFICACIÓN ORDENACIÓN

OFICINA TÉCNICA MUNICIPAL

AUTOR: JESÚS MARTÍNEZ PIÑERA
INGENIERO DE CAMINOS MUNICIPAL

08/01/2015

ESCALA: **1/1.000**

FECHA: OCT-2014 (Sustituye a ABR-11)

FECHA DE APROBACIÓN DEFINITIVA: 25-ABR-2011; 5-AG-2010