


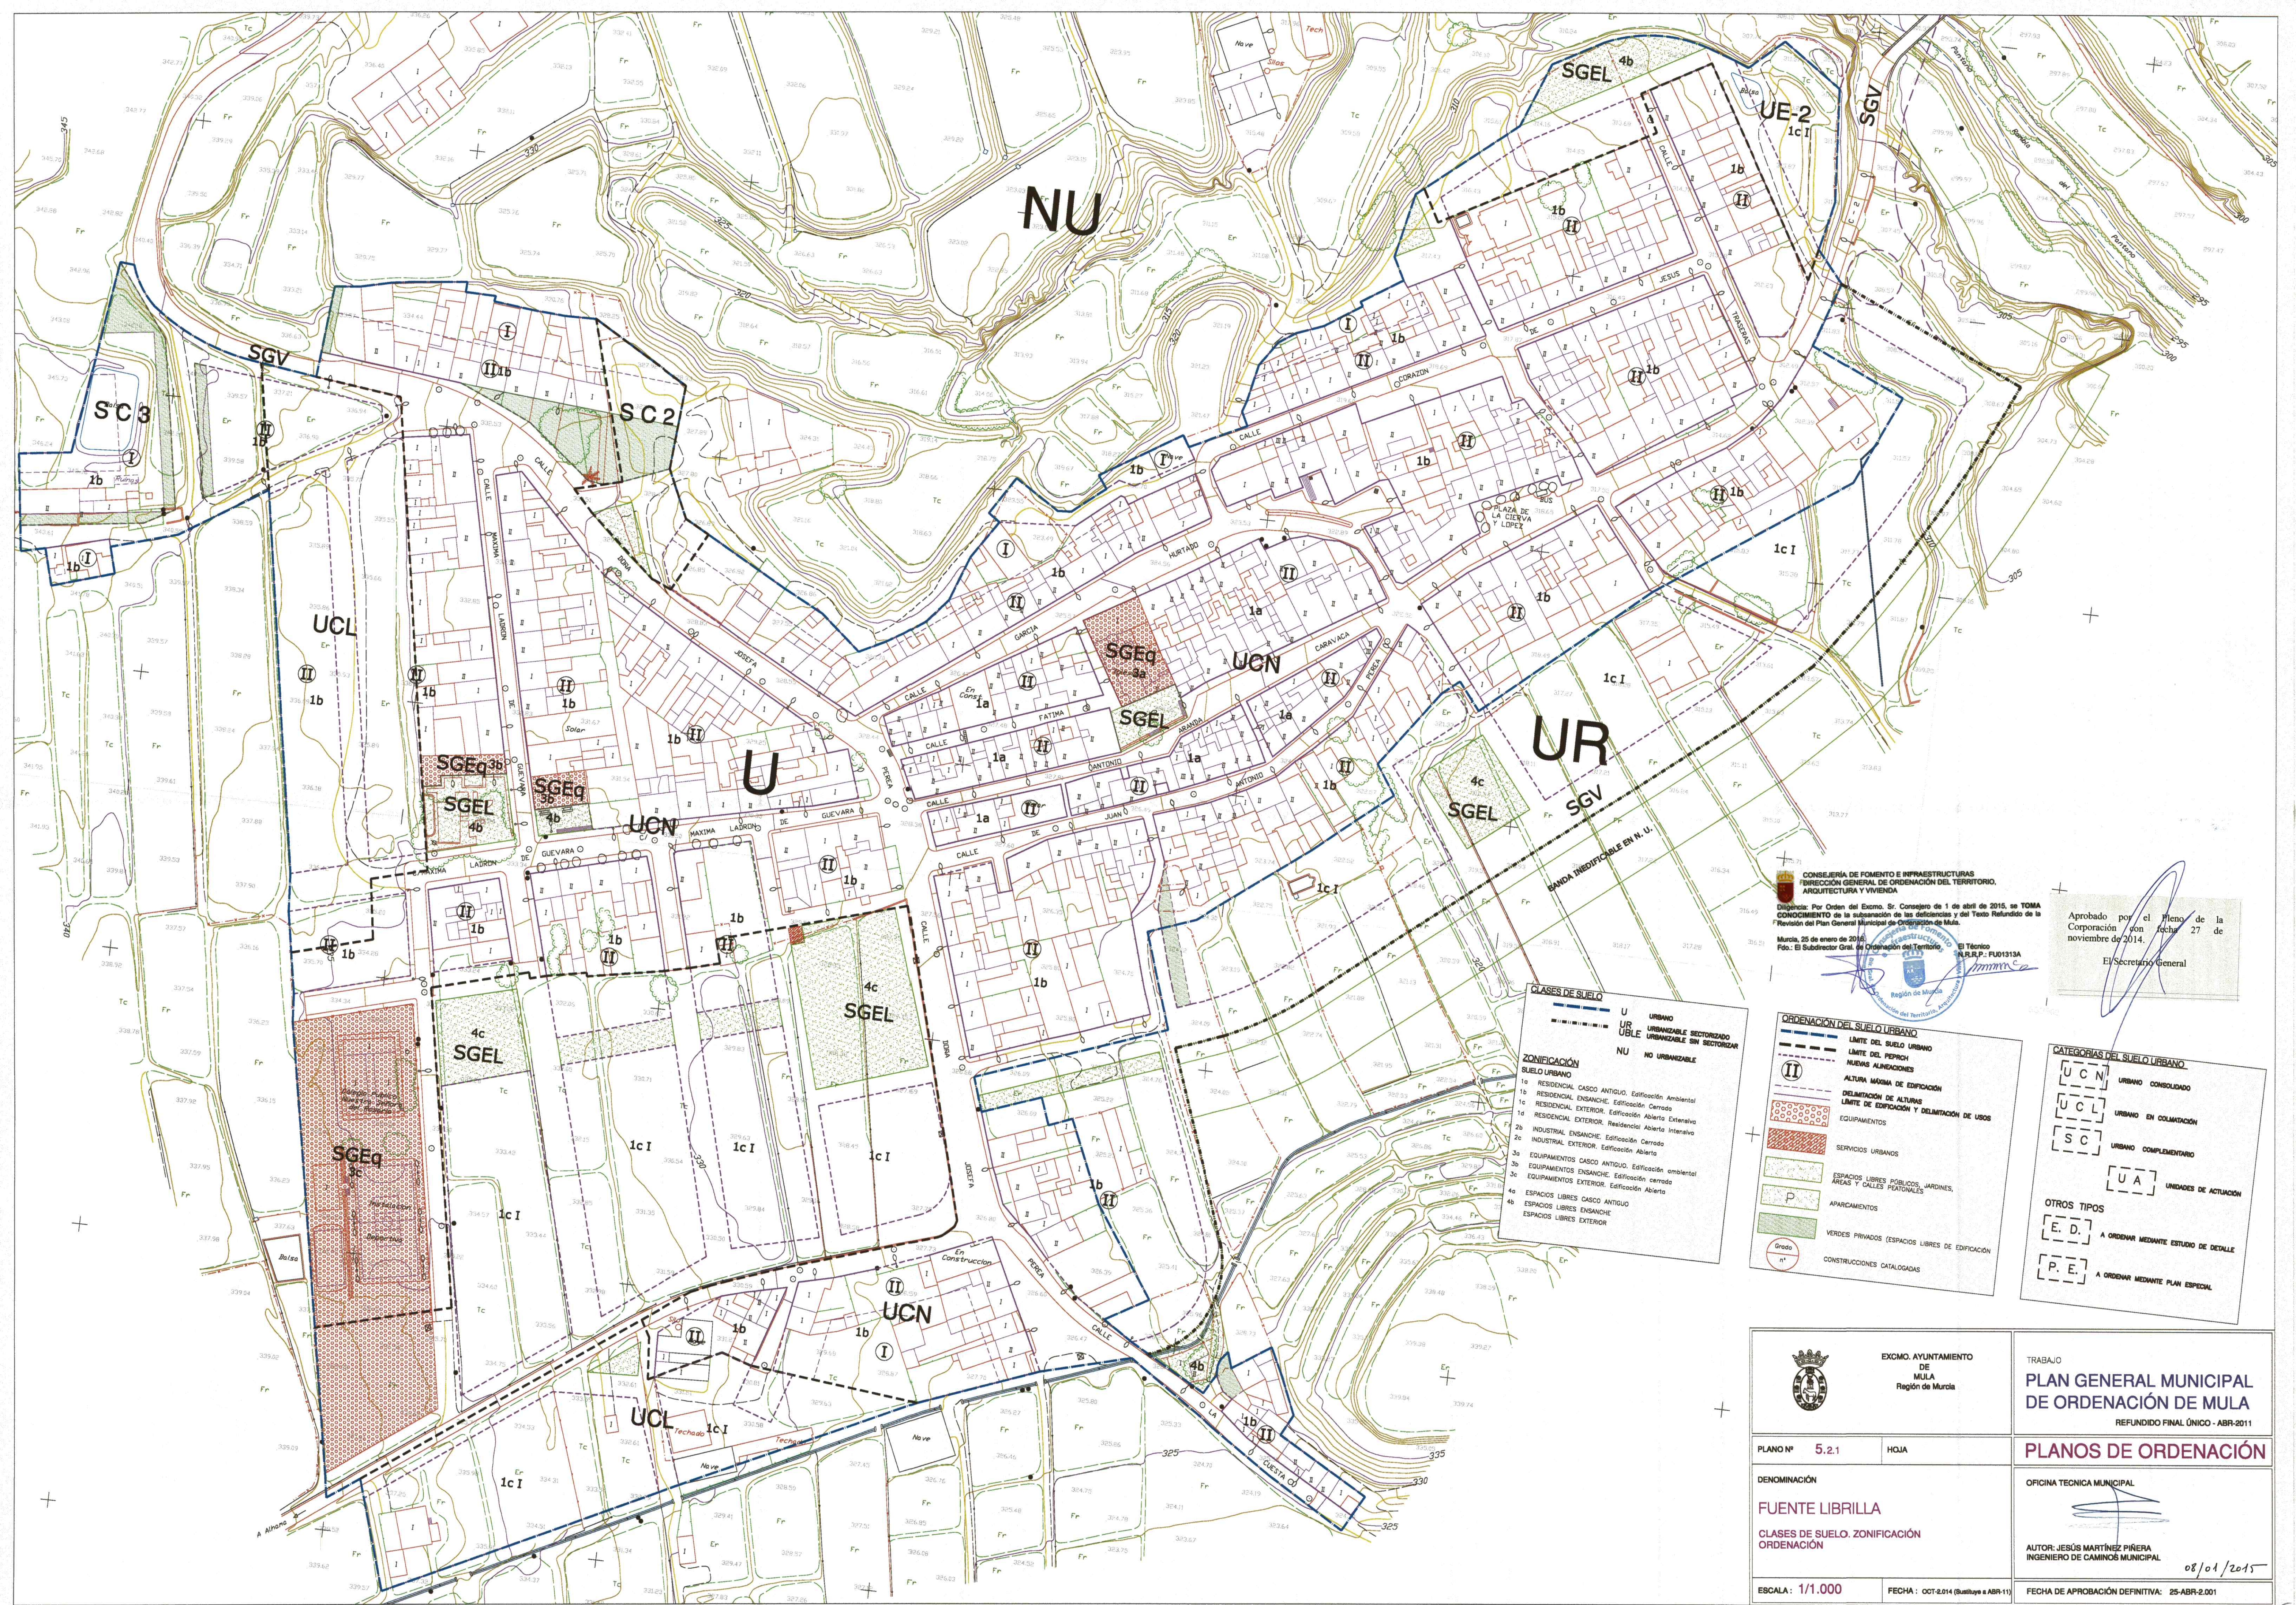

CONSEJERÍA DE FOMENTO E INFRAESTRUCTURAS
DIRECCIÓN GENERAL DE ORDENACIÓN DEL TERRITORIO,
ARQUITECTURA Y VIVIENDA

Diligencia: Por Orden del Excmo. Sr. Consejero de 1 de abril de 2015, se TOMA
CONOCIMIENTO de la subsección de las deficiencias y del Texto Refundido de la
Revisión del Plan General Municipal de Ordenación de Mula.

Murcia, 25 de enero de 2016. El Técnico A.R.L.R.P.: FU01313A
Fdo.: El Subdirector Gral. de Ordenación del Territorio, Arquitectura y Vivienda

Aprobado por el Pleno de la
Corporación con fecha 27 de
noviembre de 2014.

El Secretario General

CLASES DE SUELO

U URBANO
UR URBANO SECTORIZADO
UB URBANO SECTORIZADO SIN SECTORIZAR
NU NO URBANIZABLE

ZONIFICACIÓN SUELO URBANO

1a RESIDENCIAL CASCO ANTIGUO. Edificación Ambiental
1b RESIDENCIAL ENSANCHO. Edificación Cerrada
1c RESIDENCIAL EXTERIOR. Edificación Abierta. Externa
2a RESIDENCIAL EXTERIOR. Edificación Abierta. Interna
2b INDUSTRIAL ENSANCHO. Edificación Cerrada
2c INDUSTRIAL EXTERIOR. Edificación Abierta
3a EQUIPAMIENTOS CASCO ANTIGUO. Edificación ambiental
3b EQUIPAMIENTOS ENSANCHO. Edificación cerrada
3c EQUIPAMIENTOS EXTERIOR. Edificación Abierta
4a ESPACIOS LIBRES CASCO ANTIGUO
4b ESPACIOS LIBRES ENSANCHO
4c ESPACIOS LIBRES EXTERIOR

ORDENACIÓN DEL SUELO URBANO

--- LIMITE DEL SUELO URBANO
--- LIMITE DEL PERÍMETRO
--- NUEVAS ALIANZAS
--- ALTURA MÁXIMA DE EDIFICACIÓN
--- DELIMITACIÓN DE ALTURAS
--- LIMITE DE EDIFICACIÓN Y DELIMITACIÓN DE USOS
--- EQUIPAMIENTOS
--- SERVICIOS URBANOS
--- ESPACIOS LIBRES PÚBLICOS, JARDINES, ÁREAS Y CALLES PEATONALES
--- APARCAMIENTOS
--- VERDES PRIVADOS (ESPACIOS LIBRES DE EDIFICACIÓN)
--- CONSTRUCCIONES CATALOGADAS

CATEGORÍAS DEL SUELO URBANO

UCN URBANO CONSOLIDADO
UCL URBANO EN COLIMACIÓN
SC URBANO COMPLEMENTARIO
UA UNIDADES DE ACTUACIÓN

OTROS TIPOS

E.D. A ORDENAR MEDIANTE ESTUDIO DE DETALLE
P.E. A ORDENAR MEDIANTE PLAN ESPECIAL

		EXCMO. AYUNTAMIENTO DE MULA Región de Murcia	
PLANO Nº 5.2.1		HOJA	
DENOMINACIÓN FUENTE LIBRILLA		TRABAJO PLAN GENERAL MUNICIPAL DE ORDENACIÓN DE MULA REFUNDIDO FINAL ÚNICO - ABR-2011	
CLASES DE SUELO. ZONIFICACIÓN ORDENACIÓN		PLANOS DE ORDENACIÓN	
EBCALA: 1/1.000		FECHA: OCT-2014 (Balthys a ABR-11)	
FECHA DE APROBACIÓN DEFINITIVA: 25-ABR-2011		OFICINA TÉCNICA MUNICIPAL AUTOR: JESÚS MARTÍNEZ PIÑERA INGENIERO DE CAMINOS MUNICIPAL 08/01/2015	