


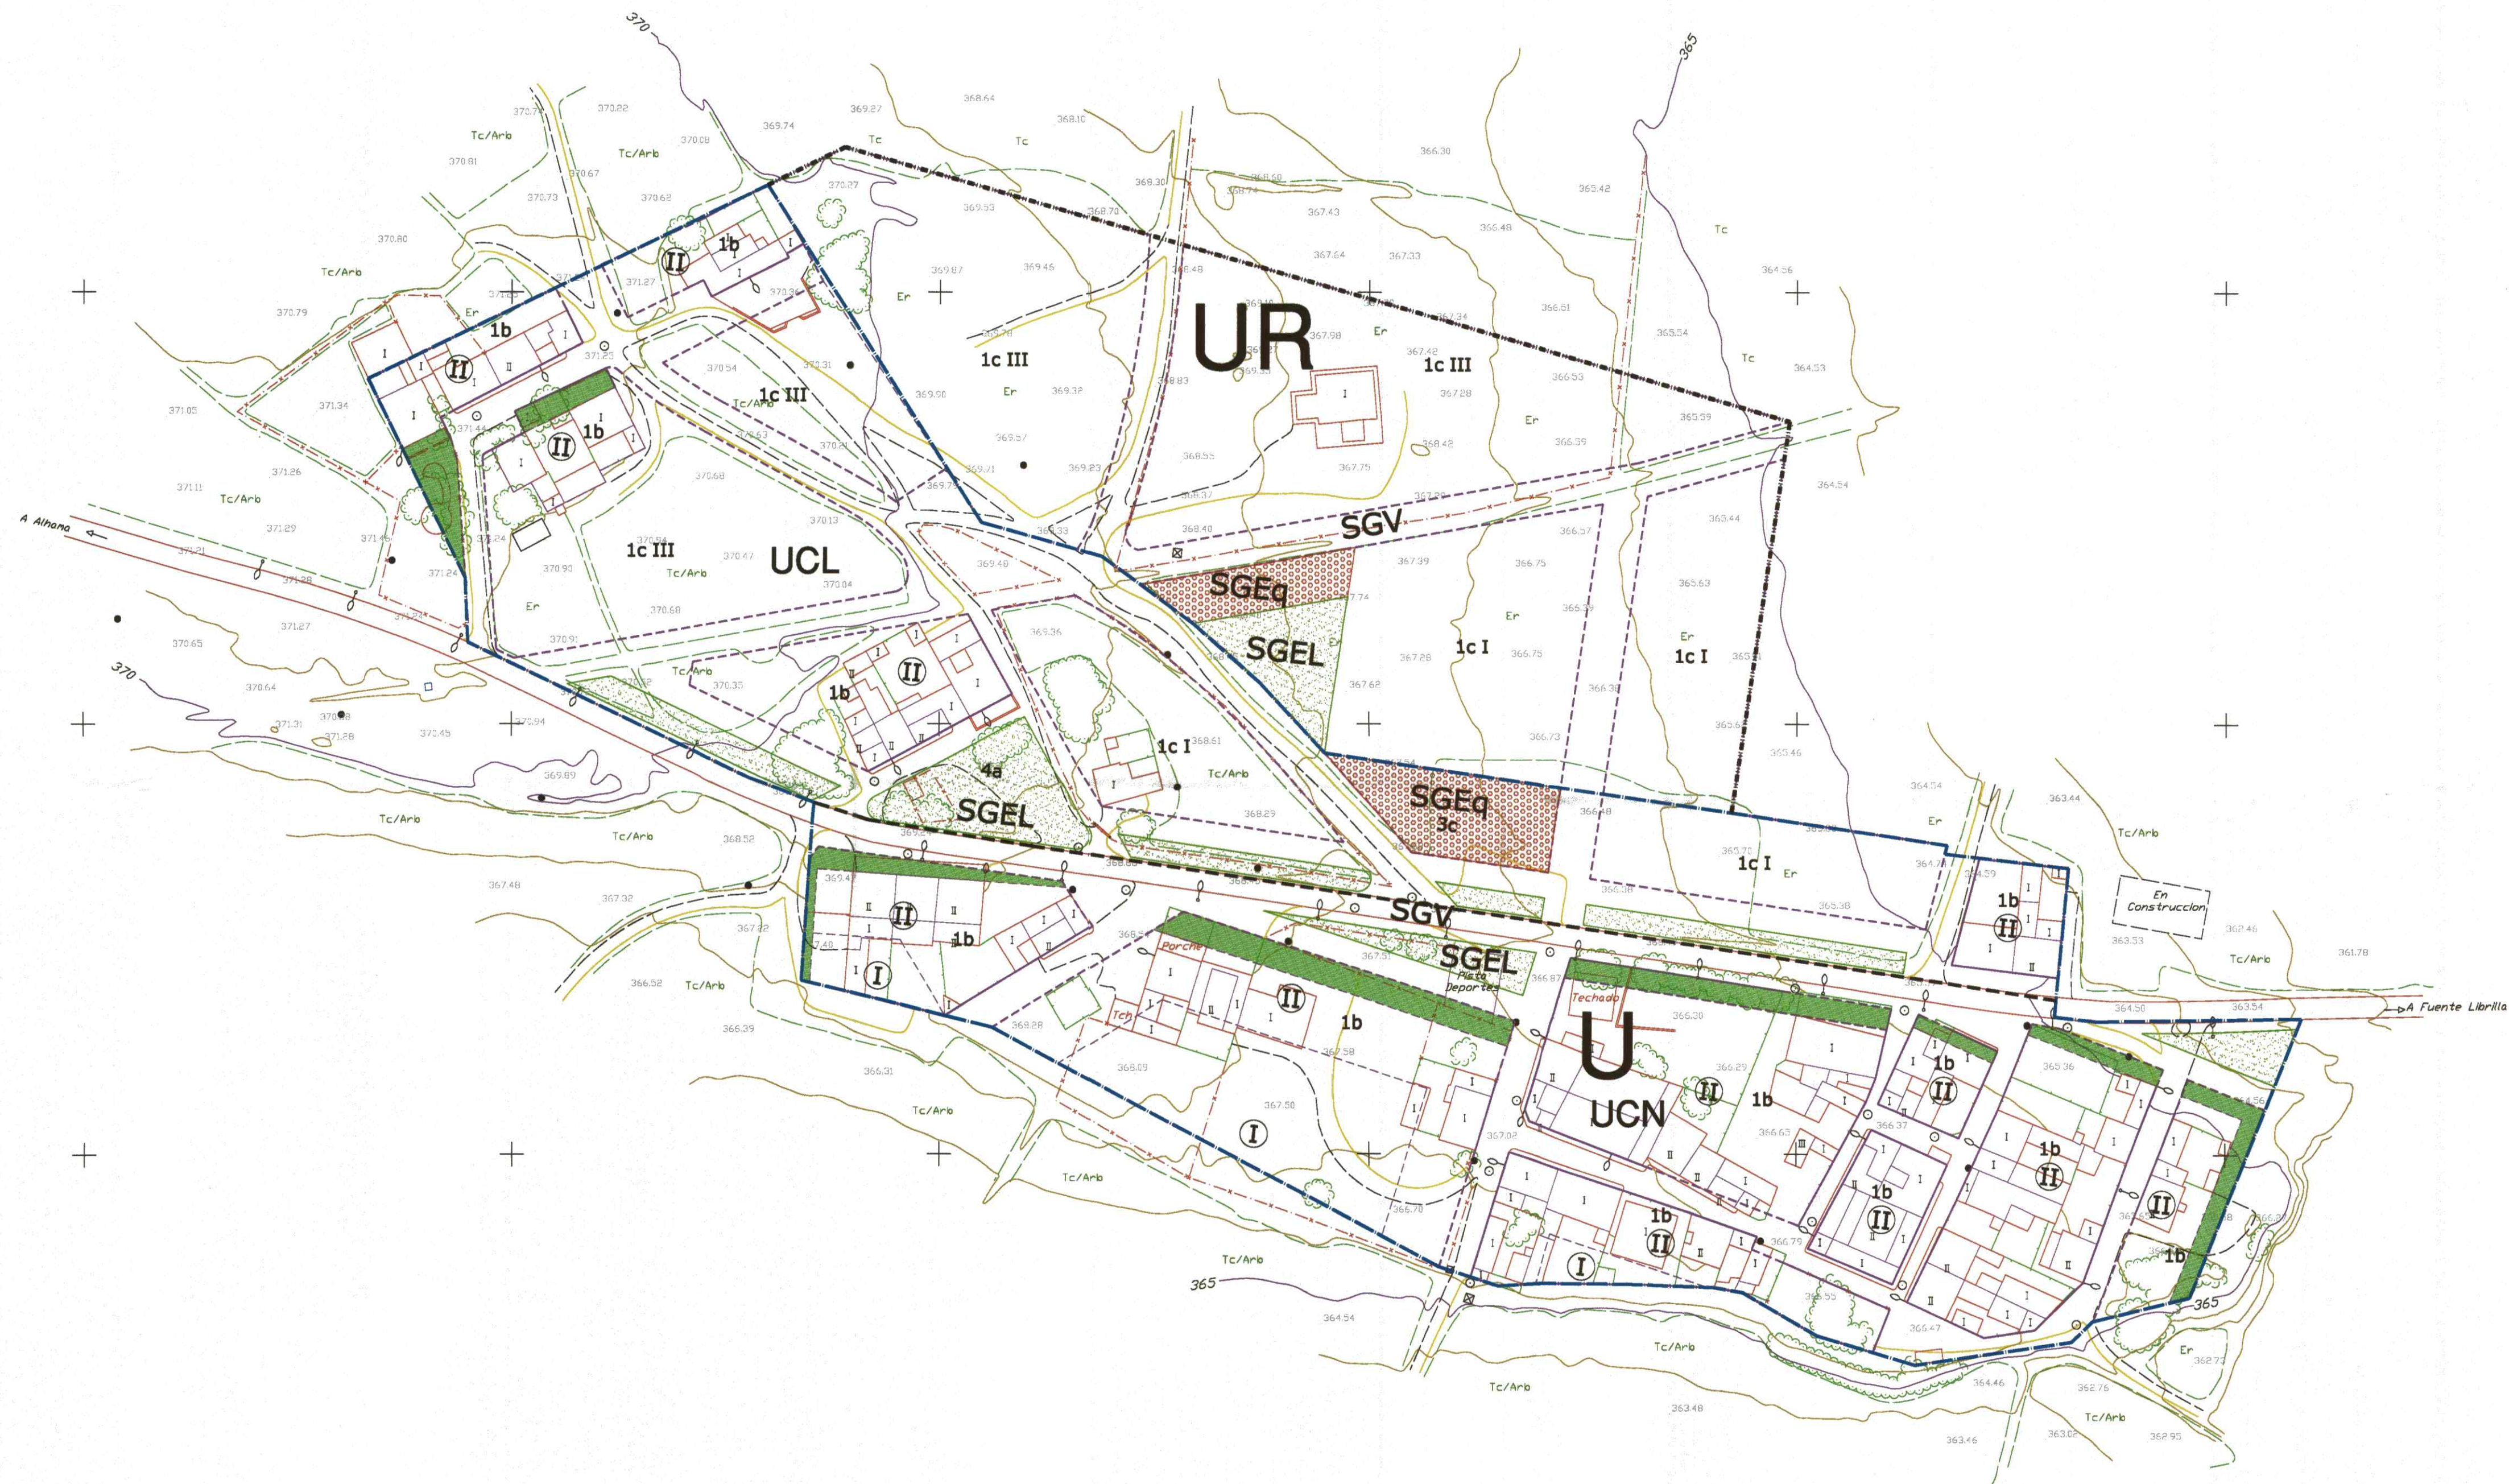

CONSEJERÍA DE FOMENTO E INFRAESTRUCTURAS  
DIRECCIÓN GENERAL DE ORDENACIÓN DEL TERRITORIO,  
ARQUITECTURA Y VIVIENDA

Disputado: Por Orden del Excmo. Sr. Consejero de 1 de abril de 2015, se TOMA  
CONOCIMIENTO de la elaboración de los definitivos y del Texto Refundido de la  
Revisión del Plan General Municipal de Ordenación de Mula.

Murcia, 25 de enero de 2016.  
Fdo.: El Subdirector Gen. de Ordenación del Territorio. El Técnico  
N.º de Registro: FU01313A

Aprobado por el Pleno de la  
Corporación de Mula, fecha 27 de  
noviembre de 2014.

El Secretario General

| CLASES DE SUELO |                                                     |
|-----------------|-----------------------------------------------------|
| U               | URBANO                                              |
| UR              | URBANO SECTORIZADO                                  |
| URB             | URBANO SECTORIZADO SIN SECTORIZAR                   |
| NU              | NO URBANIZABLE                                      |
| ZONIFICACIÓN    |                                                     |
| SUELO URBANO    |                                                     |
| 1a              | RESIDENCIAL CASCO ANTIGÜO. Edificación Ambiental    |
| 1b              | RESIDENCIAL ENSANACHE. Edificación Cerrada          |
| 1c              | RESIDENCIAL EXTERIOR. Edificación Abierta Extensiva |
| 1d              | RESIDENCIAL EXTERIOR. Residencial Abierta Intensiva |
| 2a              | INDUSTRIAL ENSANACHE. Edificación Cerrada           |
| 2b              | INDUSTRIAL EXTERIOR. Edificación Abierta            |
| 3a              | EQUIPAMIENTOS CASCO ANTIGÜO. Edificación ambiental  |
| 3b              | EQUIPAMIENTOS ENSANACHE. Edificación cerrada        |
| 3c              | EQUIPAMIENTOS EXTERIOR. Edificación Abierta         |
| 4a              | ESPACIOS LIBRES CASCO ANTIGÜO                       |
| 4b              | ESPACIOS LIBRES ENSANACHE                           |
| 4c              | ESPACIOS LIBRES EXTERIOR                            |

| ORDENACIÓN DEL SUELO URBANO |                                                               |
|-----------------------------|---------------------------------------------------------------|
| ---                         | LÍMITE DEL SUELO URBANO                                       |
| ---                         | LÍMITE DEL PÉRRICH                                            |
| ---                         | NUUEVAS ALINEACIONES                                          |
| II                          | ALTURA MÁXIMA DE EDIFICACIÓN                                  |
| ---                         | DELIMITACIÓN DE ALTURAS                                       |
| ---                         | LÍMITE DE EDIFICACIÓN Y DELIMITACIÓN DE USOS                  |
| ---                         | EQUIPAMIENTOS                                                 |
| ---                         | SERVICIOS URBANOS                                             |
| ---                         | ESPACIOS LIBRES PÚBLICOS, JARDINES, ÁREAS Y CALLES PEATONALES |
| P                           | APARCAMIENTOS                                                 |
| ---                         | VERDES PRIVADOS (ESPACIOS LIBRES DE EDIFICACIÓN)              |
| ---                         | CONSTRUCCIONES CATALOGADAS                                    |

| CATEGORÍAS DEL SUELO URBANO |                                       |
|-----------------------------|---------------------------------------|
| UCN                         | URBANO CONSOLIDADO                    |
| UCL                         | URBANO EN COLMATAción                 |
| SC                          | URBANO COMPLEMENTARIO                 |
| UA                          | UNIDADES DE ACTUACIÓN                 |
| OTROS TIPOS                 |                                       |
| E. D.                       | A ORDENAR MEDIANTE ESTUDIO DE DETALLE |
| P. E.                       | A ORDENAR MEDIANTE PLAN ESPECIAL      |

|                                                 |                                      |                                                                                             |  |
|-------------------------------------------------|--------------------------------------|---------------------------------------------------------------------------------------------|--|
| EXCMO. AYUNTAMIENTO DE MULA<br>Región de Murcia |                                      | TRABAJO<br>PLAN GENERAL MUNICIPAL DE ORDENACIÓN DE MULA<br>REFUNDIDO FINAL ÚNICO - ABR-2011 |  |
| PLANO Nº 5.2.2                                  | HOJA                                 | PLANOS DE ORDENACIÓN                                                                        |  |
| DENOMINACIÓN<br>LOS OJOS                        |                                      | OFICINA TÉCNICA MUNICIPAL                                                                   |  |
| CLASES DE SUELO. ZONIFICACIÓN<br>ORDENACIÓN     |                                      | AUTOR: JESÚS MARTÍNEZ PIÑERA<br>INGENIERO DE CAMINOS MUNICIPAL<br>08/01/2015                |  |
| ESCALA: 1/1.000                                 | FECHA: OCT-2014 (Sustituye a ABR-11) | FECHA DE APROBACIÓN DEFINITIVA: 25-ABR-2011                                                 |  |