


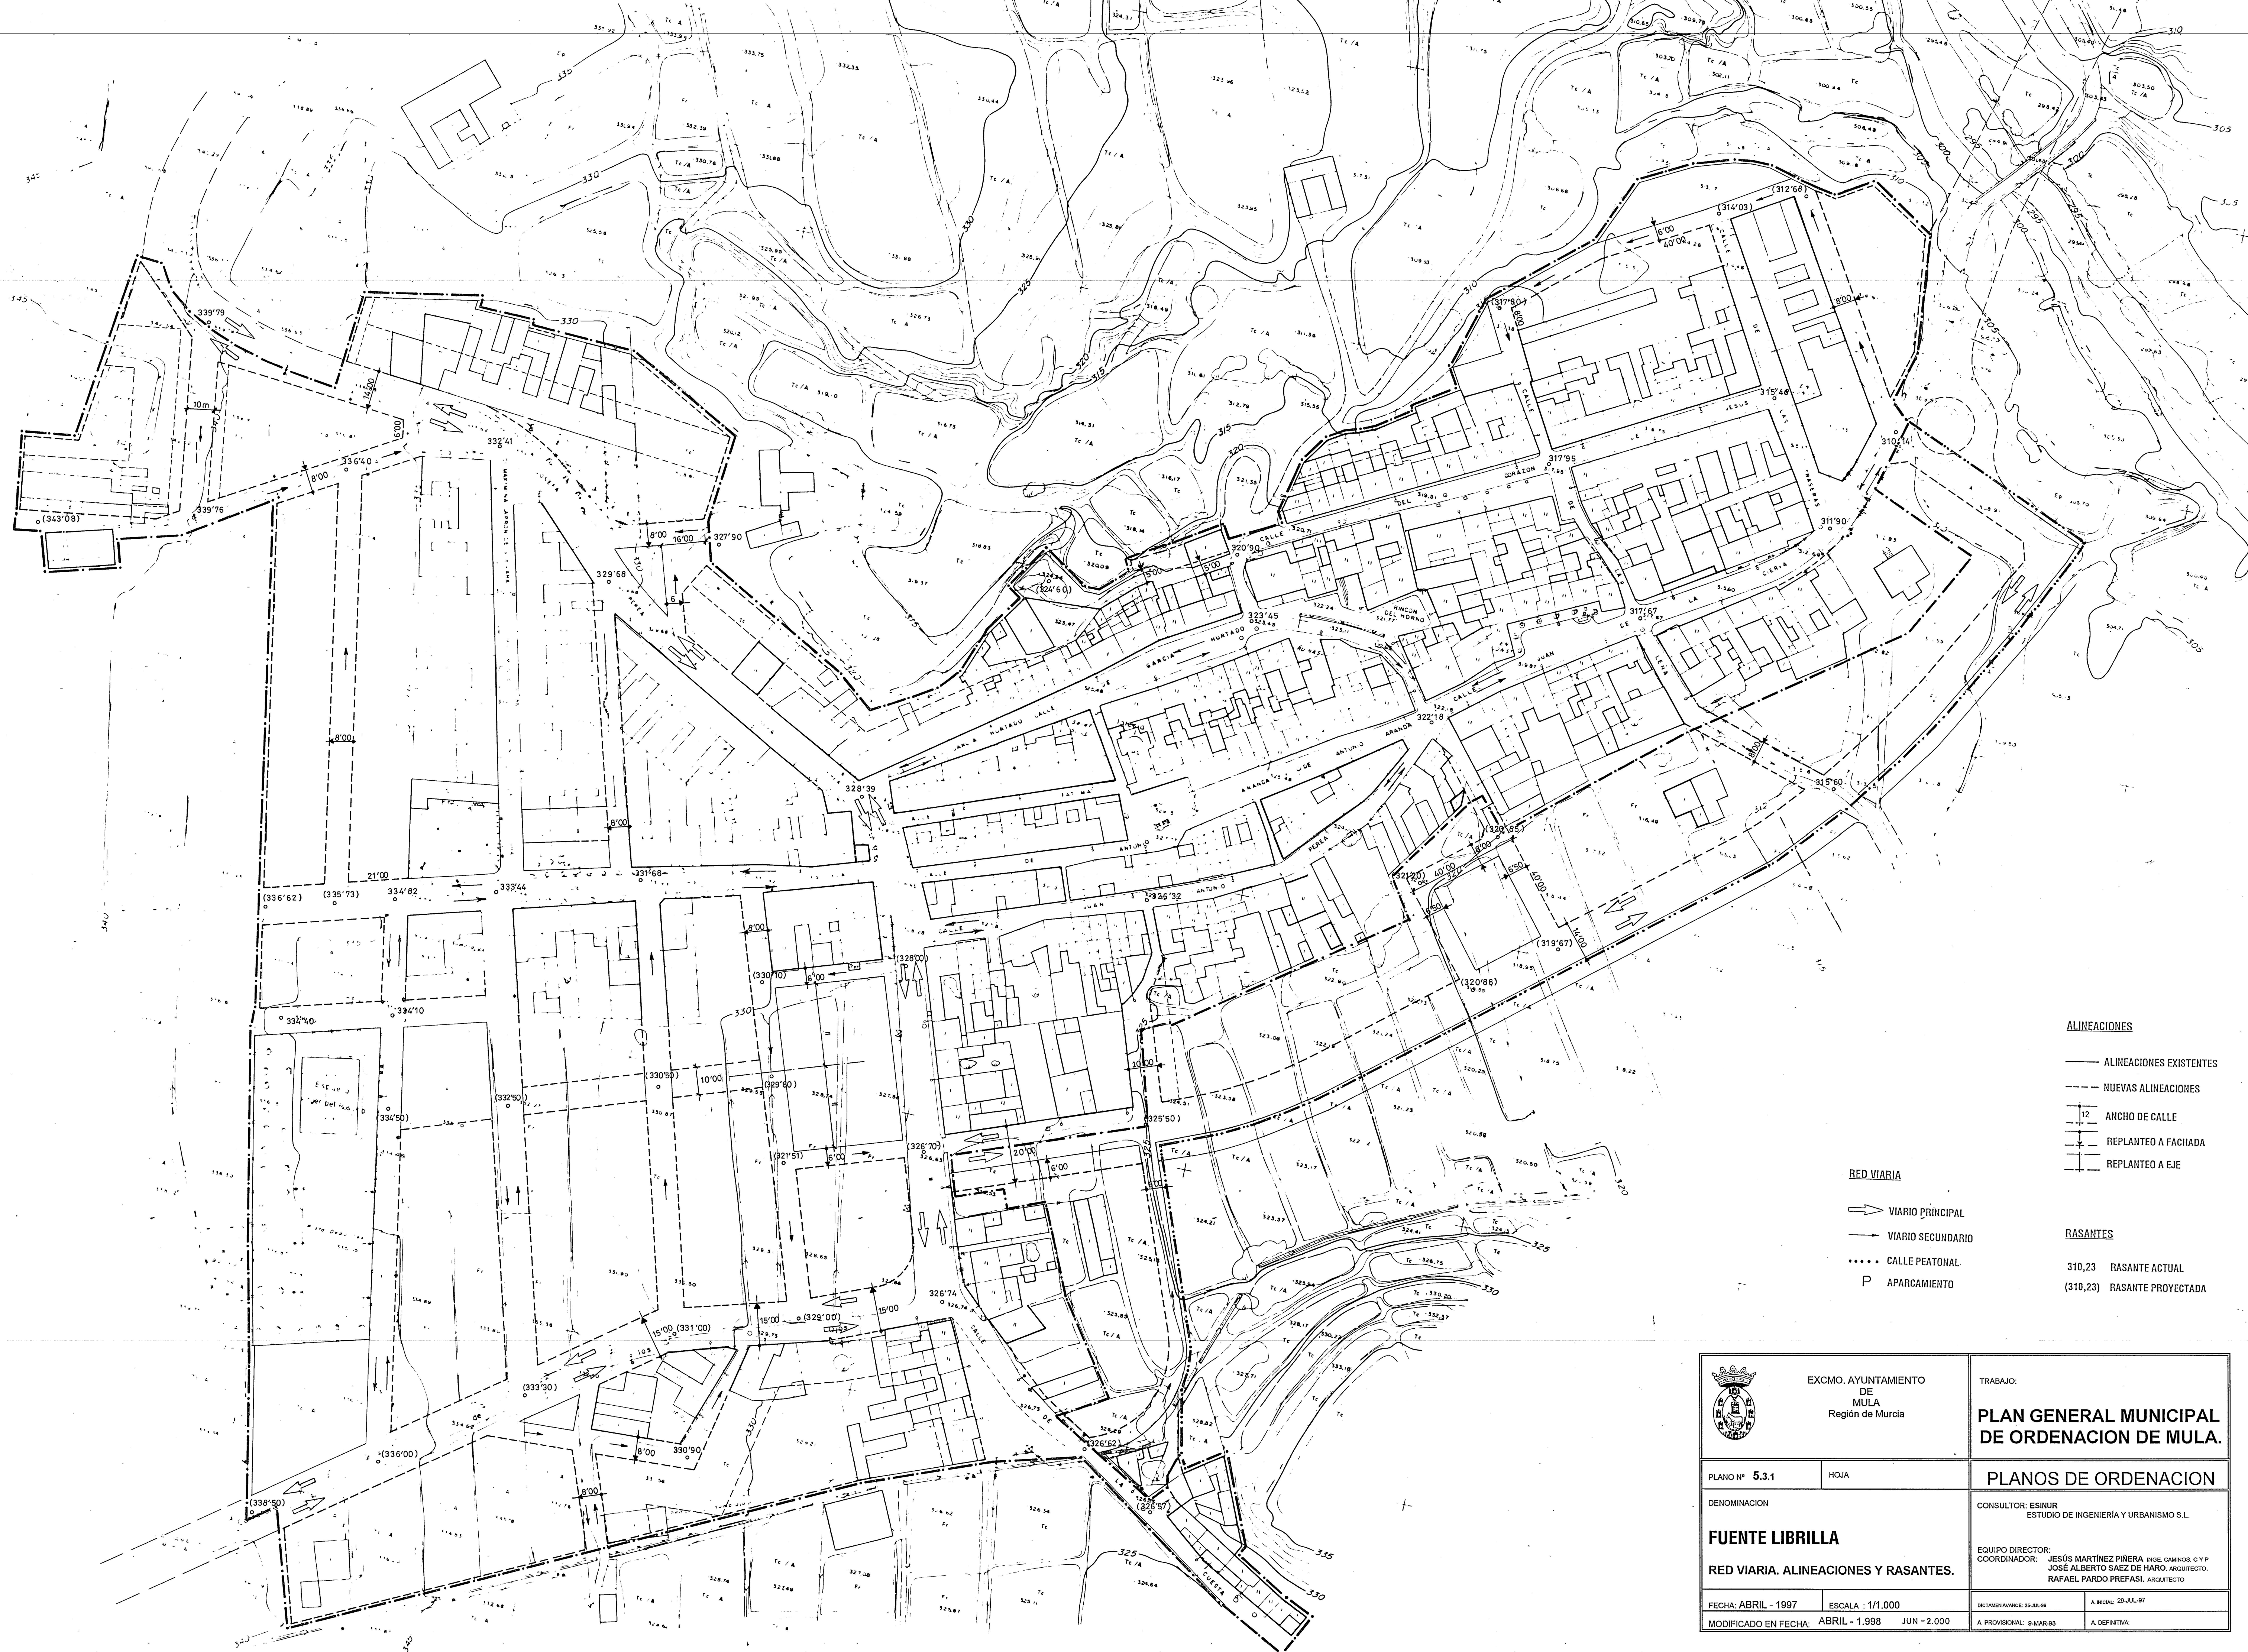

- ALINEACIONES**
- ALINEACIONES EXISTENTES
 - - - NUEVAS ALINEACIONES
 - 12 ANCHO DE CALLE
 - REPLANTEO A FACHADA
 - REPLANTEO A EJE

- RED VIARIA**
- VIARIO PRINCIPAL
 - VIARIO SECUNDARIO
 - ... CALLE PEATONAL
 - P APARCAMIENTO

- RASANTES**
- 310,23 RASANTE ACTUAL
 - (310,23) RASANTE PROYECTADA

 EXCMO. AYUNTAMIENTO DE MULA Región de Murcia		TRABAJO: PLAN GENERAL MUNICIPAL DE ORDENACION DE MULA.	
PLANO Nº 5.3.1	HOJA	PLANOS DE ORDENACION	
DENOMINACION FUENTE LIBRILLA		CONSULTOR: ESINUR ESTUDIO DE INGENIERÍA Y URBANISMO S.L.	
RED VIARIA. ALINEACIONES Y RASANTES.		EQUIPO DIRECTOR: COORDINADOR: JESÚS MARTÍNEZ PIÑERA INGE. CAMINOS, C.Y.P. JOSÉ ALBERTO SÁEZ DE HARO, ARQUITECTO. RAFAEL PARDO PREFASI, ARQUITECTO	
FECHA: ABRIL - 1997	ESCALA : 1/1.000	OTIMIZACIÓN: 25-JUL-98	A. RECAL: 25-JUL-97
MODIFICADO EN FECHA: ABRIL - 1.998	JUN - 2.000	A. PROVISIONAL: 9-MAR-98	A. DEFINITIVA: