




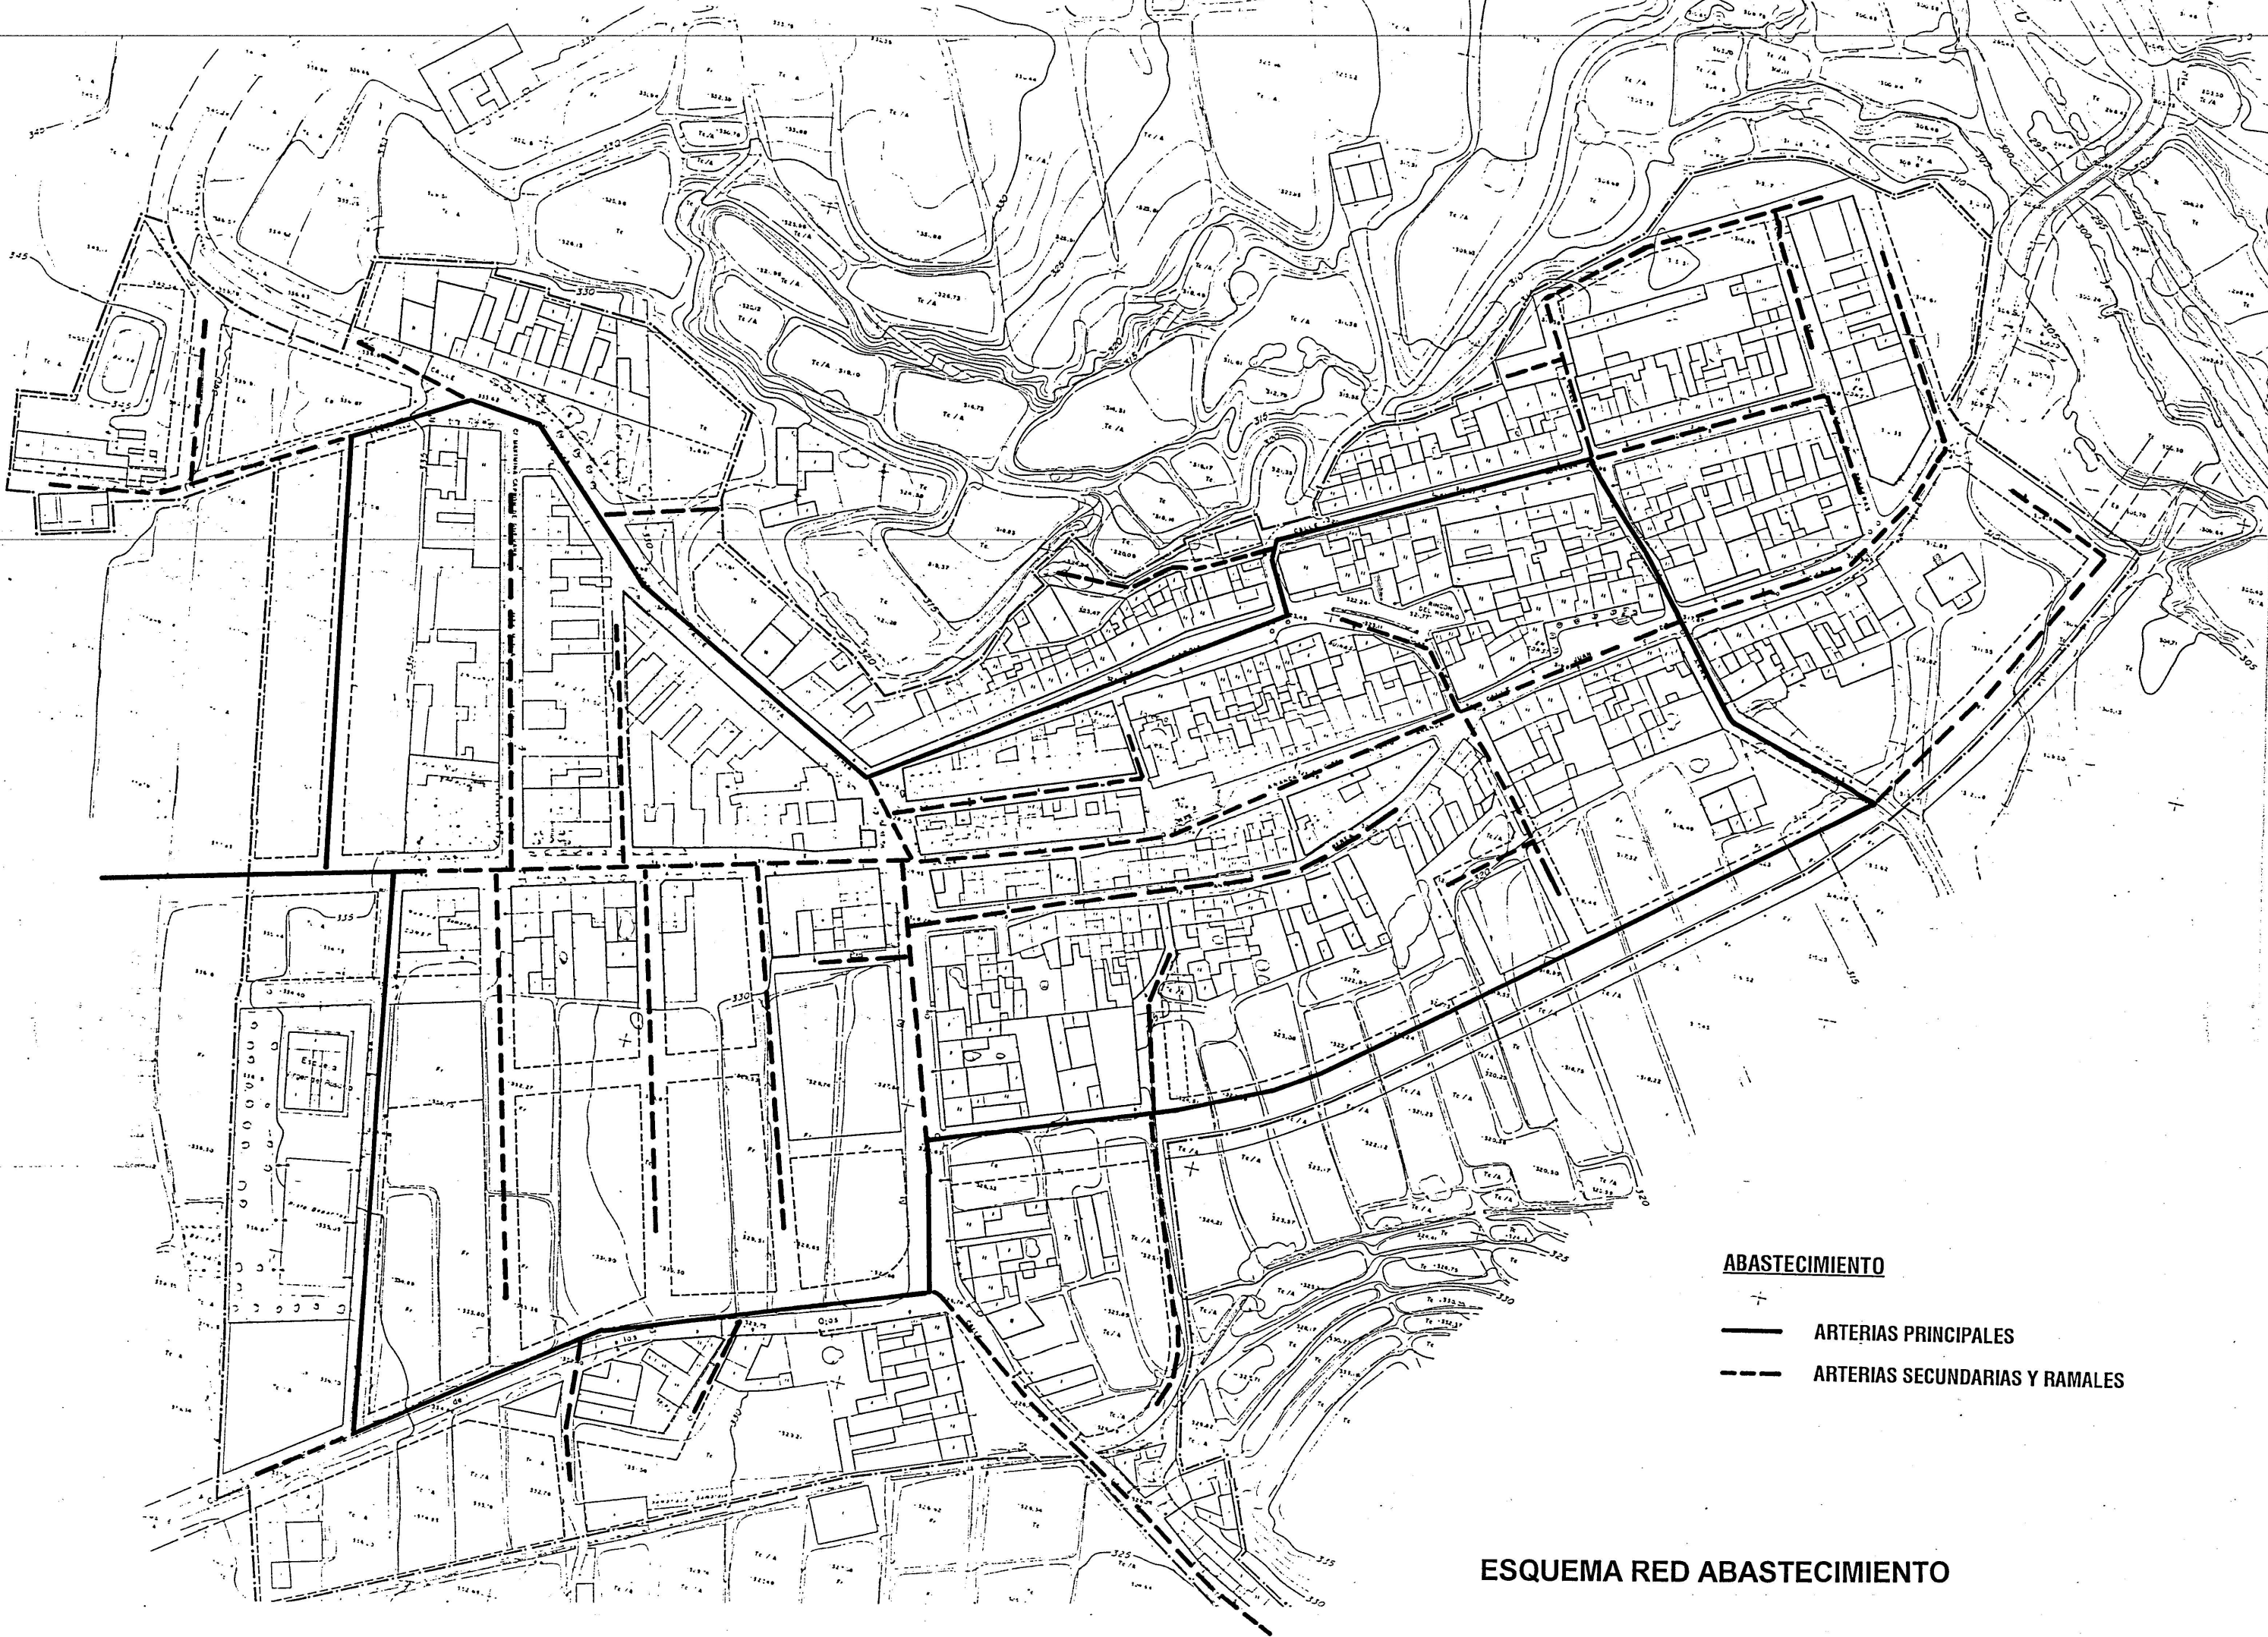

ESQUEMA RED ABASTECIMIENTO

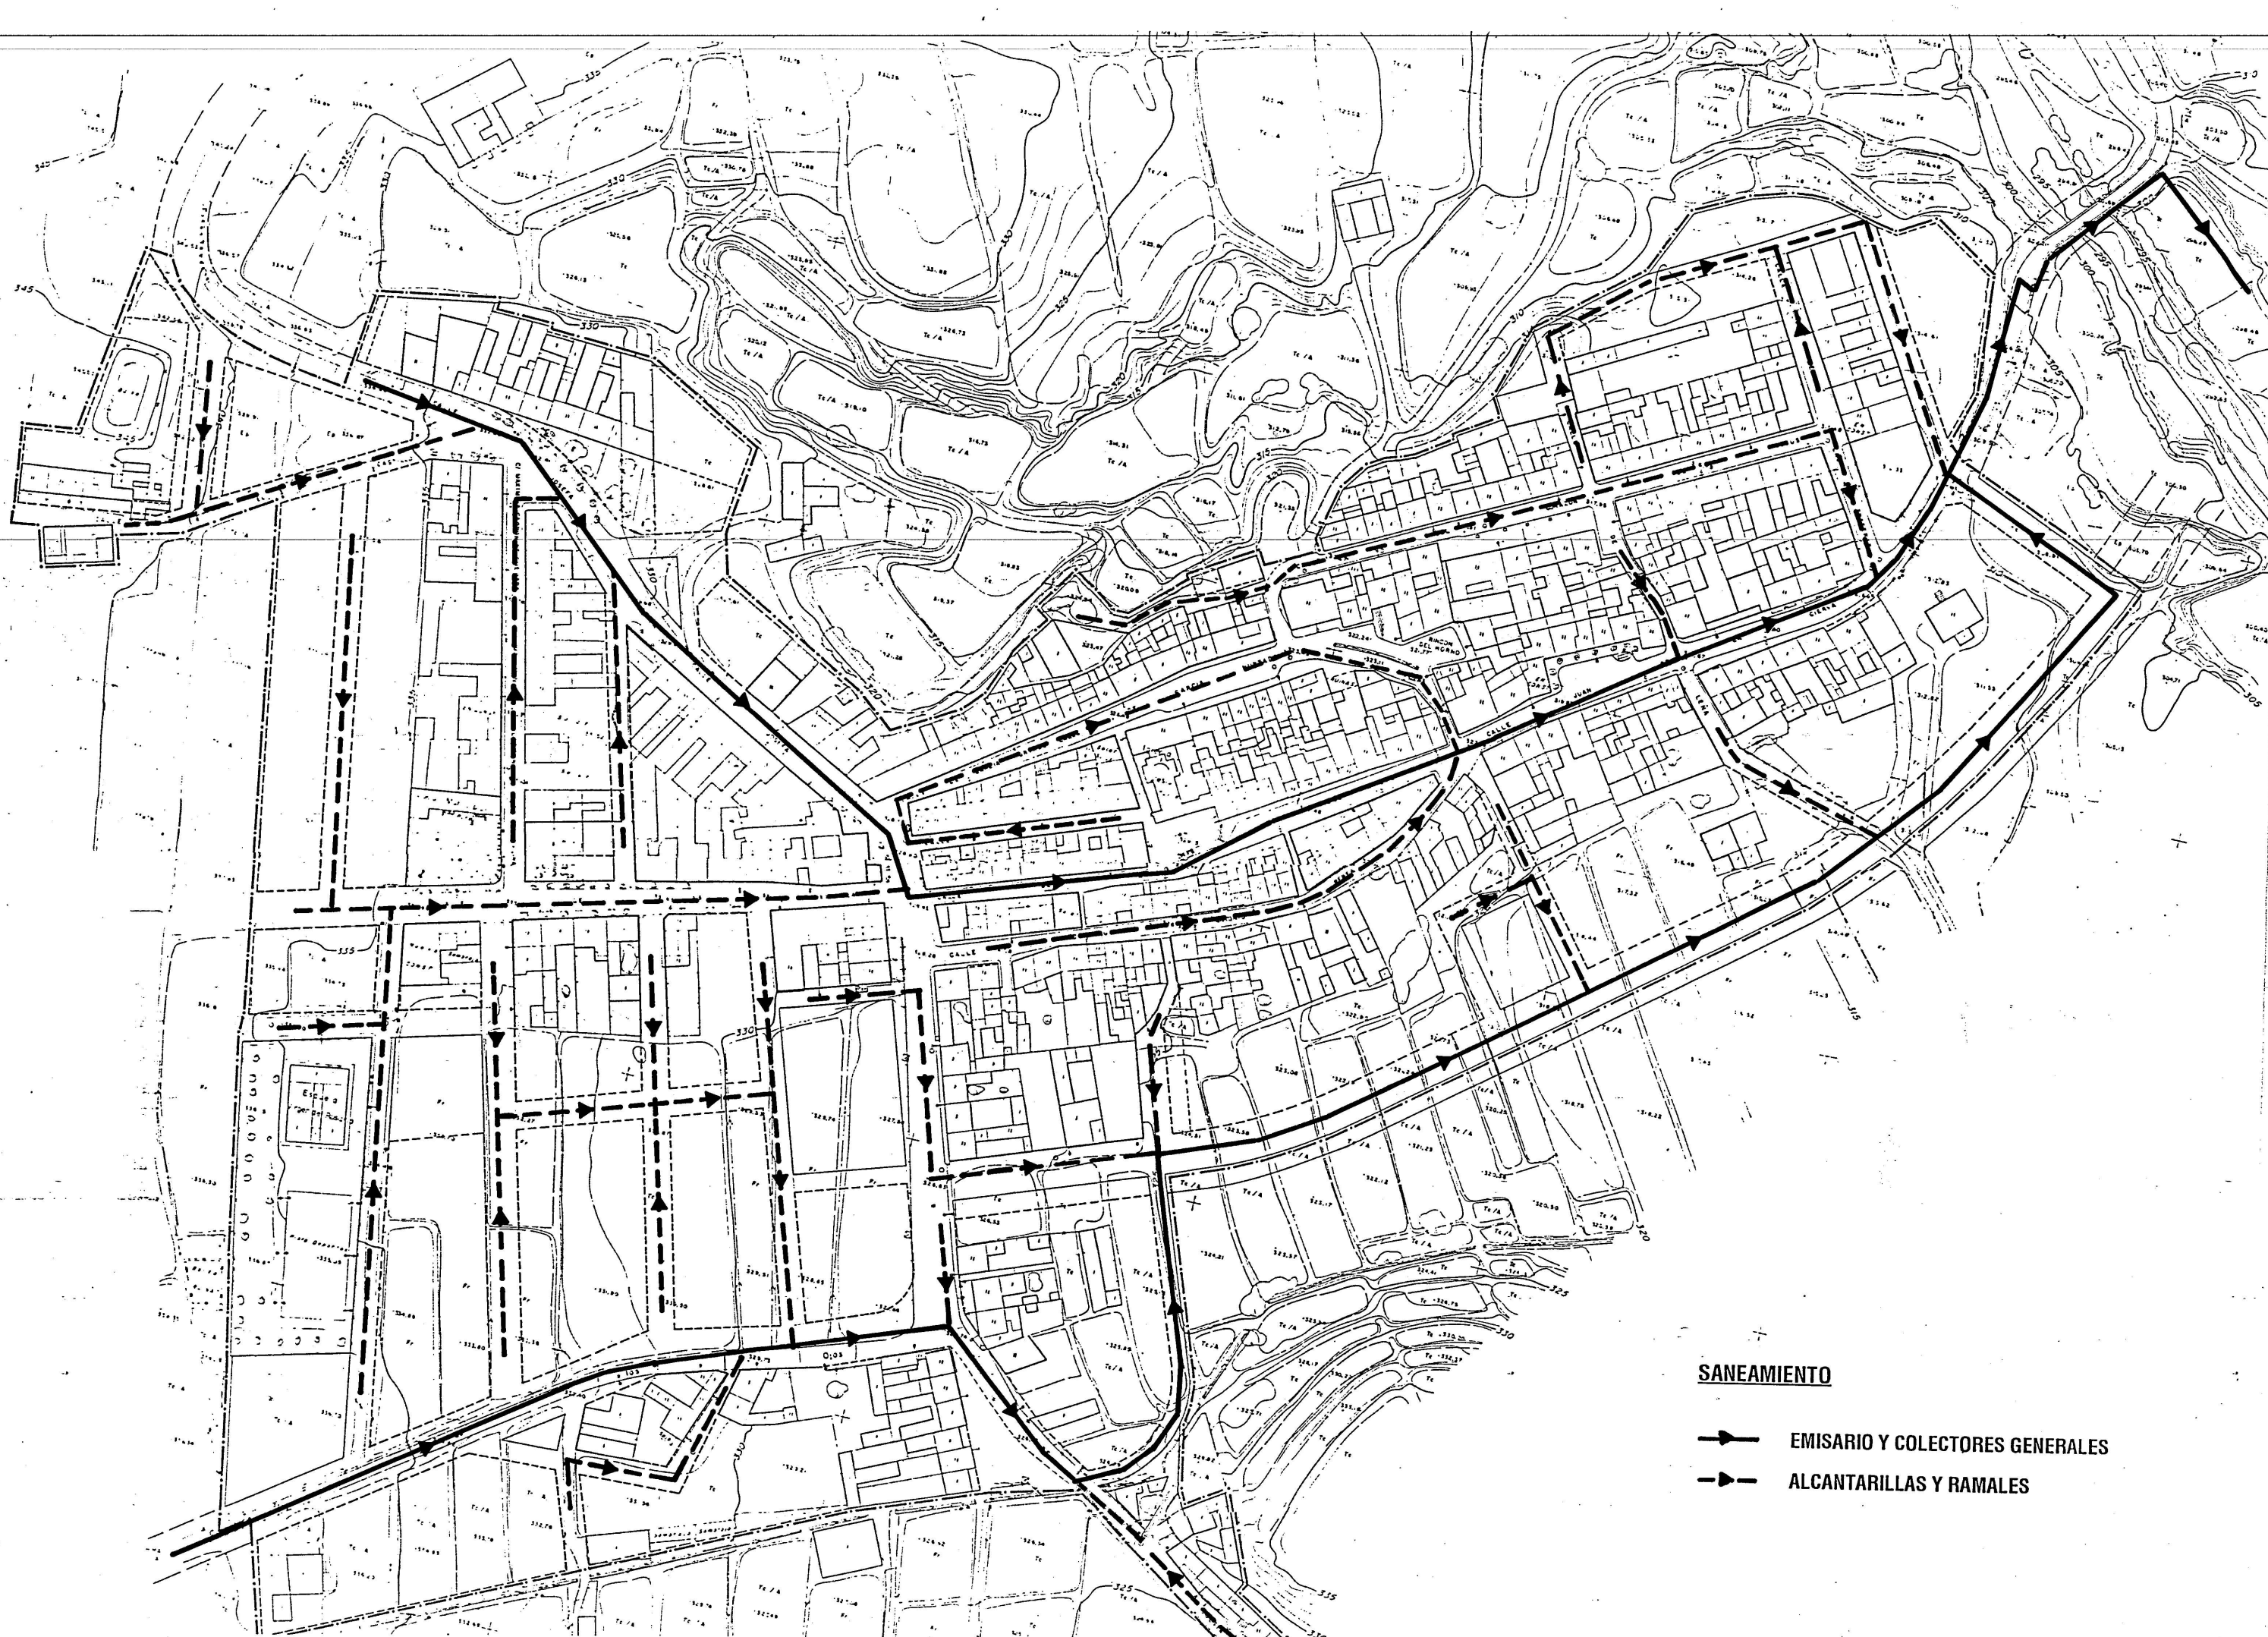

ESQUEMA RED SANEAMIENTO

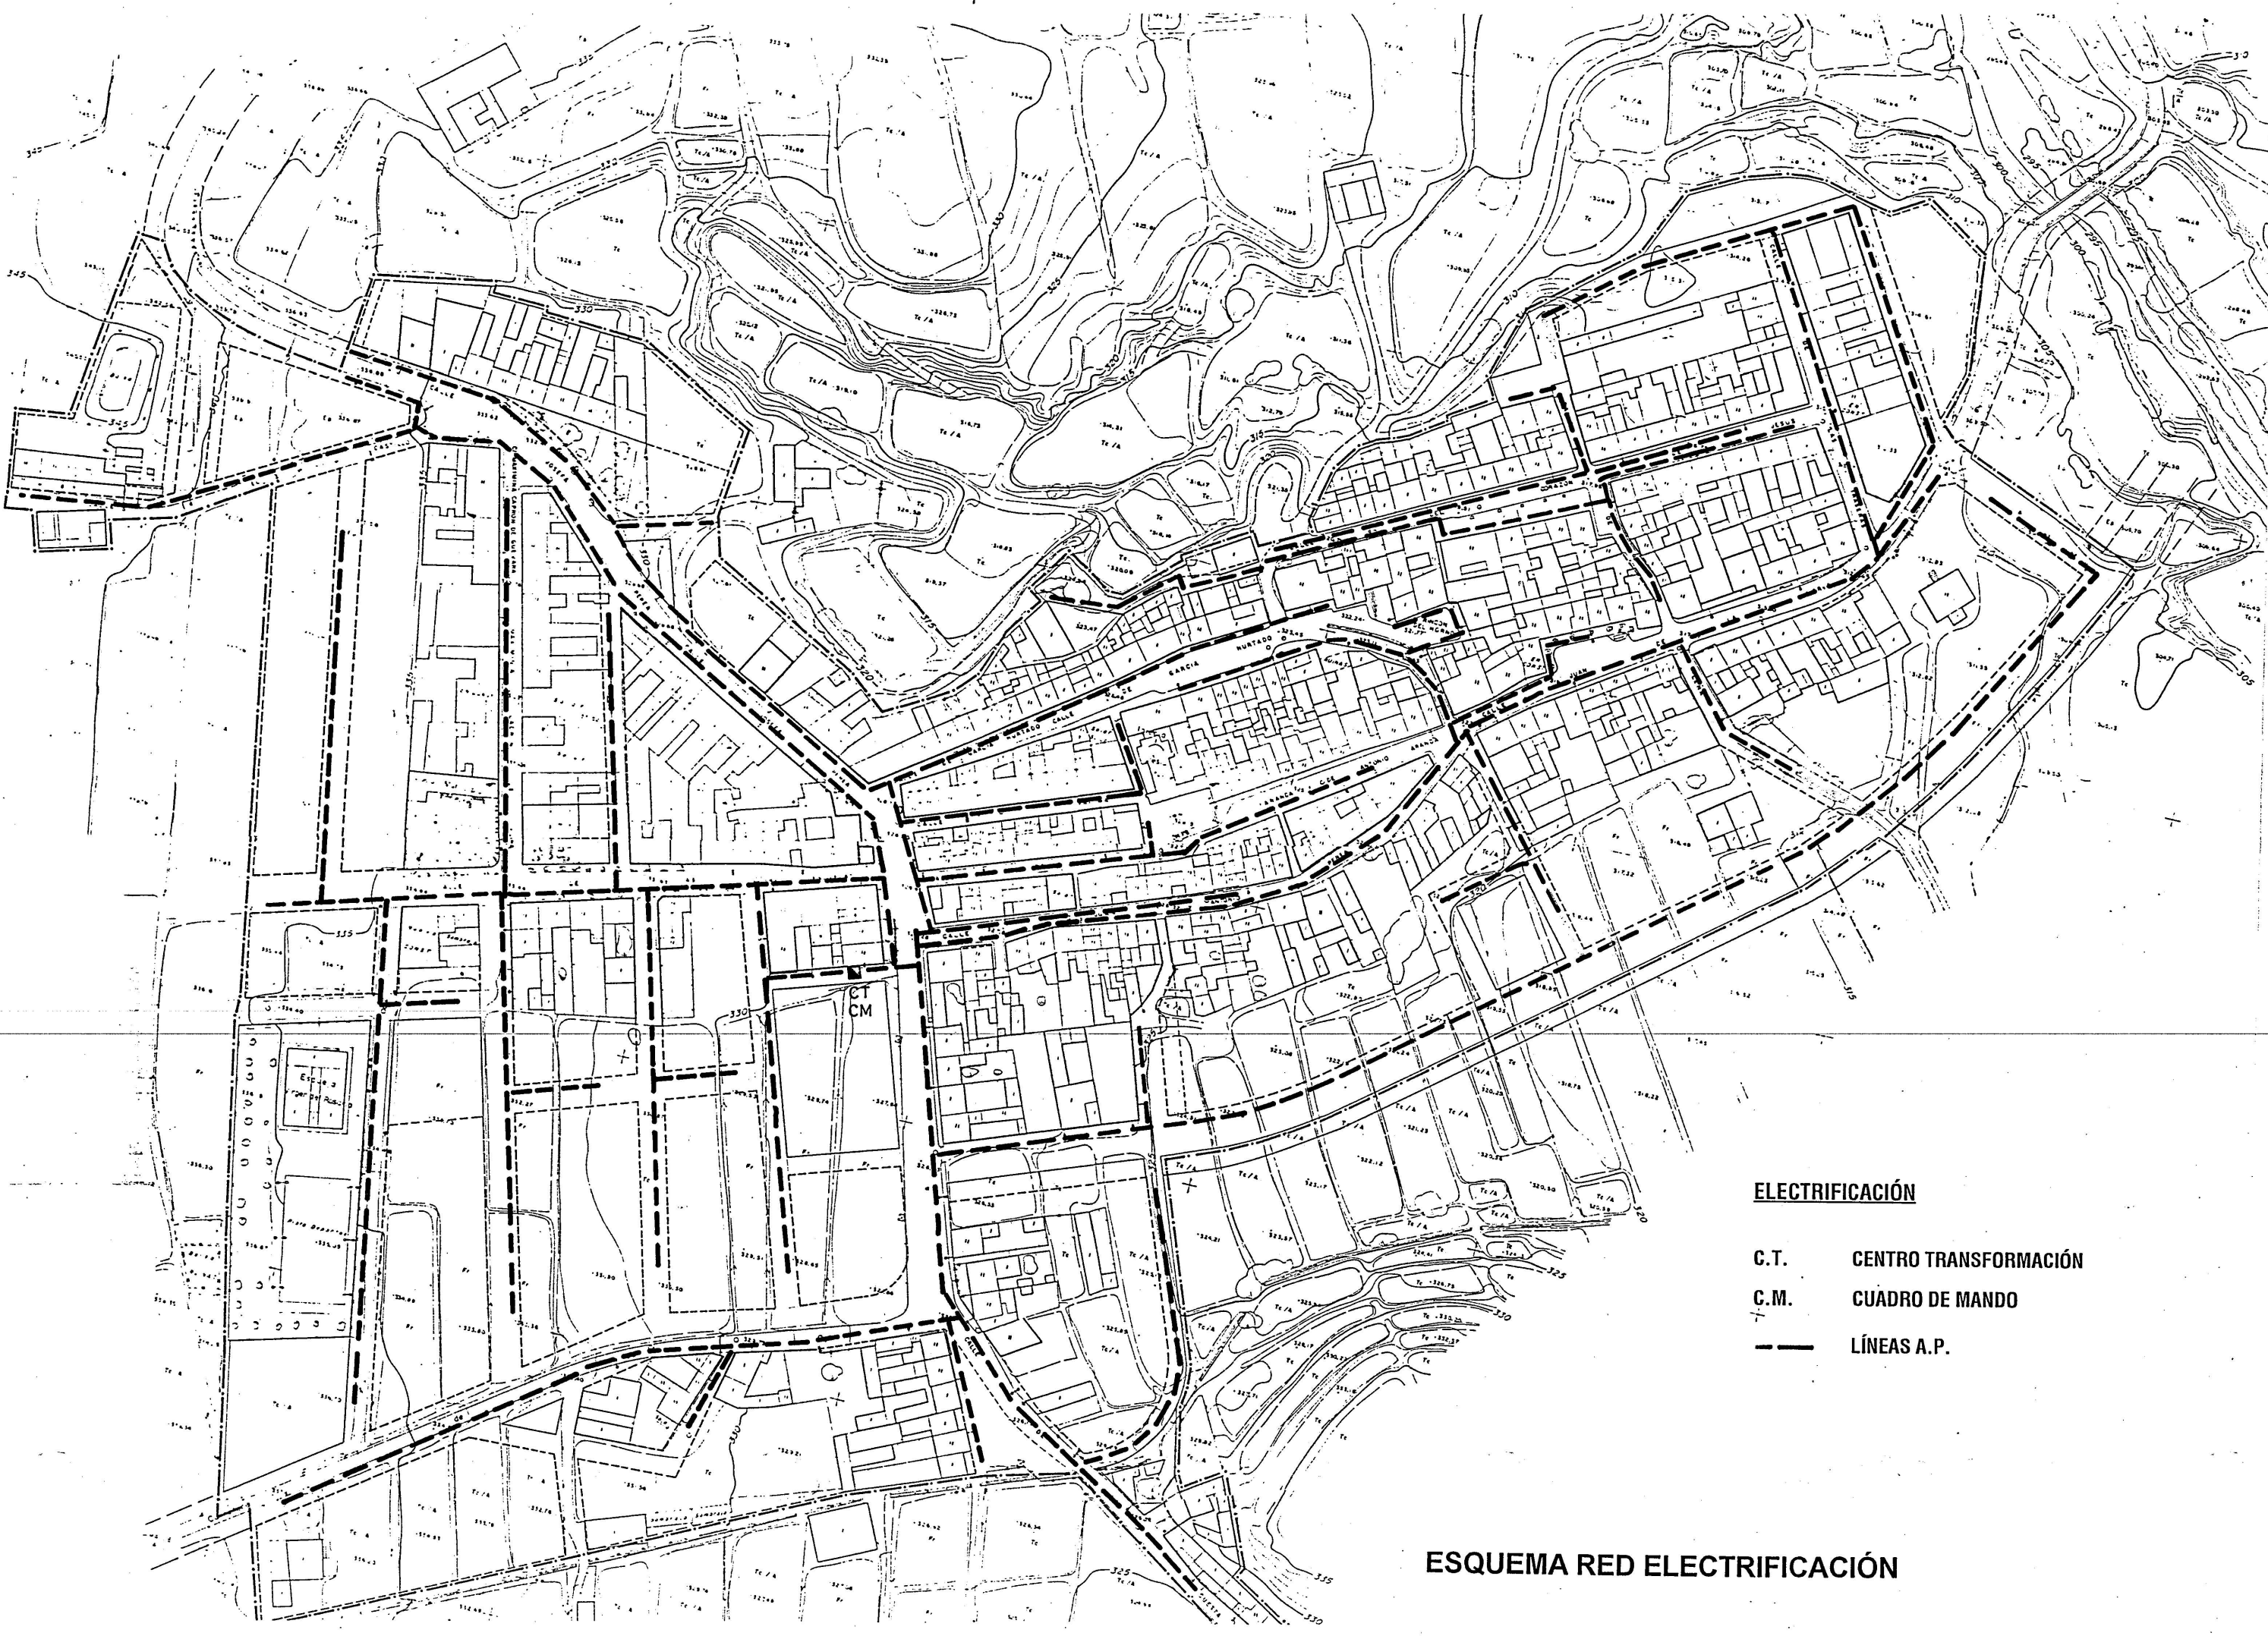

ESQUEMA RED ELECTRIFICACIÓN

|   |                  |   |
|---|------------------|---|
|  <div>EXCMO. AYUNTAMIENTO<br/>DE<br/>MULA<br/>Región de Murcia</div> |                  | TRABAJO:<br><b>PLAN GENERAL MUNICIPAL<br/>DE ORDENACION DE MULA.</b>   |
| PLANO Nº <b>5.4.1</b>   | HOJA             | <b>PLANOS DE ORDENACION</b>   |
| DENOMINACION<br><b>FUENTE LIBRILLA</b><br><b>INFRAESTRUCTURA DE SERVICIOS.</b>                                                                            |                  | CONSULTOR: ESINUR<br>ESTUDIO DE INGENIERÍA Y URBANISMO S.L.<br><br>EQUIPO DIRECTOR:<br>COORDINADOR: <b>JESÚS MARTÍNEZ PIÑERA</b> INGE. CAMINOS, C. Y P.<br><b>JOSÉ ALBERTO SAEZ DE HARO</b> , ARQUITECTO.<br><b>RAFAEL PARDO PREFASI</b> , ARQUITECTO |
| FECHA: ABRIL - 1997   | ESCALA : 1/2.000 | DICTAMEN AVANCE: 25-JUL-96   |
| MODIFICADO EN FECHA:   |                  | A. PROVISIONAL: 9-MAR-98   |
|   |                  | A. DEFINITIVA:   |