


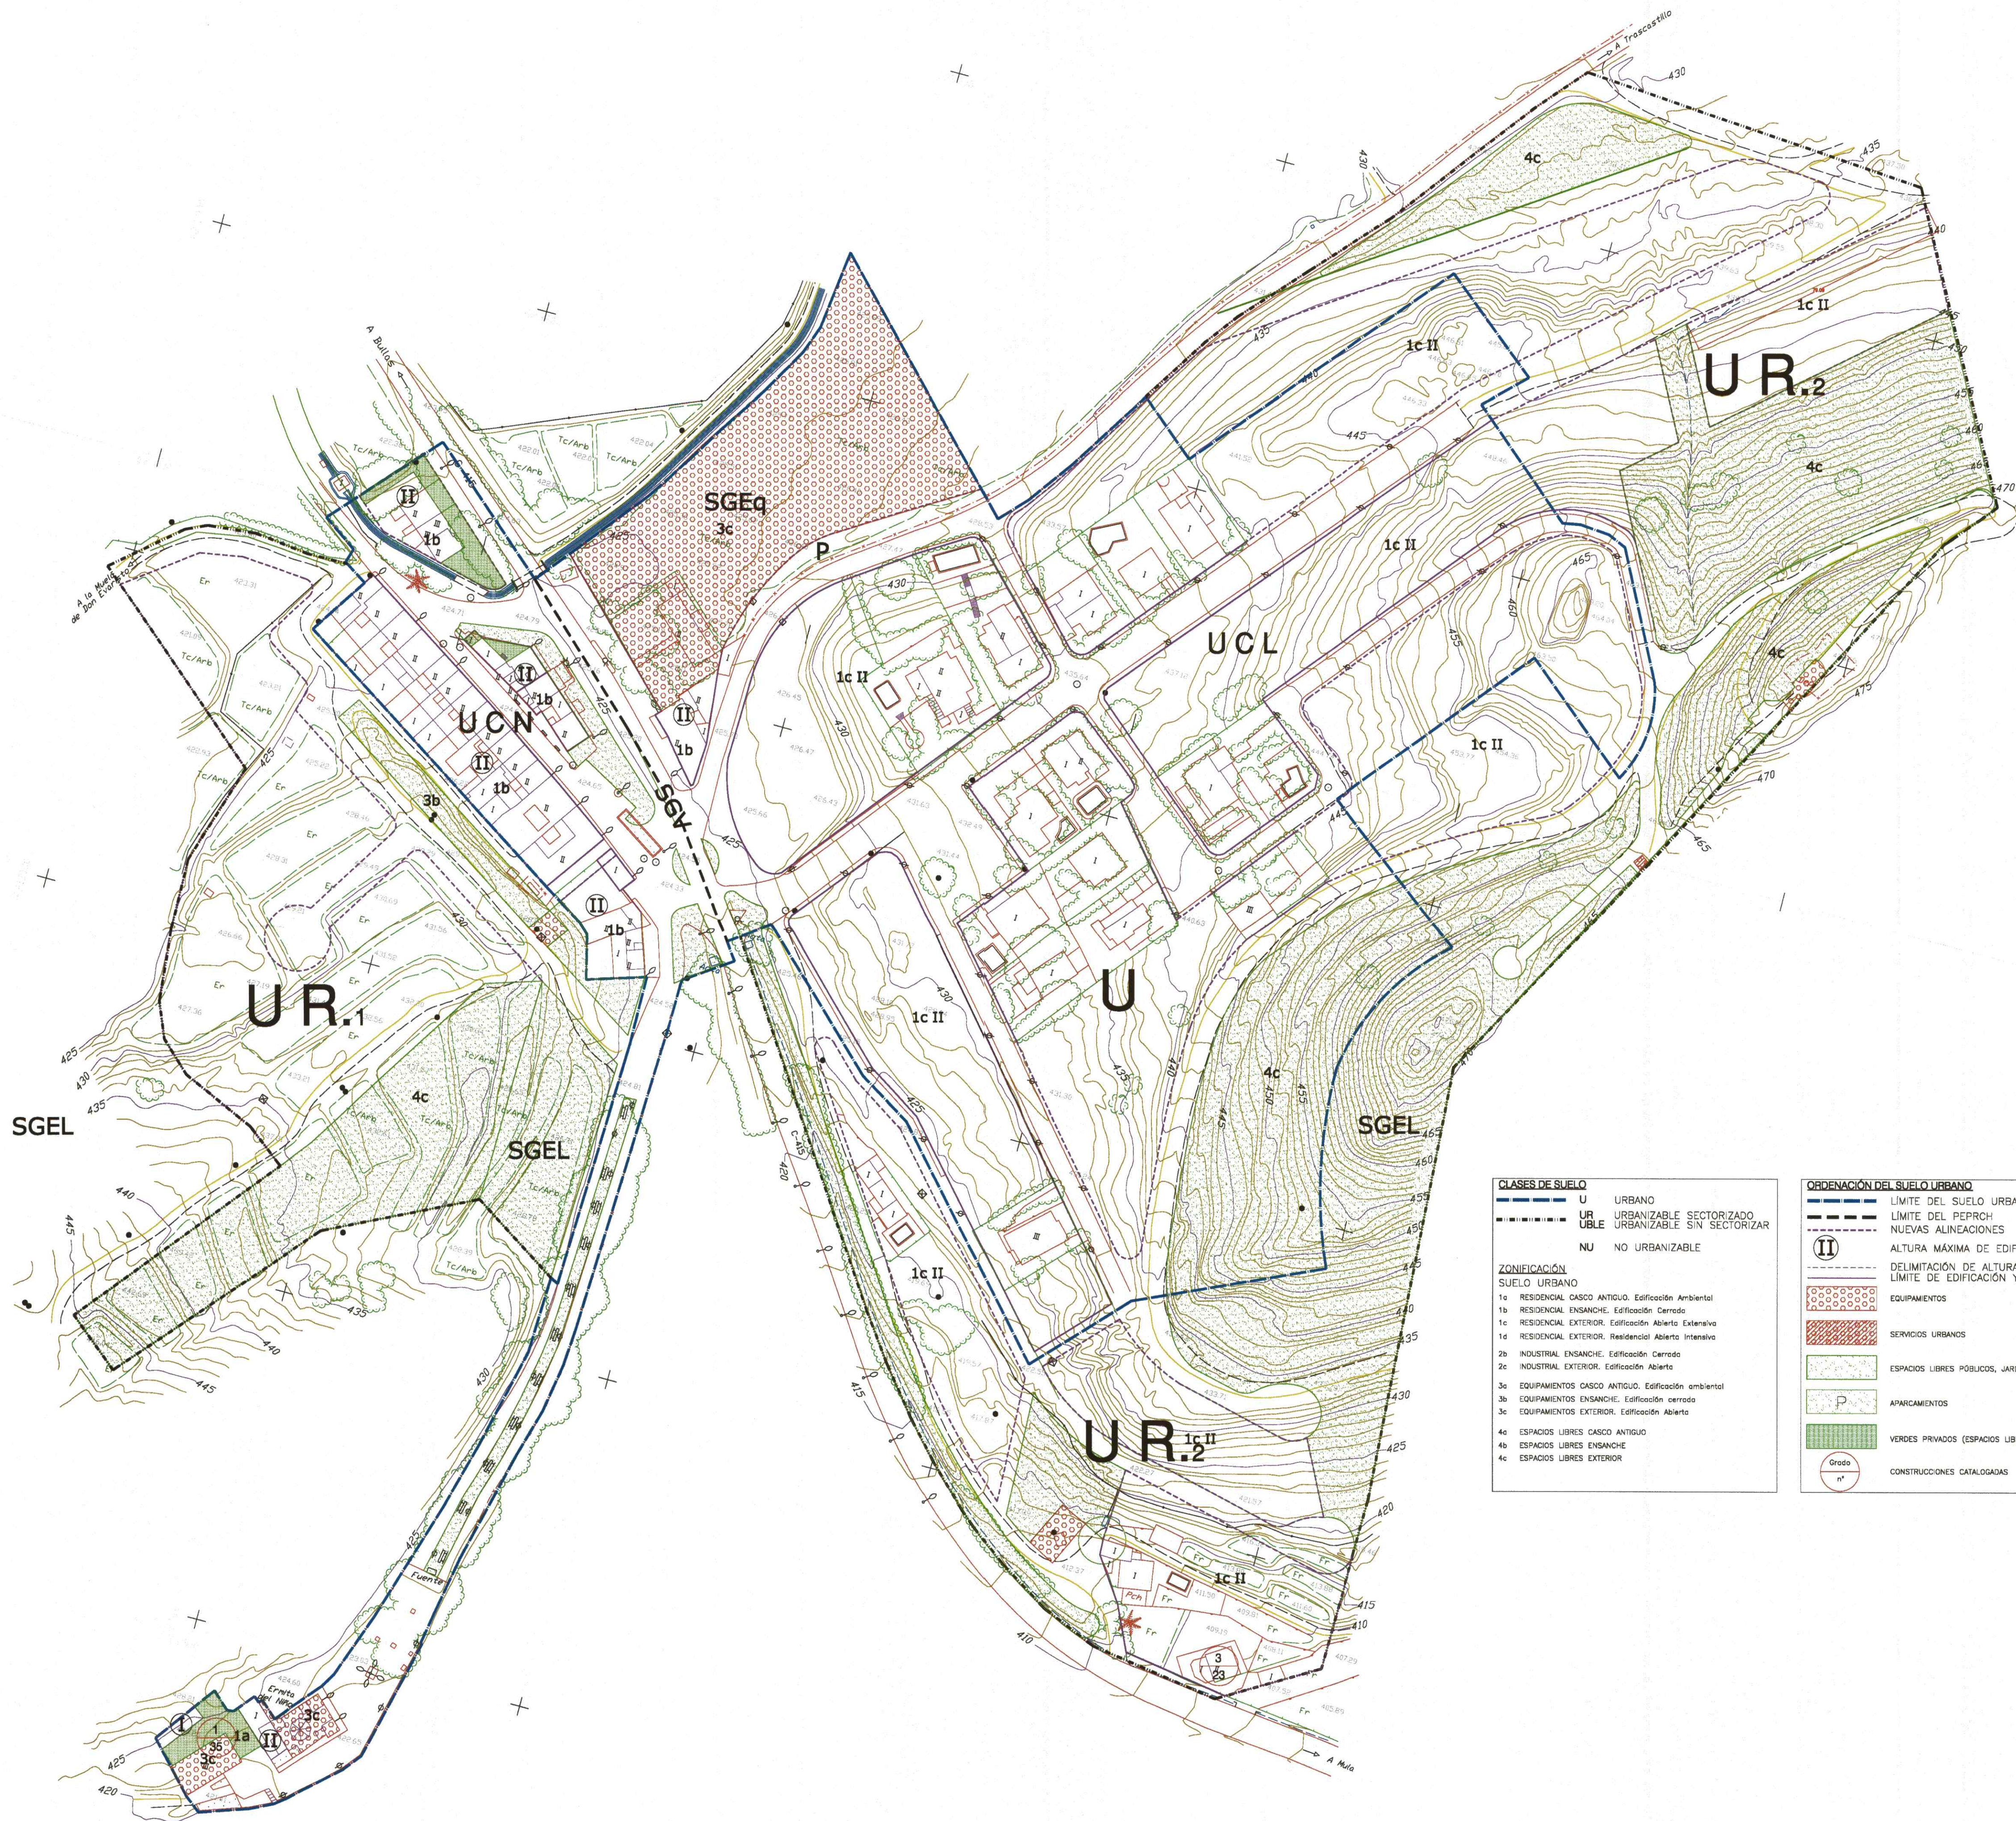

Aprobado por el Pleno de la Corporación con fecha 27 de noviembre de 2014.
El Secretario General

CLASES DE SUELO	
U	URBANO
UR	URBANIZABLE SECTORIZADO
URBLE	URBANIZABLE SIN SECTORIZAR
NU	NO URBANIZABLE

ZONIFICACIÓN SUELO URBANO	
1a	RESIDENCIAL CASCO ANTIGÜO. Edificación Ambiental
1b	RESIDENCIAL ENSANCHE. Edificación Cerrada
1c	RESIDENCIAL EXTERIOR. Edificación Abierta Extensiva
1d	RESIDENCIAL EXTERIOR. Edificación Abierta Intensiva
2a	INDUSTRIAL ENSANCHE. Edificación Cerrada
2b	INDUSTRIAL EXTERIOR. Edificación Abierta
3a	EQUIPAMENTOS CASCO ANTIGÜO. Edificación ambiental
3b	EQUIPAMENTOS ENSANCHE. Edificación cerrada
3c	EQUIPAMENTOS EXTERIOR. Edificación Abierta
4a	ESPACIOS LIBRES CASCO ANTIGÜO
4b	ESPACIOS LIBRES ENSANCHE
4c	ESPACIOS LIBRES EXTERIOR

ORDENACIÓN DEL SUELO URBANO	
---	LÍMITE DEL SUELO URBANO
---	LÍMITE DEL PEPROCH
---	NUÉVAS ALINEACIONES
II	ALTURA MÁXIMA DE EDIFICACIÓN
---	DELIMITACIÓN DE ALTURAS
---	LÍMITE DE EDIFICACIÓN Y DELIMITACIÓN DE USOS
II	EQUIPAMENTOS
II	SERVICIOS URBANOS
II	ESPACIOS LIBRES PÚBLICOS, JARDINES, ÁREAS Y CALLES PEATONALES
P	APARCAMIENTOS
II	VERDES PRIVADOS (ESPACIOS LIBRES DE EDIFICACIÓN)
Grado	CONSTRUCCIONES CATALOGADAS

CATEGORÍAS DEL SUELO URBANO	
UCN	URBANO CONSOLIDADO
UCL	URBANO EN COLMATACIÓN
SC	URBANO COMPLEMENTARIO
UA	UNIDADES DE ACTUACIÓN

OTROS TIPOS	
E.D.	A ORDENAR MEDIANTE ESTUDIO DE DETALLE
P.E.	A ORDENAR MEDIANTE PLAN ESPECIAL

Diligencia: Por Orden del Excmo. Sr. Consejero de 1 de abril de 2015, se TOMA CONOCIMIENTO de la subsección de las deficiencias y del Texto Refundido de la Ley del Plan General Municipal de Ordenación de Mula.
Mula, 25 de enero de 2015.
Fdo.: El Subdirector Gral. de Ordenación del Territorio
El Técnico
N.R.R.P.: FU01313A

 EXCMO. AYUNTAMIENTO DE MULA Región de Murcia		TRABAJO PLAN GENERAL MUNICIPAL DE ORDENACIÓN DE MULA REFUNDIDO FINAL ÚNICO - ABR-2011	
PLANO Nº	7.2	HOJA	
DENOMINACIÓN		OFICINA TÉCNICA MUNICIPAL	
EL NIÑO		AUTOR: JESÚS MARTÍNEZ PIÑERA INGENIERO DE CAMINOS MUNICIPAL	
CLASES DE SUELO. ZONIFICACIÓN ORDENACIÓN		08/01/2015	
ESCALA:	1/1.000	FECHA:	OCT-2.014 (Bustillo a ABR-11)
		FECHA DE APROBACIÓN DEFINITIVA: 25-ABR-2.001; 5-AG-2.010	